

PREFEITURA MUNICIPAL
SÃO JOSÉ DE PIRANHAS
 TRABALHO QUE REALIZA

SECRETARIA MUNICIPAL DE OBRAS E URBANISMO

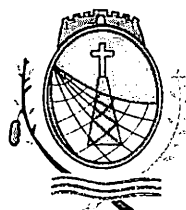
Ao Gabinete do Exmo.
 Sr. Francisco Mendes Campos
 Prefeito Municipal
 São José de Piranhas – PB

ASSUNTO: SOLICITAÇÃO DE 1º TERMO DE ADITIVO DE VALOR

A tomada de preço 00005/2021 tem como objeto a **PAVIMENTAÇÃO EM PARALELEPIPEDO DE DIVERSAS RUAS DO MUNICÍPIO DE SÃO JOSÉ DE PIRANHAS – PB.**

Após visitas realizadas *in loco* foi constatado que algumas ruas das localidades licitadas não foram contempladas no projeto, dessa forma é interessante aditivar o contrato 0304/2021 que tem como objeto a **PAVIMENTAÇÃO EM PARALELEPIPEDO DE DIVERSAS RUAS DO MUNICÍPIO DE SÃO JOSÉ DE PIRANHAS – PB** para que um maior número de moradores da comunidade seja beneficiado com a pavimentação.

Considerando também que mediante a questão de que um novo processo licitatório decorre em mais tempo, e que um aditivo em relação ao contrato ora referido se tornaria mais vantajoso à administração pública, daí a necessidade de solicitar a autorização para realização de aditivo de valor ao contrato nº 0304/2021 - CPL, proveniente do processo modalidade Tomada de Preços Nº 00005/2021, com a empresa FREITAS SERVIÇOS DE ENGENHARIA LTDA, inscrita no CNPJ sob o nº 26.743.365/0001-08, estabelecida na Rua Enilson Ribeiro Crispim, Nº 1270, Loteamento Tropical, São João do Rio do Peixe – PB, representada pelo Senhor João Evangelista Filho, CPF nº 078.784.264-81, com o objetivo de acrescentar ao **LOTE 01** o percentual de **13,49%**, no valor de **R\$ 97.110,04** (NOVENTA E SETE MIL E CENTO E DEZ REAIS E QUATRO CENTAVOS) perfazendo o valor total do **LOTE 01** de **R\$ 817.140,43** (OITOCENTOS E DEZESSETE MIL E CENTO E QUARENTA REAIS E QUARENTA E TRÊS CENTAVOS) e no **LOTE 02** o percentual de **16,88%**, no valor de **R\$ 115.235,65** (CENTO E QUINZE MIL E DUZENTOS E TRINTA E CINCO REAIS E SESSENTA E CINCO CENTAVOS) perfazendo o valor total do **LOTE 02** de **R\$ 797.787,18** (SETECENTOS E NOVENTA E SETE MIL E SETECENTOS E OITENTA E SETE REAIS E DEZOITO CENTAVOS).



PREFEITURA MUNICIPAL
SÃO JOSÉ DE PIRANHAS
 TRABALHO QUE REALIZA

SECRETARIA MUNICIPAL DE OBRAS E URBANISMO

Perfazendo assim, ao contrato inicial o percentual de **12,32%**, no valor de **R\$ 212.345,69** (DUZENTOS E DOZE MIL E TREZENTOS E QUARENTA E CINCO REAIS E SESENTA E NOVE CENTAVOS) perfazendo o valor **total global** de **R\$ 1.935.987,55** (UM MILHÃO E NOVECENTOS E TRINTA E CINCO MIL E NOVECENTOS E OITENTA E SETE REAIS E CINQUENTA E CINCO CENTAVOS)

Considerando que é necessário e justifica-se plenamente permanecer com a vigência do contrato em vigor;

Considerando ainda que a empresa contratada é detentora de confiança técnica, profissional, experiência e qualidade, o que lhe tornou apta à contratação;

Esse aditivo obedece ao desejo da lei das licitações e contempla o princípio da economia e eficiência, assim, é mais vantajoso para o município à celebração deste termo, comparado a um novo processo somente para o término do objeto.

Segue em anexo, toda a documentação necessária para realização do aditivo.

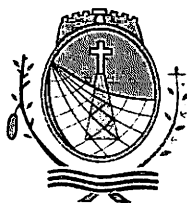
Na oportunidade reiteramos a V. Exa. considerações, ao mesmo tempo em que aguardamos as análises que o caso requer.

São José de Piranhas/PB, 21 de fevereiro de 2022.

Atenciosamente,

Geraldo Mendes Batista Neto

 Geraldo Mendes Batista Neto
 Secretário Municipal de Obras e Urbanismo



PREFEITURA MUNICIPAL
SÃO JOSÉ DE PIRANHAS
 TRABALHO QUE REALIZA

SECRETARIA MUNICIPAL DE OBRAS E URBANISMO

JUSTIFICATIVA TÉCNICA ADITIVO 01/2022

OBRA: PAVIMENTAÇÃO EM PARALELEPIPEDO DE DIVERSAS RUAS DO MUNICÍPIO DE SÃO JOSÉ DE PIRANHAS - PB.

EMPRESA: FREITAS SERVIÇOS DE ENGENHARIA LTDA.

LOCALIDADE: SÃO JOSÉ DE PIRANHAS-PB.

CONTRATO Nº: 304/2021-CPL.

VALOR ORIGINAL DO CONTRATO:

LOTE 01:

R\$ 720.030,39 (setecentos e vinte mil e trinta reais e trinta e nove centavos);

LOTE 01 APÓS ADITIVO 01/2022:

R\$ 817.140,43 (Oitocentos e Dezessete Mil Cento e Quarenta Reais e Quarenta e Três Centavos);

Perfazendo assim aditivo total de 13,49% (Treze Inteiros e Quarenta e Nove Décimos) no montante de R\$ 97.110,04 (Noventa e Sete Mil Cento e Dez Reais e Quatro Centavos), nesta ETAPA.

VALOR ORIGINAL DO CONTRATO:

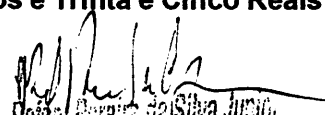
LOTE 02:

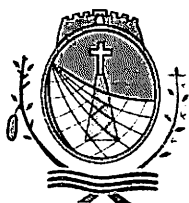
R\$ 682.551,53 (seiscentos e oitenta e dois mil e quinhentos e cinquenta e um reais e cinquenta e três centavos);

LOTE 02 APÓS ADITIVO 01/2022:

R\$ 797.787,18 (Setecentos e Noventa e Sete Mil Setecentos e Oitenta e Sete Reais e Dezoito Centavos);

Perfazendo assim aditivo total de 16,88% (Dezesseis Inteiros e Oitenta e Oito Décimos) no montante de R\$ 115.235,65 (Cento e Quinze Mil Duzentos e Trinta e Cinco Reais e Sessenta e Cinco Centavos), nesta ETAPA.


 Helder Pereira da Silva Junior
 Engenheiro Civil
 CREA: 161600184-4



PREFEITURA MUNICIPAL
SÃO JOSÉ DE PIRANHAS
 TRABALHO QUE REALIZA

SECRETARIA MUNICIPAL DE OBRAS E URBANISMO

1 Objetivando compatibilizar os quantitativos propostos na planilha vigente aos reais quantitativos finais do projeto foi feito um minucioso levantamento de todos os serviços de projeto adequando-os à atual necessidade da obra.

2 Face à proximidade da conclusão da obra, adequamos os quantitativos originais de serviços que se mostraram subdimensionados ou superdimensionados aos levantamentos atuais por estarem mais aderentes ao projeto em execução, previstos na licitação devido a mudanças e/ou revisão de projetos para se adequarem às exigências das normas técnicas e à boa técnica construtiva.

3 Estão sendo apresentados neste Aditivo, as memórias de cálculo de todos os serviços que constituem o contrato, devidamente assinados pelos Engenheiros Fiscal e Executor da obra.

Foi observada a necessidade de sua implantação para ganho efetivo da população, pois observa-se que esta rua de acesso à academia de saúde do bairro, e nesta feita é de grande benefício a sua execução, por se tratar acesso de equipamento público, este aditivo não ultrapassa os limites fixados em lei, se encontra dentro dos padrões legais e previstos sem afetar negativamente a saúde financeira desta edilidade pública, logo fez-se o dever/poder para com a população, desta feita justifica-se tal modificação.

Com base nas considerações, referentes às adequações realizadas diante das necessidades identificadas nos projetos executivos, com o objetivo de serem incluídos novas quantidades aos itens não previstas inicialmente, mas necessários para uma melhor execução da obra, conforme parâmetros de qualidade exigidos e normas técnicas vigentes, e também CONSIDERANDO que:

a. Com fundamento no que dispõe o Art. 65, parágrafo 1º da Lei 8.666/93, que rege as licitações e os contratos administrativos e autorizam em casos especiais a alteração dos mesmos, desde que devidamente acompanhada da competente justificativa:

Art. 65 – Os contratos regidos por esta Lei poderão ser alterados com as devidas justificativas nos seguintes casos:

§ 1º O contratado fica obrigado a aceitar, nas mesmas condições contratuais, os acréscimos ou supressões que se fizerem nas obras, serviços ou compras, até 25% (vinte e cinco por cento) do valor inicial atualizado do contrato, e, no caso particular de reforma de edifício ou de equipamento, até o limite de 50% (cinquenta por cento) para os seus acréscimos.

Que as alterações evidenciadas compõem o critério ordeiro no âmbito técnico, representando uma necessidade primordial a ser executada objetivando o

M. de L. Freitas
 Helder de L. Freitas
 Engenheiro Civil
 161600184-A



PREFEITURA MUNICIPAL
SÃO JOSÉ DE PIRANHAS
 TRABALHO QUE REALIZA

SECRETARIA MUNICIPAL DE OBRAS E URBANISMO

prosseguimento dentro dos critérios da razoabilidade apresentados vislumbrando uma cronologia aceitável para a obra no estágio em que se encontra, ante a seus parâmetros reais locais. Não haveria outra alternativa que represente melhor o princípio do interesse público e sua indisponibilidade.

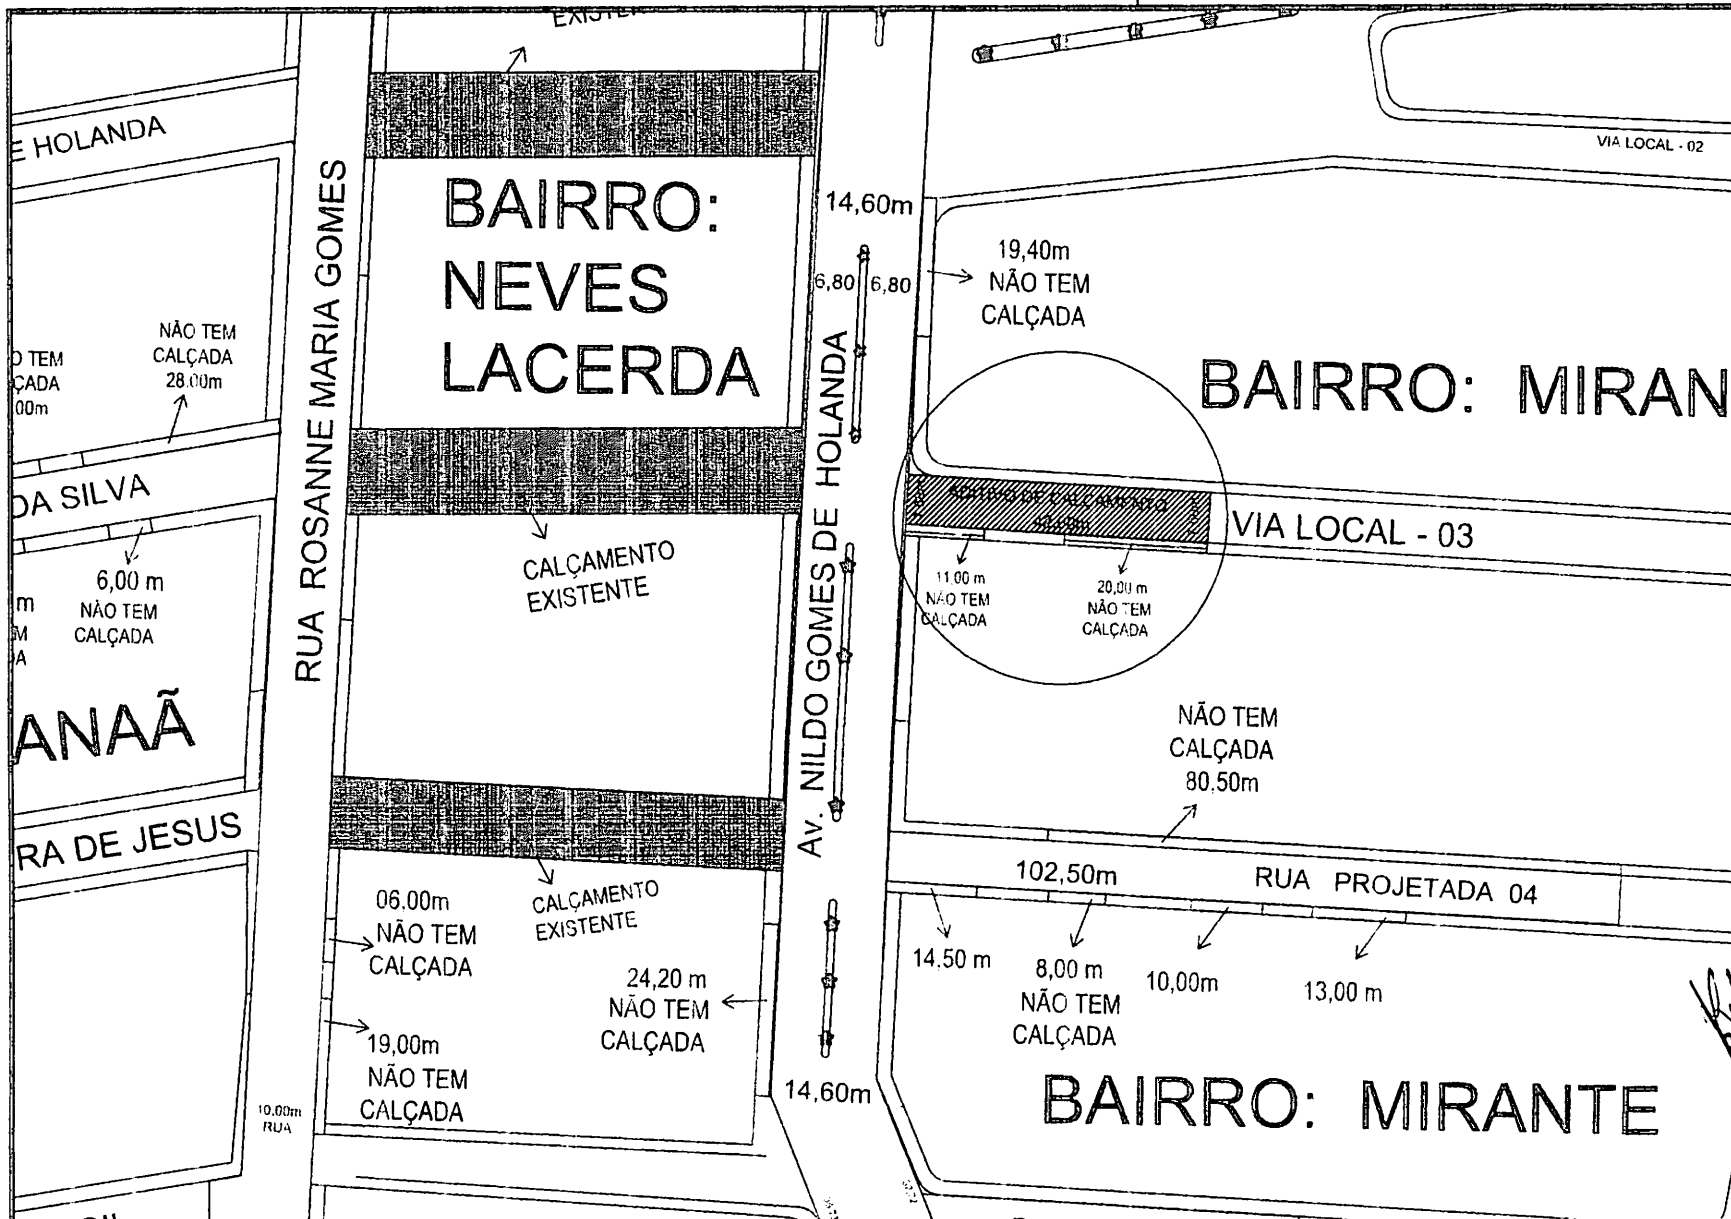
O percurso, lembrando que a mutabilidade é da própria natureza do contrato administrativo, é imanente a ele.

Em face as considerações aqui aduzidas, o contrato em tela altera o valor contratual de R\$ 1.723.641,86 (Um Milhão Setecentos e Vinte e Três Mil Seissentos e Quarenta e Um Reais e Oitenta e Seis Centavos) para R\$ 1.935.987,55 (Um Milhão Novecentos e Trinta e Cinco Mil Novecentos e Oitenta e Sete Reais e Cinquenta e Cinco Centavos). Um acréscimo de R\$ 212.345,69 (Duzentos e Doze Mil Trezentos e Quarenta e Cinco Reais e Sessenta e Nove Centavos) o que equivale a um aumento de 12,32% (Doze Inteiros e Trinta e Dois Décimos).

São José de Piranhas/PB, 31 de janeiro de 2022.

Rafael Pereira da Silva Junior
 Rafael Pereira da Silva Junior
 Engenheiro Civil
 CREA: 161600184-4

RAFAEL PEREIRA DA SILVA JÚNIOR
 CREA Nº 161600184-9



ADITIVO DE PAVIMENTAÇÃO
01/2021

Rafael Pereira da Silva Junior
Rafael Pereira da Silva Junior
Engenheiro Civil
CREA: 161600184-4

NOTAS

- COTAS EM METROS;
- COTAS DE NÍVEL EM METROS;
- CONFERIR MEDIDAS, ABERTURAS, NÍVEIS E PRUMOS NO LOCAL;
- MEDIDAS EM COTA PREVALECEM SOBRE O DESENHO;
- ESSA PRANCHA DEVE SER IMPRESSA COLORIDA;

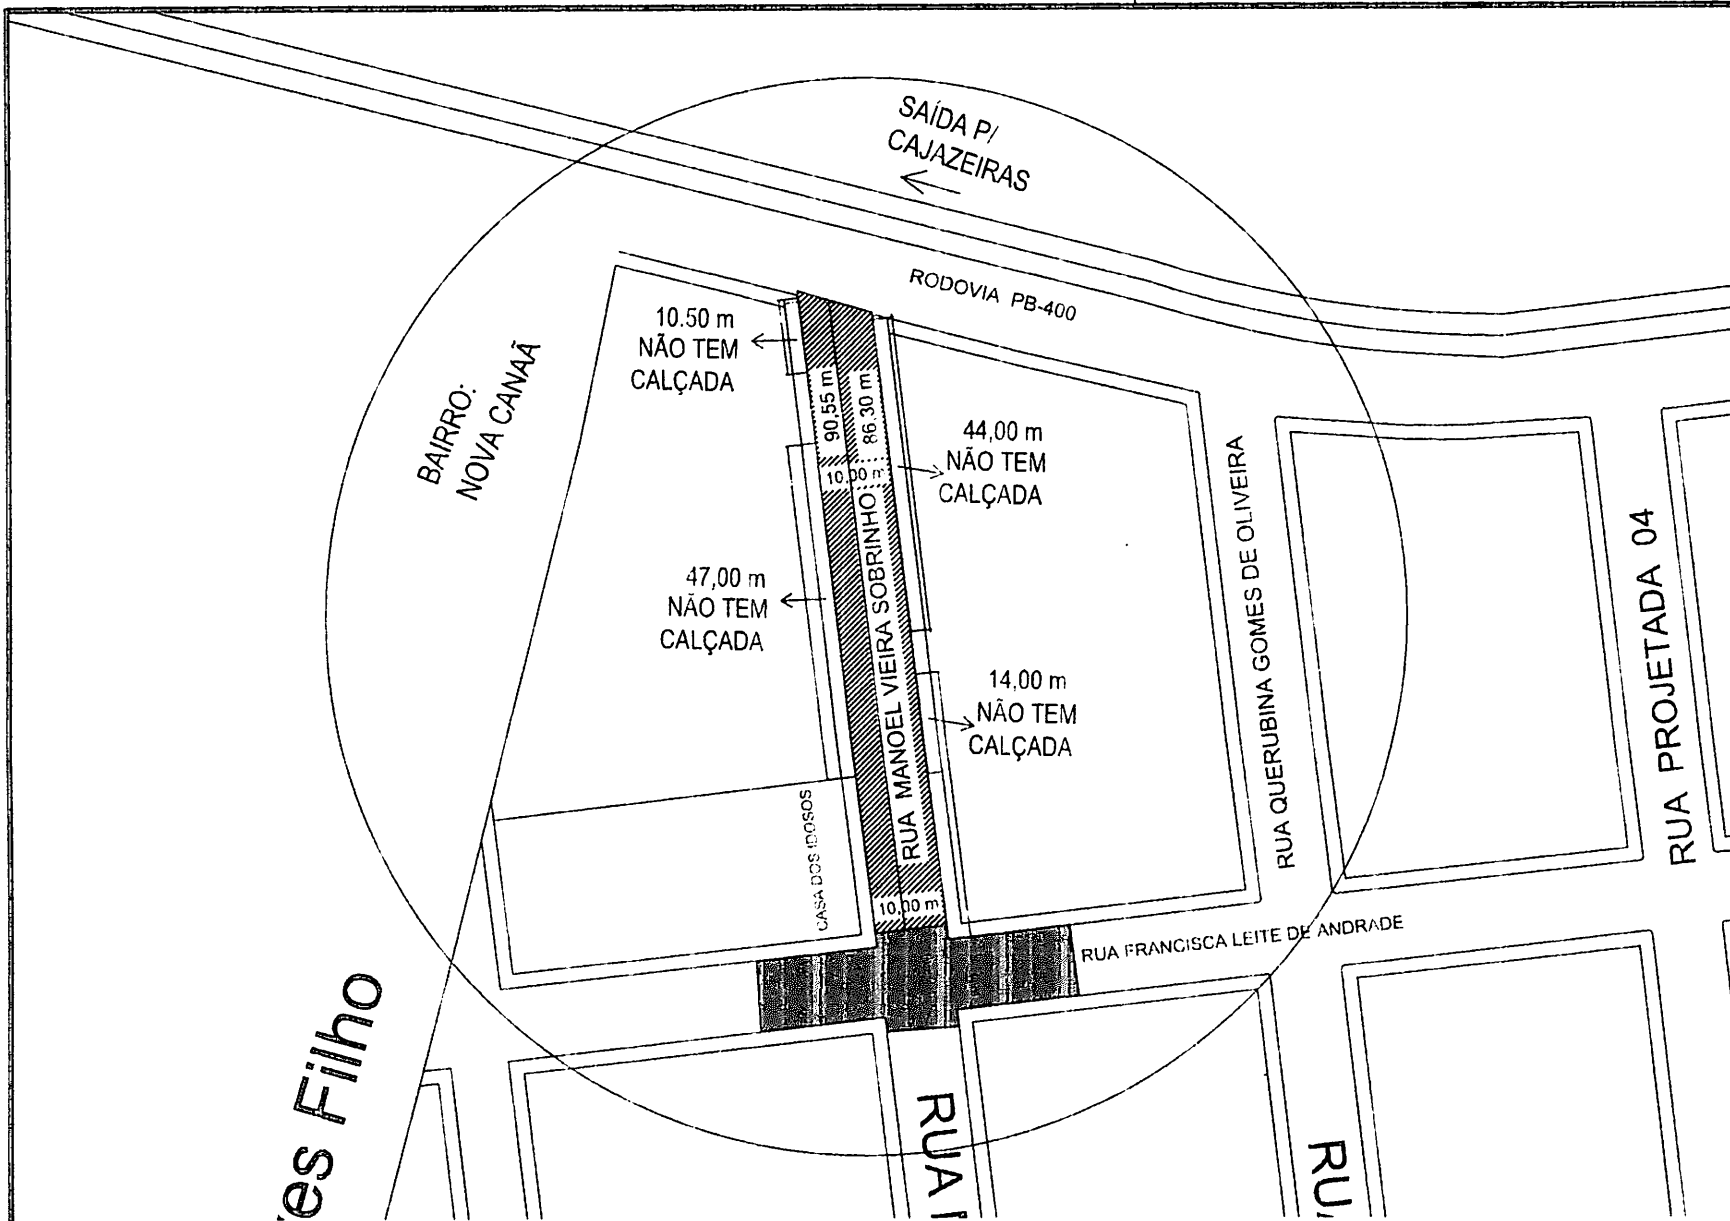
FOLHA


01 / 01

DATA 15/12/2021	DESENHO	ARQUIVO ADITIVO CALÇAMENTO BAIRRO MIRANTE (1).DWG	TIPO	TÍTULO PAVIMENTAÇÃO_PMSJP-LOTE01
--------------------	---------	--	------	-------------------------------------

TRABALHO DESENVOLVIDO POR

RESPONSÁVEL Rafael Pereira da Silva Junior	ESCALA 1/750	COD. DO PROJETO PAV01	FASE PRELIMINAR	PROJETO BÁSICO	CLIENTE SÃO JOSÉ DE PIRANHAS
---	-----------------	--------------------------	--------------------	-------------------	---------------------------------



 ADITIVO DE PAVIMENTAÇÃO 01/2021

Rafael Pereira da Silva Junior
 Rafael Pereira da Silva Junior
 Engenheiro Civil
 CREA: 161600184-4

NOTAS						FOLHA
- COTAS EM METROS;		- CONFERIR MEDIDAS, ABERTURAS, NÍVEIS E PRUMOS NO LOCAL;		- ESSA PRANCHA DEVE SER IMPRESSA COLORIDA;		01 / 01
- COTAS DE NÍVEL EM METROS;		- MEDIDAS EM COTA PREVALECEM SOBRE O DESENHO;				
DATA	DESENHO	ARQUIVO	TIPO	TÍTULO	TRABALHO DESENVOLVIDO POR	
15/12/2021		RUA MANOEL VIEIRA SOBRINHO=	BAIRRO CANAÃ (1).DWG	PAVIMENTAÇÃO_PMSJP-LOTE01	Rafael Pereira da Silva Junior	
RESPONSÁVEL	ESCALA	COD. DO PROJETO	FASE	PROJETO	CLIENTE	
Rafael Pereira da Silva Junior	1/750	PAV01	PRELIMINAR	BÁSICO	SÃO JOSÉ DE PIRANHAS	
[PDF] Justificativa técnica. Doc. 63750/21. Data: 31/03/2022 09:46. Responsável: Helder de L. Freitas.						1637
Impresso por convidado em 27/06/2023 10:06. Validação: E6E1.57D0.CF27.F749.762A.D289.20CE.D0EF.						

ESTADO DA PARAIBA												
PREFEITURA MUNICIPAL DE SÃO JOSÉ DE PIRANHAS / PB												
CNPJ: 08.924.052/0001-66 Endereço: Rua Inácio Lira, 363 - Centro - CEP: 58940-000 Telefone: (83) 3552-1061												
CONTRATO: N° 0304/2021			Data do CT:			Emissão:			BDI:		Investimento:	
LOTE 01			19/10/2021			31/01/2022			27,46%		R\$ 817.140,43	
Programa/Convênio:			CT - Objeto:						Encargos:		Repasse:	
TOMADA DE PREÇOS: 005/2021			PAVIMENTAÇÃO EM PARALELEPIPEDO DE DIVERSAS RUAS DO MUNICÍPIO DE SÃO JOSÉ DE									
Empresa Contratada:			CNPJ:								Contrapartida:	
FREITAS SERVIÇOS DE ENGENHARIA LTDA			26.743.365/0001-08								R\$ -	
Endereço da Obra:												
Diversas Ruas de São José do Piranhas - PB												
ADITIVO:			VALOR DO ADITIVO			Vir. Contrato:			Vir. Contrato com Aditivos:			
01/2022			R\$ 97.110,04			R\$ 720.030,39			R\$ 817.140,43			

ITEM	CÓDIGO	DESCRIÇÃO	FONTE	UND	CONTRATADO			MEDIDA/A EXECUTAR		EXCESSO		SALDO	
					QUANTIDADE	PREÇO UNITÁRIO R\$	PREÇO TOTAL R\$	QUANTIDADE	TOTAL	QUANTIDADE	TOTAL	QUANTIDADE	TOTAL
1	LOTE 01					R\$ 720.030,39			R\$ 817.140,43		R\$ 97.110,04		R\$ -
1.1	SERVIÇOS PRELIMINARES					R\$ 2.232,24			R\$ 2.232,24		R\$ -		R\$ -
1.1.1	S00051	Placa de obra em chapa aço galvanizado, instalada	ORSE	m2	6,00	R\$ 372,04	R\$ 2.232,24	6,00	R\$ 2.232,24	0,00	R\$ -	0,00	R\$ -
1.2	RUA ROSEANE MARIA GOMES					R\$ 177.392,04			R\$ 177.392,04		R\$ -		R\$ -
1.2.1	SERVIÇOS TOPOGRAFICOS					R\$ 136,13			R\$ 136,13		R\$ -		R\$ -
1.2.1.1	99064	LOCAÇÃO DE PAVIMENTAÇÃO, AF 10/2018	SINAPI	M	272,25	R\$ 0,50	R\$ 136,13	272,25	R\$ 136,13	0,00	R\$ -	0,00	R\$ -
1.2.2	TERRAPLANAGEM					R\$ 178,14			R\$ 178,14		R\$ -		R\$ -
1.2.2.1	100575	REGULARIZAÇÃO DE SUPERFÍCIES COM MOTONIVELADORA, AF 11/2019	SINAPI	M2	2.226,80	R\$ 0,08	R\$ 178,14	2.226,80	R\$ 178,14	0,00	R\$ -	0,00	R\$ -
1.2.3	PAVIMENTAÇÃO					R\$ 148.397,57			R\$ 148.397,57		R\$ -		R\$ -
1.2.3.1	COMP-846237	PAVIMENTO EM PARALELEPIPEDO SOBRE COLCHÃO DE AREIA REJUNTADO COM ARGAMASSA DE CIMENTO E AREIA NO TRAÇO 1:3.	PRÓPRIA	m²	2.226,80	R\$ 59,55	R\$ 132.605,94	2.226,80	R\$ 132.605,94	0,00	R\$ -	0,00	R\$ -
1.2.3.2	94273	ASSENTAMENTO DE GUJA (MEIO-FIO) EM TRECHO RETO, CONFECCIONADA EM CONCRETO PRÉ-FABRICADO, DIMENSÕES 100X15X13X30 CM (COMPRIMENTO X BASE INFERIOR X BASE SUPERIOR X ALTURA), PARA VIAS URBANAS (USO VIÁRIO), AF_06/2016	SINAPI	M	450,00	R\$ 34,22	R\$ 15.399,00	450,00	R\$ 15.399,00	0,00	R\$ -	0,00	R\$ -
1.2.3.3	83693	CAIACA EM MEIO FIO	SINAPI	M2	112,50	R\$ 3,49	R\$ 392,63	112,50	R\$ 392,63	0,00	R\$ -	0,00	R\$ -
1.2.4	SERVIÇOS COMPLEMENTARES					R\$ 26.589,40			R\$ 26.589,40		R\$ -		R\$ -
1.2.4.1	94990	EXECUÇÃO DE PASSEIO (CALÇADA) OU PISO DE CONCRETO COM CONCRETO MOLDADO IN LOCO, FEITO EM OBRA, ACABAMENTO CONVENCIONAL, NÃO ARMADO, AF_07/2016	SINAPI	M3	35,31	R\$ 594,23	R\$ 20.982,26	35,31	R\$ 20.982,26	0,00	R\$ -	0,00	R\$ -
1.2.4.2	OMP-3727862	PINTURA ACRÍLICA EM PISO CIMENTADO DUAS DEMÃOIS	PRÓPRIA	m²	86,40	R\$ 14,29	R\$ 1.234,66	86,40	R\$ 1.234,66	0,00	R\$ -	0,00	R\$ -
1.2.4.3	S09418	Piso tátil direcional e/ou alerta, de concreto, na cor natural, p/deficientes visuais, dimensões 25x25cm, aplicado com argamassa industrializada, ac-II, rejuntado, exclusiva regularização de base	ORSE	m2	12,60	R\$ 98,03	R\$ 1.235,18	12,60	R\$ 1.235,18	0,00	R\$ -	0,00	R\$ -
1.2.4.4	93358	ESCAVAÇÃO MANUAL DE VALA COM PROFUNDIDADE MENOR OU IGUAL A 1,30 M, AF_02/2021	SINAPI	M3	4,44	R\$ 62,62	R\$ 278,03	4,44	R\$ 278,03	0,00	R\$ -	0,00	R\$ -
1.2.4.5	S00093	Alvenaria pedra granítica argamassada traço (1:5) - 1 sacó cimento 50kg / 5 pedreiros areia dim. 0,35x0,45x0,23m - Confeção mecânica e transporte	ORSE	m3	6,66	R\$ 429,32	R\$ 2.859,27	6,66	R\$ 2.859,27	0,00	R\$ -	0,00	R\$ -
1.2.5	SINALIZAÇÃO VIARIA VERTICAL					R\$ 2.090,80			R\$ 2.090,80		R\$ -		R\$ -
1.2.5.1	S10712	Confeção de placa de sinalização totalmente refletiva	ORSE	m2	2,25	R\$ 365,39	R\$ 822,13	2,25	R\$ 822,13	0,00	R\$ -	0,00	R\$ -
1.2.5.2	S10808	Confeção suporte e travessa para placa de sinalização	ORSE	un	9,00	R\$ 121,89	R\$ 1.097,01	9,00	R\$ 1.097,01	0,00	R\$ -	0,00	R\$ -
1.2.5.3	S02555	Placa 20x35 em chapa esmaltada para identificação de logradouros	ORSE	un	2,00	R\$ 85,83	R\$ 171,66	2,00	R\$ 171,66	0,00	R\$ -	0,00	R\$ -

Rafael Pereira da Silva Junior
Rafael Pereira da Silva Junior
 Engenheiro Civil
 CREA: 161600184-4

ESTADO DA PARAIBA												
PREFEITURA MUNICIPAL DE SÃO JOSÉ DE PIRANHAS / PB												
CNPJ: 08.924.052/0001-66 Endereço: Rua Inácio Lira, 363 - Centro - CEP: 58940-000 Telefone: (83) 3552-1061												
CONTRATO: N° 0304/2021			Data do CT:			Emissão:			BDI:		Investimento:	
LOTE 01			19/10/2021			31/01/2022			27,46%		R\$ 817.140,43	
Programa/Convênio:			CT - Objeto:						Encargos:		Repasse:	
TOMADA DE PREÇOS: 005/2021			PAVIMENTAÇÃO EM PARALELEPÍEDO DE DIVERSAS RUAS DO MUNICÍPIO DE SÃO JOSÉ DE									
Empresa Contratada:			CNPJ:								Contrapartida:	
FREITAS SERVIÇOS DE ENGENHARIA LTDA			26.743.365/0001-08								R\$ -	
Endereço da Obra:												
Diversas Ruas de São José de Piranhas - PB												
ADITIVO:		VALOR DO ADITIVO						Vir. Contrato:		Vir. Contrato com Aditivos:		
01/2022		R\$ 97.110,04						R\$ 720.030,39		R\$ 817.140,43		

ITEM	CÓDIGO	DESCRIÇÃO	FONTE	UND	CONTRATADO			MEDIDA/A EXECUTAR		EXCESSO		SALDO	
					QUANTIDADE	PREÇO UNITÁRIO R\$	PREÇO TOTAL R\$	QUANTIDADE	TOTAL	QUANTIDADE	TOTAL	QUANTIDADE	TOTAL
1.3		RUA MANOEL DA SILVA				R\$ 66.331,94		R\$ 66.331,94		R\$ -		R\$ -	
1.3.1		SERVIÇOS TOPOGRAFICOS				R\$ 52,08		R\$ 52,08		R\$ -		R\$ -	
1.3.1.1	99064	LOCAÇÃO DE PAVIMENTAÇÃO. AF 10/2018	SINAPI	M	104,15	R\$ 0,50	R\$ 52,08	104,15	R\$ 52,08	0,00	R\$ -	0,00	R\$ -
1.3.2		TERRAPLANAGEM				R\$ 62,49		R\$ 62,49		R\$ -		R\$ -	
1.3.2.1	100575	REGULARIZAÇÃO DE SUPERFÍCIES COM MOTONIVELADORA. AF 11/2019	SINAPI	M2	781,13	R\$ 0,08	R\$ 62,49	781,13	R\$ 62,49	0,00	R\$ -	0,00	R\$ -
1.3.3		PAVIMENTAÇÃO				R\$ 53.826,08		R\$ 53.826,08		R\$ -		R\$ -	
1.3.3.1	COMP-846237	PAVIMENTO EM PARALELEPÍEDO SOBRE COLCHAO DE AREIA REJUNTADO COM ARGAMASSA DE CIMENTO E AREIA NO TRAÇO 1:3.	PRÓPRIA	m²	781,13	R\$ 59,55	R\$ 46.516,29	781,13	R\$ 46.516,29	0,00	R\$ -	0,00	R\$ -
1.3.3.2	94273	ASSENTAMENTO DE GUIA (MEIO-FIO) EM TRECHO RETO, CONFECCIONADA EM CONCRETO PRÉ-FABRICADO, DIMENSÕES 100X15X13X30 CM (COMPRIMENTO X BASE INFERIOR X BASE SUPERIOR X ALTURA), PARA VIAS URBANAS (USO VIÁRIO). AF 06/2016	SINAPI	M	208,30	R\$ 34,22	R\$ 7.128,03	208,30	R\$ 7.128,03	0,00	R\$ -	0,00	R\$ -
1.3.3.3	83693	CAIACA EM MEIO FIO	SINAPI	M2	52,08	R\$ 3,49	R\$ 181,76	52,08	R\$ 181,76	0,00	R\$ -	0,00	R\$ -
1.3.4		SERVIÇOS COMPLEMENTARES				R\$ 11.878,98		R\$ 11.878,98		R\$ -		R\$ -	
1.3.4.1	94990	EXECUÇÃO DE PASSEIO (CALÇADA) OU PISO DE CONCRETO COM CONCRETO MOLDADO IN LOCO, FEITO EM OBRA, ACABAMENTO CONVENCIONAL, NÃO ARMADO. AF 07/2016	SINAPI	M3	15,44	R\$ 594,23	R\$ 9.174,91	15,44	R\$ 9.174,91	0,00	R\$ -	0,00	R\$ -
1.3.4.2	OMP-3727867	PINTURA ACRÍLICA EM PISO CIMENTADO DUAS DEMÃOIS	PRÓPRIA	m²	21,60	R\$ 14,29	R\$ 308,66	21,60	R\$ 308,66	0,00	R\$ -	0,00	R\$ -
1.3.4.3	S09418	Piso tátil direcional e/ou alerta, de concreto, na cor natural, p/deficientes visuais, dimensões 25x25cm, aplicado com argamassa industrializada ac-ii, rejuntado, exclusiva regularização de base	ORSE	m2	3,15	R\$ 98,03	R\$ 308,79	3,15	R\$ 308,79	0,00	R\$ -	0,00	R\$ -
1.3.4.4	83358	ESCAVAÇÃO MANUAL DE VALA COM PROFUNDIDADE MENOR OU IGUAL A 1,30 M. AF 02/2021	SINAPI	M3	2,85	R\$ 62,62	R\$ 184,73	2,85	R\$ 184,73	0,00	R\$ -	0,00	R\$ -
1.3.4.5	S00093	Alvenaria pedra granítica argamassada traço (1:5) - 1 saco cimento 50kg / 5 pacotes areia dim. 0,35x0,45x0,23m - Confeccção mecânica e transporte	ORSE	m3	4,43	R\$ 429,32	R\$ 1.901,89	4,43	R\$ 1.901,89	0,00	R\$ -	0,00	R\$ -
1.3.5		SINALIZAÇÃO VIARIA VERTICAL				R\$ 512,31		R\$ 512,31		R\$ -		R\$ -	
1.3.5.1	S10712	Confeccção de placa de sinalização totalmente refletiva	ORSE	m2	0,50	R\$ 365,39	R\$ 182,70	0,50	R\$ 182,70	0,00	R\$ -	0,00	R\$ -
1.3.5.2	S10808	Confeccção suporte e travessa para placa de sinalização	ORSE	un	2,00	R\$ 121,89	R\$ 243,78	2,00	R\$ 243,78	0,00	R\$ -	0,00	R\$ -
1.3.5.3	S02555	Placa 20x35 em chapa esmaltada para identificação de logradouros	ORSE	un	1,00	R\$ 85,83	R\$ 85,83	1,00	R\$ 85,83	0,00	R\$ -	0,00	R\$ -
1.4		RUA JOSÉ RODRIGUES DE HOLANDA				R\$ 71.678,53		R\$ 71.678,53		R\$ -		R\$ -	
1.4.1		SERVIÇOS TOPOGRAFICOS				R\$ 56,15		R\$ 56,15		R\$ -		R\$ -	
1.4.1.1	99064	LOCAÇÃO DE PAVIMENTAÇÃO. AF 10/2018	SINAPI	M	112,30	R\$ 0,50	R\$ 56,15	112,30	R\$ 56,15	0,00	R\$ -	0,00	R\$ -
1.4.2		TERRAPLANAGEM				R\$ 67,38		R\$ 67,38		R\$ -		R\$ -	

Rafael Pereira da Silva Junior
 Engenheiro Civil
 CREA: 161600184-4

ESTADO DA PARAIBA													
PREFEITURA MUNICIPAL DE SÃO JOSÉ DE PIRANHAS / PB													
CNPJ: 08.924.052/0001-66 Endereço: Rua Inácio Lira, 363 - Centro - CEP: 58940-000 Telefone: (83) 3552-1061													
CONTRATO: Nº 0304/2021			Data do CT:			Emissão:			BDI:		Investimento:		
LOTE 01			19/10/2021			31/01/2022			27,46%		R\$ 817.140,43		
Programa/Convênio:			CT - Objeto:						Encargos:		Repasse:		
TOMADA DE PREÇOS: 005/2021			PAVIMENTAÇÃO EM PARALELEPIEDO DE DIVERSAS RUAS DO MUNICÍPIO DE SÃO JOSÉ DE										
Empresa Contratada:			CNPJ:								Contrapartida:		
FREITAS SERVIÇOS DE ENGENHARIA LTDA			26.743.365/0001-08								R\$ -		
Endereço da Obra:													
Diversas Ruas de São José de Piranhas - PB													
ADITIVO:		VALOR DO ADITIVO						Vlr. Contrato:		Vlr. Contrato com Aditivos:			
01/2022		R\$ 97.110,04						R\$ 720.030,39		R\$ 817.140,43			

ITEM	CÓDIGO	DESCRIÇÃO	FONTE	UND	CONTRATADO			MEDIDA EXECUTAR		EXCESSO		SALDO	
					QUANTIDADE	PREÇO UNITÁRIO R\$	PREÇO TOTAL R\$	QUANTIDADE	TOTAL	QUANTIDADE	TOTAL	QUANTIDADE	TOTAL
1.4.2.1	100575	REGULARIZAÇÃO DE SUPERFÍCIES COM MOTONIVELADORA, AF 11/2019	SINAPI	M2	842,25	R\$ 0,08	R\$ 67,38	842,25	R\$ 67,38	0,00	R\$ -	0,00	R\$ -
1.4.3		PAVIMENTAÇÃO					R\$ 58.037,76		R\$ 58.037,76		R\$ -		R\$ -
1.4.3.1	COMP-846231	PAVIMENTO EM PARALELEPIEDO SOBRE COLCHAO DE AREIA REJUNTADO COM ARGAMASSA DE CIMENTO E AREIA NO TRAÇO 1:3.	PRÓPRIA	m²	842,25	R\$ 59,55	R\$ 50.155,99	842,25	R\$ 50.155,99	0,00	R\$ -	0,00	R\$ -
1.4.3.2	94273	ASSENTAMENTO DE GUIA (MEIO-FIO) EM TRECHO RETO, CONFECCIONADA EM CONCRETO PRÉ-FABRICADO, DIMENSÕES 100X15X13X30 CM (COMPRIMENTO X BASE INFERIOR X BASE SUPERIOR X ALTURA), PARA VIAS URBANAS (USO VIÁRIO), AF 06/2016	SINAPI	M	224,60	R\$ 34,22	R\$ 7.685,81	224,60	R\$ 7.685,81	0,00	R\$ -	0,00	R\$ -
1.4.3.3	83693	CAIACAO EM MEIO FIO	SINAPI	M2	56,15	R\$ 3,49	R\$ 195,96	56,15	R\$ 195,96	0,00	R\$ -	0,00	R\$ -
1.4.4		SERVIÇOS COMPLEMENTARES					R\$ 13.004,93		R\$ 13.004,93		R\$ -		R\$ -
1.4.4.1	94990	EXECUÇÃO DE PASSEIO (CALÇADA) OU PISO DE CONCRETO COM CONCRETO MOLDADO IN LOCO, FEITO EM OBRA, ACABAMENTO CONVENCIONAL, NÃO ARMADO, AF 07/2016	SINAPI	M3	16,55	R\$ 594,23	R\$ 9.834,51	16,55	R\$ 9.834,51	0,00	R\$ -	0,00	R\$ -
1.4.4.2	OMP-3727867	PINTURA ACRÍLICA EM PISO CIMENTADO DUAS DEMÃOS	PRÓPRIA	m²	21,60	R\$ 14,29	R\$ 308,66	21,60	R\$ 308,66	0,00	R\$ -	0,00	R\$ -
1.4.4.3	S09418	Piso tátil direcional e/ou alerta, de concreto, na cor natural, p/deficientes visuais, dimensões 25x25cm, aplicado com argamassa industrializada ec-ii, rejuntado, exclusiva regularização de base	ORSE	m2	3,15	R\$ 98,03	R\$ 308,79	3,15	R\$ 308,79	0,00	R\$ -	0,00	R\$ -
1.4.4.4	83358	ESCAVAÇÃO MANUAL DE VALA COM PROFUNDIDADE MENOR OU IGUAL A 1,30 M, AF 02/2021	SINAPI	M3	3,61	R\$ 62,62	R\$ 226,06	3,61	R\$ 226,06	0,00	R\$ -	0,00	R\$ -
1.4.4.5	S00093	Alvenaria pedra granítica argamassada traço (1:5) - 1 saco cimento 50kg / 5 pedras areia dim. 0,35x0,45x0,23m - Confeccção mecânica e transporte	ORSE	m3	5,42	R\$ 429,32	R\$ 2.326,91	5,42	R\$ 2.326,91	0,00	R\$ -	0,00	R\$ -
1.4.5		SINALIZAÇÃO VIARIA VERTICAL					R\$ 512,31		R\$ 512,31		R\$ -		R\$ -
1.4.5.1	S10712	Confeccção de placa de sinalização totalmente refletiva	ORSE	m2	0,50	R\$ 365,39	R\$ 182,70	0,50	R\$ 182,70	0,00	R\$ -	0,00	R\$ -
1.4.5.2	S10808	Confeccção suporte e travessa para placa de sinalização	ORSE	un	2,00	R\$ 121,89	R\$ 243,78	2,00	R\$ 243,78	0,00	R\$ -	0,00	R\$ -
1.4.5.3	S02555	Placa 20x35 em chapa esmaltada para identificação de logradouros	ORSE	un	1,00	R\$ 85,83	R\$ 85,83	1,00	R\$ 85,83	0,00	R\$ -	0,00	R\$ -
1.5		RUA DONDON PALITÓ					R\$ 54.902,79		R\$ 54.902,79		R\$ -		R\$ -
1.5.1		SERVIÇOS TOPOGRAFICOS					R\$ 47,08		R\$ 47,08		R\$ -		R\$ -
1.5.1.1	99064	LOCAÇÃO DE PAVIMENTAÇÃO, AF 10/2018	SINAPI	M	94,15	R\$ 0,50	R\$ 47,08	94,15	R\$ 47,08	0,00	R\$ -	0,00	R\$ -
1.5.2		TERRAPLANAGEM					R\$ 56,48		R\$ 56,48		R\$ -		R\$ -
1.5.2.1	100575	REGULARIZAÇÃO DE SUPERFÍCIES COM MOTONIVELADORA, AF 11/2019	SINAPI	M2	706,13	R\$ 0,08	R\$ 56,49	706,13	R\$ 56,49	0,00	R\$ -	0,00	R\$ -
1.5.3		PAVIMENTAÇÃO					R\$ 48.131,59		R\$ 48.131,59		R\$ -		R\$ -

Rafael Pereira da Silva Junior
 Engenheiro Civil
 CREA: 161600184-4

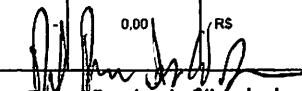
ESTADO DA PARAIBA													
PREFEITURA MUNICIPAL DE SÃO JOSÉ DE PIRANHAS / PB													
CNPJ: 08.924.052/0001-66 Endereço: Rua Inácio Lira, 363 - Centro - CEP: 58940-000 Telefone: (83) 3552-1081													
CONTRATO: N° 0304/2021		Data do CT:		Emissão:		BDI:		Investimento:					
LOTE 01		19/10/2021		31/01/2022		27,46%		R\$ 817.140,43					
Programa/Convênio: TOMADA DE PREÇOS: 005/2021		CT - Objeto: PAVIMENTAÇÃO EM PARALELEPÍPEDO DE DIVERSAS RUAS DO MUNICÍPIO DE SÃO JOSÉ DE						Encargos:		Repasse:			
Empresa Contratada: FREITAS SERVIÇOS DE ENGENHARIA LTDA		CNPJ: 26.743.365/0001-08								Contrapartida: R\$ -			
Endereço da Obra: Diversas Ruas de São José de Piranhas - PB													
ADITIVO: 01/2022		VALOR DO ADITIVO R\$ 97.110,04				Vir. Contrato: R\$ 720.030,39		Vir. Contrato com Aditivos: R\$ 817.140,43					

ITEM	CÓDIGO	DESCRIÇÃO	FONTE	UND	CONTRATADO			MEDIDA A EXECUTAR		EXCESSO		SALDO	
					QUANTIDADE	PREÇO UNITÁRIO R\$	PREÇO TOTAL R\$	QUANTIDADE	TOTAL	QUANTIDADE	TOTAL	QUANTIDADE	TOTAL
1.5.3.1	COMP-846237	PAVIMENTO EM PARALELEPÍPEDO SOBRE COLCHÃO DE AREIA REJUNTADO COM ARGAMASSA DE CIMENTO E AREIA NO TRAÇO 1:3.	PRÓPRIA	m²	706,13	R\$ 59,55	R\$ 42.050,04	706,13	R\$ 42.050,04	0,00	R\$ -	0,00	R\$ -
1.5.3.2	94273	ASSENTAMENTO DE GUIA (MEIO-FIO) EM TRECHO RETO, CONFECCIONADA EM CONCRETO PRÉ-FABRICADO, DIMENSÕES 100X15X13X30 CM (COMPRIMENTO X BASE INFERIOR X BASE SUPERIOR X ALTURA), PARA VIAS URBANAS (USO VIÁRIO). AF_08/2016	SINAPI	M	173,30	R\$ 34,22	R\$ 5.930,33	173,30	R\$ 5.930,33	0,00	R\$ -	0,00	R\$ -
1.5.3.3	83893	CAIACA EM MEIO FIO	SINAPI	M2	43,33	R\$ 3,49	R\$ 151,22	43,33	R\$ 151,22	0,00	R\$ -	0,00	R\$ -
1.5.4	SERVIÇOS COMPLEMENTARES						R\$ 6.368,56		R\$ 6.368,56		R\$ -		R\$ -
1.5.4.1	94990	EXECUÇÃO DE PASSEIO (CALÇADA) OU PISO DE CONCRETO COM CONCRETO MOLDADO IN LOCO, FEITO EM OBRA, ACABAMENTO CONVENCIONAL, NÃO ARMADO. AF_07/2016	SINAPI	M3	8,15	R\$ 594,23	R\$ 4.842,97	8,15	R\$ 4.842,97	0,00	R\$ -	0,00	R\$ -
1.5.4.2	OMP-372786	PINTURA ACRÍLICA EM PISO CIMENTADO DUAS DEMÃOS	PRÓPRIA	m²	28,80	R\$ 14,29	R\$ 411,55	28,80	R\$ 411,55	0,00	R\$ -	0,00	R\$ -
1.5.4.3	S09418	Piso tátil direcional e/ou alerta, de concreto, na cor natural, p/deficientes visuais, dimensões 25x25cm, aplicado com argamassa industrializada pc-ii, rejuntado, exclusiva regularização de base	ORSE	m2	4,20	R\$ 98,03	R\$ 411,73	4,20	R\$ 411,73	0,00	R\$ -	0,00	R\$ -
1.5.4.4	93358	ESCAVAÇÃO MANUAL DE VALA COM PROFUNDIDADE MENOR OU IGUAL A 1,30 M. AF_02/2021	SINAPI	M3	1,00	R\$ 62,62	R\$ 62,62	1,00	R\$ 62,62	0,00	R\$ -	0,00	R\$ -
1.5.4.5	S00093	Alvenaria pedra granítica argamassa de traço (1:5) - 1 sacco cimento 50kg / 5 pedras areia dim. 0,35x0,45x0,23m - Confecção mecânica e transporte	ORSE	m3	1,49	R\$ 429,32	R\$ 639,69	1,49	R\$ 639,69	0,00	R\$ -	0,00	R\$ -
1.5.5	SINALIZAÇÃO VIÁRIA VERTICAL						R\$ 299,07		R\$ 299,07		R\$ -		R\$ -
1.5.5.1	S10712	Confecção de placa de sinalização totalmente refletiva	ORSE	m2	0,25	R\$ 365,39	R\$ 91,35	0,25	R\$ 91,35	0,00	R\$ -	0,00	R\$ -
1.5.5.2	S10808	Confecção suporte e travessa para placa de sinalização	ORSE	un	1,00	R\$ 121,89	R\$ 121,89	1,00	R\$ 121,89	0,00	R\$ -	0,00	R\$ -
1.5.5.3	S02555	Placa 20x35 em chapa esmaltada para identificação de logradouros	ORSE	un	1,00	R\$ 85,83	R\$ 85,83	1,00	R\$ 85,83	0,00	R\$ -	0,00	R\$ -
1.6	RUA PROJETADA 01 - MIRANTE						R\$ 38.844,74		R\$ 38.844,74		R\$ -		R\$ -
1.6.1	SERVIÇOS TOPOGRÁFICOS						R\$ 26,33		R\$ 26,33		R\$ -		R\$ -
1.6.1.1	99064	LOCAÇÃO DE PAVIMENTAÇÃO. AF_10/2018	SINAPI	M	52,65	R\$ 0,50	R\$ 26,33	52,65	R\$ 26,33	0,00	R\$ -	0,00	R\$ -
1.6.2	TERRAPLANAGEM						R\$ 35,80		R\$ 35,80		R\$ -		R\$ -
1.6.2.1	100575	REGULARIZAÇÃO DE SUPERFÍCIES COM MOTONIVELADORA. AF_11/2019	SINAPI	M2	447,53	R\$ 0,08	R\$ 35,80	447,53	R\$ 35,80	0,00	R\$ -	0,00	R\$ -
1.6.3	PAVIMENTAÇÃO						R\$ 30.345,67		R\$ 30.345,67		R\$ -		R\$ -
1.6.3.1	COMP-846237	PAVIMENTO EM PARALELEPÍPEDO SOBRE COLCHÃO DE AREIA REJUNTADO COM ARGAMASSA DE CIMENTO E AREIA NO TRAÇO 1:3.	PRÓPRIA	m²	447,53	R\$ 59,55	R\$ 26.650,41	447,53	R\$ 26.650,41	0,00	R\$ -	0,00	R\$ -

Rafael Pereira da Silva Junior
 Engenheiro Civil
 CREA: 161600184-4

ESTADO DA PARAIBA												
PREFEITURA MUNICIPAL DE SÃO JOSÉ DE PIRANHAS / PB												
CNPJ: 08.924.052/0001-66 Endereço: Rua Inácio Lira, 363 - Centro - CEP: 58940-000 Telefone: (83) 3552-1061												
CONTRATO: N° 0304/2021			Data do CT:			Emissão:			BDI:		Investimento:	
LOTE 01			19/10/2021			31/01/2022			27,46%		R\$ 817.140,43	
Programa/Convênio: TOMADA DE PREÇOS: 005/2021			CT - Objeto: PAVIMENTAÇÃO EM PARALELEPÍEDO DE DIVERSAS RUAS DO MUNICÍPIO DE SÃO JOSÉ DE			Encargos:		Repasse:				
Empresa Contratada: FREITAS SERVIÇOS DE ENGENHARIA LTDA			CNPJ: 26.743.365/0001-08			Contrapartida: R\$ -						
Endereço da Obra: Diversas Ruas de São José de Piranhas - PB												
ADITIVO: 01/2022		VALOR DO ADITIVO R\$ 97.110,04				Vir. Contrato: R\$ 720.030,38		Vir. Contrato com Aditivos: R\$ 817.140,43				

ITEM	CÓDIGO	DESCRIÇÃO	FONTE	UND	CONTRATADO			MÉDIO/A EXECUTAR		EXCESSO		SALDO	
					QUANTIDADE	PREÇO UNITÁRIO R\$	PREÇO TOTAL R\$	QUANTIDADE	TOTAL	QUANTIDADE	TOTAL	QUANTIDADE	TOTAL
1.6.3.2	94273	ASSENTAMENTO DE GUIA (MEIO-FIO) EM TRECHO RETO, CONFECCIONADA EM CONCRETO PRÉ-FABRICADO, DIMENSÕES 100X15X13X30 CM (COMPRIMENTO X BASE INFERIOR X BASE SUPERIOR X ALTURA), PARA VIAS URBANAS (USO VIÁRIO), AF_06/2016	SINAPI	M	105,30	R\$ 34,22	R\$ 3.603,37	105,30	R\$ 3.603,37	0,00	R\$ -	0,00	R\$ -
1.6.3.3	83693	CAIAÇÃO EM MEIO FIO	SINAPI	M2	26,33	R\$ 3,49	R\$ 91,89	26,33	R\$ 91,89	0,00	R\$ -	0,00	R\$ -
1.6.4	SERVIÇOS COMPLEMENTARES												
1.6.4.1	94990	EXECUÇÃO DE PASSEIO (CALÇADA) OU PISO DE CONCRETO COM CONCRETO MOLDADO IN LOCO, FEITO EM OBRA, ACABAMENTO CONVENCIONAL, NÃO ARMADO, AF_07/2016	SINAPI	M3	10,93	R\$ 594,23	R\$ 6.494,93	10,93	R\$ 6.494,93	0,00	R\$ -	0,00	R\$ -
1.6.4.2	OMP-3727867	PINTURA ACRÍLICA EM PISO CIMENTADO DUAS DEMÃOS	PRÓPRIA	m²	28,80	R\$ 14,29	R\$ 411,55	28,80	R\$ 411,55	0,00	R\$ -	0,00	R\$ -
1.6.4.3	S09418	Piso tátil direcional e/ou alerta, de concreto, na cor natural, p/deficientes visuais, dimensões 25x25cm, aplicado com argamassa industrializada pc-ii, rejuntado, exclusive regularização de base	ORSE	m2	4,20	R\$ 98,03	R\$ 411,73	4,20	R\$ 411,73	0,00	R\$ -	0,00	R\$ -
1.6.4.4	93358	ESCAVAÇÃO MANUAL DE VALA COM PROFUNDIDADE MENOR OU IGUAL A 1,30 M. AF_02/2021	SINAPI	M3	1,16	R\$ 62,62	R\$ 72,64	1,16	R\$ 72,64	0,00	R\$ -	0,00	R\$ -
1.6.4.5	S00093	Alvenaria pedra granítica argamassa traço (1:5) - 1 saco cimento 50kg / 5 pedras areia dim. 0,35x0,45x0,23m - Confeção mecânica e transporte	ORSE	m3	1,74	R\$ 429,32	R\$ 747,02	1,74	R\$ 747,02	0,00	R\$ -	0,00	R\$ -
1.6.5	SINALIZAÇÃO VIARIA VERTICAL												
1.6.5.1	S10712	Confeção de placa de sinalização totalmente refletiva	ORSE	m2	0,25	R\$ 365,39	R\$ 91,35	0,25	R\$ 91,35	0,00	R\$ -	0,00	R\$ -
1.6.5.2	S10808	Confeção suporte e travessa para placa de sinalização	ORSE	un	1,00	R\$ 121,89	R\$ 121,89	1,00	R\$ 121,89	0,00	R\$ -	0,00	R\$ -
1.6.5.3	S02555	Placa 20x35 em chapa esmaltada para identificação de logradouros	ORSE	un	1,00	R\$ 85,83	R\$ 85,83	1,00	R\$ 85,83	0,00	R\$ -	0,00	R\$ -
1.7	RUA PROJETADA 02 - MIRANTE												
1.7.1	SERVIÇOS TOPOGRAFICOS												
1.7.1.1	99064	LOCAÇÃO DE PAVIMENTAÇÃO. AF_10/2018	SINAPI	M	104,80	R\$ 0,50	R\$ 52,40	104,80	R\$ 52,40	0,00	R\$ -	0,00	R\$ -
1.7.2	TERRAPLANAGEM												
1.7.2.1	100575	REGULARIZAÇÃO DE SUPERFÍCIES COM MOTONIVELADORA. AF_11/2019	SINAPI	M2	733,60	R\$ 0,08	R\$ 58,69	733,60	R\$ 58,69	0,00	R\$ -	0,00	R\$ -
1.7.3	PAVIMENTAÇÃO												
1.7.3.1	COMP-846237	PAVIMENTO EM PARALELEPÍEDO SOBRE COLCHÃO DE AREIA REJUNTADO COM ARGAMASSA DE CIMENTO E AREIA NO TRAÇO 1:3.	PRÓPRIA	m²	733,60	R\$ 59,55	R\$ 43.685,88	733,60	R\$ 43.685,88	0,00	R\$ -	0,00	R\$ -
1.7.3.2	94273	ASSENTAMENTO DE GUIA (MEIO-FIO) EM TRECHO RETO, CONFECCIONADA EM CONCRETO PRÉ-FABRICADO, DIMENSÕES 100X15X13X30 CM (COMPRIMENTO X BASE INFERIOR X BASE SUPERIOR X ALTURA), PARA VIAS URBANAS (USO VIÁRIO), AF_06/2016	SINAPI	M	209,60	R\$ 34,22	R\$ 7.172,51	209,60	R\$ 7.172,51	0,00	R\$ -	0,00	R\$ -


 Raíbel Pereira da Silva Junior
 Engenheiro Civil
 CREA: 161600184-4


ESTADO DA PARAIBA													
PREFEITURA MUNICIPAL DE SÃO JOSÉ DE PIRANHAS / PB													
CNPJ: 08.924.052/0001-66 Endereço: Rua Inácio Lira, 363 - Centro - CEP: 58940-000 Telefone: (83) 3552-1061													
CONTRATO: N° 0304/2021		Data do CT:		Emissão:		BDI:		Investimento:					
LOTE 01		19/10/2021		31/01/2022		27.46%		R\$ 817.140,43					
Programa/Convênio:		CT - Objeto:		Encargos:		Repasse:							
TOMADA DE PREÇOS: 005/2021		PAVIMENTAÇÃO EM PARALELEPIEDO DE DIVERSAS RUAS DO MUNICÍPIO DE SÃO JOSÉ DE											
Empresa Contratada:		CNPJ:		Contrapartida:									
FREITAS SERVIÇOS DE ENGENHARIA LTDA		26.743.365/0001-08		R\$ -									
Endereço da Obra:													
Diversas Ruas de São José de Piranhas - PB													
ADITIVO:		VALOR DO ADITIVO		Vir. Contrato:		Vir. Contrato com Aditivos:							
01/2022		R\$ 97.110,04		R\$ 720.030,39		R\$ 817.140,43							

ITEM	CÓDIGO	DESCRIÇÃO	FONTE	UND	CONTRATADO			MEDIDA A EXECUTAR		EXCESSO		SALDO	
					QUANTIDADE	PREÇO UNITÁRIO R\$	PREÇO TOTAL R\$	QUANTIDADE	TOTAL	QUANTIDADE	TOTAL	QUANTIDADE	TOTAL
1.7.3.3	83883	CAIACAO EM MEIO FIO	SINAPI	M2	52,40	R\$ 3,49	R\$ 182,88	52,40	R\$ 182,88	0,00	R\$ -	0,00	R\$ -
1.7.4	SERVIÇOS COMPLEMENTARES												
1.7.4.1	94890	EXECUÇÃO DE PASSEIO (CALÇADA) OU PISO DE CONCRETO COM CONCRETO MOLDADO IN LOCO, FEITO EM OBRA, ACABAMENTO CONVENCIONAL, NÃO ARMADO. AF_07/2016	SINAPI	M3	12,94	R\$ 594,23	R\$ 7.689,34	12,94	R\$ 7.689,34	0,00	R\$ -	0,00	R\$ -
1.7.4.2	OMP-372785	PINTURA ACRILICA EM PISO CIMENTADO DUAS DEMÃOS	PRÓPRIA	m²	14,40	R\$ 14,29	R\$ 205,78	14,40	R\$ 205,78	0,00	R\$ -	0,00	R\$ -
1.7.4.3	S09418	Piso tátil direcional e/ou alerta, de concreto, na cor natural, p/deficientes visuais, dimensões 25x25cm, aplicado com argamassa industrializada ec-II, rejuntado, exclusive regularização de base	ORSE	m2	3,60	R\$ 98,03	R\$ 352,91	3,60	R\$ 352,91	0,00	R\$ -	0,00	R\$ -
1.7.4.4	83358	ESCAVAÇÃO MANUAL DE VALA COM PROFUNDIDADE MENOR OU IGUAL A 1,30 M. AF_02/2021	SINAPI	M3	1,75	R\$ 62,62	R\$ 109,59	1,75	R\$ 109,59	0,00	R\$ -	0,00	R\$ -
1.7.4.5	S00093	Alvenaria pedra granítica argamassada traço (1:5) - 1 saco cimento 50kg / 5 pedras areia dim. 0,35x0,45x0,23m - Confeção mecânica e transporte	ORSE	m3	2,63	R\$ 429,32	R\$ 1.129,11	2,63	R\$ 1.129,11	0,00	R\$ -	0,00	R\$ -
1.7.5	SINALIZAÇÃO VIARIA VERTICAL												
1.7.5.1	S10712	Confeção de placa de sinalização totalmente refletiva	ORSE	m2	0,25	R\$ 365,39	R\$ 91,35	0,25	R\$ 91,35	0,00	R\$ -	0,00	R\$ -
1.7.5.2	S10808	Confeção suporte e travessa para placa de sinalização	ORSE	un	1,00	R\$ 121,89	R\$ 121,89	1,00	R\$ 121,89	0,00	R\$ -	0,00	R\$ -
1.7.5.3	S02555	Placa 20x35 em chapa esmaltada para identificação de logradouros	ORSE	un	1,00	R\$ 85,83	R\$ 85,83	1,00	R\$ 85,83	0,00	R\$ -	0,00	R\$ -
1.8	VIA LOCAL 01 - POR TRAZ DA RODOVIARIA												
1.8.1	SERVIÇOS TOPOGRAFICOS												
1.8.1.1	99064	LOCAÇÃO DE PAVIMENTAÇÃO. AF_10/2018	SINAPI	M	62,05	R\$ 0,50	R\$ 31,03	62,05	R\$ 31,03	0,00	R\$ -	0,00	R\$ -
1.8.2	TERRAPLANAGEM												
1.8.2.1	100575	REGULARIZAÇÃO DE SUPERFÍCIES COM MOTONIVELADORA. AF_11/2019	SINAPI	M2	670,14	R\$ 0,08	R\$ 53,61	670,14	R\$ 53,61	0,00	R\$ -	0,00	R\$ -
1.8.3	PAVIMENTAÇÃO												
1.8.3.1	COMP-84823	PAVIMENTO EM PARALELEPIEDO SOBRE COLCHAO DE AREIA REJUNTADO COM ARGAMASSA DE CIMENTO E AREIA NO TRAÇO 1:3.	PRÓPRIA	m²	670,14	R\$ 59,55	R\$ 39.906,84	670,14	R\$ 39.906,84	0,00	R\$ -	0,00	R\$ -
1.8.3.2	94273	ASSENTAMENTO DE GUIA (MEIO-FIO) EM TRECHO RETO, CONFECCIONADA EM CONCRETO PRÉ-FABRICADO, DIMENSÕES 100X15X13X30 CM (COMPRIMENTO X BASE INFERIOR X BASE SUPERIOR X ALTURA), PARA VIAS URBANAS (USO VIÁRIO). AF_06/2016	SINAPI	M	124,10	R\$ 34,22	R\$ 4.246,70	124,10	R\$ 4.246,70	0,00	R\$ -	0,00	R\$ -
1.8.3.3	83693	CAIACAO EM MEIO FIO	SINAPI	M2	31,03	R\$ 3,49	R\$ 108,29	31,03	R\$ 108,29	0,00	R\$ -	0,00	R\$ -
1.8.4	SINALIZAÇÃO VIARIA VERTICAL												
1.8.4.1	S10712	Confeção de placa de sinalização totalmente refletiva	ORSE	m2	0,25	R\$ 365,39	R\$ 91,35	0,25	R\$ 91,35	0,00	R\$ -	0,00	R\$ -
1.8.4.2	S10808	Confeção suporte e travessa para placa de sinalização	ORSE	un	1,00	R\$ 121,89	R\$ 121,89	1,00	R\$ 121,89	0,00	R\$ -	0,00	R\$ -

Rafael Pereira da Silva Junior
 Engenheiro Civil
 CREA: 161600184-4

ESTADO DA PARAIBA															
PREFEITURA MUNICIPAL DE SÃO JOSÉ DE PIRANHAS / PB															
CNPJ: 08.924.052/0001-66 Endereço: Rua Inácio Lira, 363 - Centro - CEP: 58940-000 Telefone: (83) 3552-1061															
CONTRATO: Nº 0304/2021				Data do CT:				Emissão:				BDI:		Investimento:	
LOTE 01				19/10/2021				31/01/2022				27,46%		R\$ 817.140,43	
Programa/Convênio: TOMADA DE PREÇOS: 005/2021				CT - Objeto: PAVIMENTAÇÃO EM PARALELEPÍEDO DE DIVERSAS RUAS DO MUNICÍPIO DE SÃO JOSÉ DE				Encargos:		Repasse:					
Empresa Contratada: FREITAS SERVIÇOS DE ENGENHARIA LTDA				CNPJ: 26.743.365/0001-08						Contrapartida: R\$ -					
Endereço da Obra: Diversas Ruas de São José de Piranhas - PB															
ADITIVO: 01/2022		VALOR DO ADITIVO R\$ 97.110,04						Vir. Contrato: R\$ 720.030,39		Vir. Contrato com Aditivos: R\$ 817.140,43					

ITEM	CÓDIGO	DESCRIÇÃO	FONTE	UND	CONTRATADO			MEDIDA/A EXECUTAR		EXCESSO		SALDO	
					QUANTIDADE	PREÇO UNITÁRIO R\$	PREÇO TOTAL R\$	QUANTIDADE	TOTAL	QUANTIDADE	TOTAL	QUANTIDADE	TOTAL
1.8.4.3	S02555	Placa 20x35 em chapa esmaltada para identificação de logradouros	ORSE	un	1,00	R\$ 85,83	R\$ 85,83	1,00	R\$ 85,83	0,00	R\$ -	0,00	R\$ -
1.9	AV. NILO GOMES DE HOLANDA												
1.9.1	SERVIÇOS TOPOGRAFICOS												
1.9.1.1	89084	LOCAÇÃO DE PAVIMENTAÇÃO. AF. 10/2018	SINAPI	M	245,85	R\$ 0,50	R\$ 122,93	245,85	R\$ 122,93	0,00	R\$ -	0,00	R\$ -
1.9.2	TERRAPLANAGEM												
1.9.2.1	100575	REGULARIZAÇÃO DE SUPERFÍCIES COM MOTONIVELADORA. AF. 11/2018	SINAPI	M2	2.570,16	R\$ 0,08	R\$ 205,61	2.570,16	R\$ 205,61	0,00	R\$ -	0,00	R\$ -
1.9.3	PAVIMENTAÇÃO												
1.9.3.1	COMP-846237	PAVIMENTO EM PARALELEPÍEDO SOBRE COLCHAO DE AREIA REJUNTADO COM ARGAMASSA DE CIMENTO E AREIA NO TRAÇO 1:3.	PRÓPRIA	m²	2.570,16	R\$ 59,55	R\$ 153.053,03	2.570,16	R\$ 153.053,03	0,00	R\$ -	0,00	R\$ -
1.9.3.2	94273	ASSENTAMENTO DE GUIA (MEIO-FIO) EM TRECHO RETO, CONFECCIONADA EM CONCRETO PRÉ-FABRICADO, DIMENSÕES 100X15X13X30 CM (COMPRIMENTO X BASE INFERIOR X BASE SUPERIOR X ALTURA), PARA VIAS URBANAS (USO VIÁRIO). AF. 06/2016	SINAPI	M	443,50	R\$ 34,22	R\$ 15.176,57	443,50	R\$ 15.176,57	0,00	R\$ -	0,00	R\$ -
1.9.3.3	83693	CAIACAO EM MEIO FIO	SINAPI	M2	110,88	R\$ 3,49	R\$ 386,97	110,88	R\$ 386,97	0,00	R\$ -	0,00	R\$ -
1.9.4	SERVIÇOS COMPLEMENTARES												
1.9.4.1	94990	EXECUÇÃO DE PASSEIO (CALÇADA) OU PISO DE CONCRETO COM CONCRETO MOLDADO IN LOCO, FEITO EM OBRA, ACABAMENTO CONVENCIONAL, NÃO ARMADO. AF. 07/2016	SINAPI	M3	46,33	R\$ 594,23	R\$ 27.530,68	46,33	R\$ 27.530,68	0,00	R\$ -	0,00	R\$ -
1.9.4.2	OMP-3727867	PINTURA ACRÍLICA EM PISO CIMENTADO DUAS DEMÃOS	PRÓPRIA	m²	86,40	R\$ 14,29	R\$ 1.234,66	86,40	R\$ 1.234,66	0,00	R\$ -	0,00	R\$ -
1.9.4.3	S09418	Piso tátil direcional e/ou alerta, de concreto, na cor natural, p/deficientes visuais, dimensões 25x25cm, aplicado com argamassa industrializada ac-ii, rejuntado, exclusive regularização de base	ORSE	m2	15,75	R\$ 98,03	R\$ 1.543,97	15,75	R\$ 1.543,97	0,00	R\$ -	0,00	R\$ -
1.9.4.4	93358	ESCAVAÇÃO MANUAL DE VALA COM PROFUNDIDADE MENOR OU IGUAL A 1,30 M. AF. 02/2021	SINAPI	M3	2,43	R\$ 62,62	R\$ 152,17	2,43	R\$ 152,17	0,00	R\$ -	0,00	R\$ -
1.9.4.5	S00093	Alvenaria pedra granítica argamassada traço (1:5) - 1 saco cimento 50kg / 5 pedras areia dim. 0,35x0,45x0,23m - Confeção mecânica e transporte	ORSE	m3	3,65	R\$ 429,32	R\$ 1.567,02	3,65	R\$ 1.567,02	0,00	R\$ -	0,00	R\$ -
1.9.5	SINALIZAÇÃO VIARIA VERTICAL												
1.9.5.1	S10712	Confeção da placa de sinalização totalmente reflexiva	ORSE	m2	2,25	R\$ 365,39	R\$ 822,13	2,25	R\$ 822,13	0,00	R\$ -	0,00	R\$ -
1.9.5.2	S10808	Confeção suporte e travessa para placa de sinalização	ORSE	un	9,00	R\$ 121,89	R\$ 1.097,01	9,00	R\$ 1.097,01	0,00	R\$ -	0,00	R\$ -
1.9.5.3	S02555	Placa 20x35 em chapa esmaltada para identificação de logradouros	ORSE	un	2,00	R\$ 85,83	R\$ 171,66	2,00	R\$ 171,66	0,00	R\$ -	0,00	R\$ -
1.10	AVENIDA LOCAL 03												
1.10.1	SERVIÇOS TOPOGRAFICOS												
								R\$ -		R\$ 26.704,11		R\$ -	
								R\$ 21,00		R\$ 21,00		R\$ -	


 Rêgala Pereira da Silva Junior
 Engenheiro Civil
 CREA: 161600184-4

ESTADO DA PARAIBA													
PREFEITURA MUNICIPAL DE SÃO JOSÉ DE PIRANHAS / PB													
CNPJ: 08.924.052/0001-66 Endereço: Rua Inácio Lira, 363 - Centro - CEP: 58940-000 Telefone: (83) 3552-1061													
CONTRATO: N° 0304/2021			Data do CT:			Emissão:			BDI:		Investimento:		
LOTE 01			19/10/2021			31/01/2022			27,46%		R\$ 817.140,43		
Programa/Convênio:			CT - Objeto:						Encargos:		Repasse:		
TOMADA DE PREÇOS: 005/2021			PAVIMENTAÇÃO EM PARALELEPIPEDO DE DIVERSAS RUAS DO MUNICÍPIO DE SÃO JOSÉ DE										
Empresa Contratada:			CNPJ:								Contrapartida:		
FREITAS SERVIÇOS DE ENGENHARIA LTDA			26.743.365/0001-08								R\$ -		
Endereço da Obra:													
Diversas Ruas de São José de Piranhas - PB													
ADITIVO:		VALOR DO ADITIVO						Vlr. Contrato:		Vlr. Contrato com Aditivos:			
01/2022		R\$ 97.110,04						R\$ 720.030,39		R\$ 817.140,43			


ITEM	CÓDIGO	DESCRIÇÃO	FONTE	UND	CONTRATADO			MEDIDA A EXECUTAR		EXCESSO		SALDO	
					QUANTIDADE	PREÇO UNITÁRIO R\$	PREÇO TOTAL R\$	QUANTIDADE	TOTAL	QUANTIDADE	TOTAL	QUANTIDADE	TOTAL
1.10.1.1	89064	LOCAÇÃO DE PAVIMENTAÇÃO. AF 10/2018	SINAPI	M	0,00	R\$ 0,50	R\$ -	42,00	R\$ 21,00	42,00	R\$ 21,00	0,00	R\$ -
1.10.2		TERRAPLANAGEM					R\$ -	R\$ 23,52		R\$ 23,52		R\$ -	
1.10.2.1	100575	REGULARIZAÇÃO DE SUPERFÍCIES COM MOTONIVELADORA. AF 11/2018	SINAPI	M2	0,00	R\$ 0,08	R\$ -	294,00	R\$ 23,52	294,00	R\$ 23,52	0,00	R\$ -
1.10.3		PAVIMENTAÇÃO					R\$ -	R\$ 20.455,47		R\$ 20.455,47		R\$ -	
1.10.3.1	COMP-84623	PAVIMENTO EM PARALELEPIPEDO SOBRE COLCHAO DE AREIA REJUNTADO COM ARGAMASSA DE CIMENTO E AREIA NO TRAÇO 1:3.	PRÓPRIA	m²	0,00	R\$ 59,55	R\$ -	294,00	R\$ 17.507,70	294,00	R\$ 17.507,70	0,00	R\$ -
1.10.3.2	84273	ASSENTAMENTO DE GUIA (MEIO-FIO) EM TRECHO RETO, CONFECCIONADA EM CONCRETO PRÉ-FABRICADO, DIMENSÕES 100X15X13X30 CM (COMPRIMENTO X BASE INFERIOR X BASE SUPERIOR X ALTURA), PARA VIAS URBANAS (USO VIÁRIO). AF 06/2016	SINAPI	M	0,00	R\$ 34,22	R\$ -	84,00	R\$ 2.874,48	84,00	R\$ 2.874,48	0,00	R\$ -
1.10.3.3	83693	CAIAÇÃO EM MEIO FIO	SINAPI	M2	0,00	R\$ 3,49	R\$ -	21,00	R\$ 73,29	21,00	R\$ 73,29	0,00	R\$ -
1.10.4		SERVIÇOS COMPLEMENTARES					R\$ -	R\$ 5.905,05		R\$ 5.905,05		R\$ -	
1.10.4.1	84090	EXECUÇÃO DE PASSEIO (CALÇADA) OU PISO DE CONCRETO COM CONCRETO MOLDADO IN LOCO, FEITO EM OBRA, ACABAMENTO CONVENCIONAL, NÃO ARMADO. AF 07/2016	SINAPI	M3	0,00	R\$ 594,23	R\$ -	7,67	R\$ 4.557,74	7,67	R\$ 4.557,74	0,00	R\$ -
1.10.4.2	COMP-37278677	PINTURA ACRÍLICA EM PISO CIMENTADO DUAS DEMÃOS	PRÓPRIA	m²	0,00	R\$ 14,29	R\$ -	15,90	R\$ 227,21	15,90	R\$ 227,21	0,00	R\$ -
1.10.4.3	809418	Piso tátil direcional e/ou alerta, de concreto, na cor natural, p/deficientes visuais, dimensões 25x25cm, aplicado com argamassa industrializada ac-ii, rejuntado, exclusiva regularização de base	ORSE	m2	0,00	R\$ 98,03	R\$ -	2,25	R\$ 220,57	2,25	R\$ 220,57	0,00	R\$ -
1.10.4.4	83358	ESCAVAÇÃO MANUAL DE VALA COM PROFUNDIDADE MENOR OU IGUAL A 1,30 M. AF 02/2021	SINAPI	M3	0,00	R\$ 62,62	R\$ -	1,27	R\$ 79,53	1,27	R\$ 79,53	0,00	R\$ -
1.10.4.5	S00093	Avenaria pedra granítica argamassada traço (1:5) - 1 sacco cimento 50kg / 5 pedras areia dim. 0,35x0,45x0,23m - Confeção mecânica e transporte	ORSE	m3	0,00	R\$ 429,32	R\$ -	1,91	R\$ 820,00	1,91	R\$ 820,00	0,00	R\$ -
1.10.5		SINALIZAÇÃO VIARIA VERTICAL					R\$ -	R\$ 299,07		R\$ 299,07		R\$ -	
1.10.5.1	S10712	Confeção de placa de sinalização totalmente refletiva	ORSE	m2	0,00	R\$ 365,39	R\$ -	0,25	R\$ 91,35	0,25	R\$ 91,35	0,00	R\$ -
1.10.5.2	S10808	Confeção suporte e travessa para placa de sinalização	ORSE	un	0,00	R\$ 121,89	R\$ -	1,00	R\$ 121,89	1,00	R\$ 121,89	0,00	R\$ -
1.10.5.3	S02555	Placa 20x35 em chapa esmaltada para identificação de logradouros	ORSE	un	0,00	R\$ 85,83	R\$ -	1,00	R\$ 85,83	1,00	R\$ 85,83	0,00	R\$ -
1.11		RUA MANOEL VIEIRA SOBRINHO					R\$ -	R\$ 70.405,93		R\$ 70.405,93		R\$ -	
1.11.1		SERVIÇOS TOPOGRAFICOS					R\$ -	R\$ 44,24		R\$ 44,24		R\$ -	
1.11.1.1	99064	LOCAÇÃO DE PAVIMENTAÇÃO. AF 10/2018	SINAPI	M	0,00	R\$ 0,50	R\$ -	88,47	R\$ 44,24	88,47	R\$ 44,24	0,00	R\$ -
1.11.2		TERRAPLANAGEM					R\$ -	R\$ 70,78		R\$ 70,78		R\$ -	

Manoel Pereira da Silva Junior
Manoel Pereira da Silva Junior
 Engenheiro Civil
 CREA: 161600184-4

ESTADO DA PARAIBA													
PREFEITURA MUNICIPAL DE SÃO JOSÉ DE PIRANHAS / PB													
CNPJ: 08.924.052/0001-66 Endereço: Rua Inácio Lira, 363 - Centro - CEP: 58940-000 Telefone: (83) 3552-1061													
CONTRATO: Nº 0304/2021		Data do CT:		Emissão:		BDI:		Investimento:					
LOTE 01		19/10/2021		31/01/2022		27,46%		R\$ 817.140,43					
Programa/Convênio:		CT - Objeto:		Encargos:		Repasse:							
TOMADA DE PREÇOS: 005/2021		PAVIMENTAÇÃO EM PARALELEPIEDO DE DIVERSAS RUAS DO MUNICÍPIO DE SÃO JOSÉ DE											
Empresa Contratada:		CNPJ:		Contrapartida:									
FREITAS SERVIÇOS DE ENGENHARIA LTDA		26.743.365/0001-08		R\$ -									
Endereço da Obra:													
Diversas Ruas de São José de Piranhas - PB													
ADITIVO:		VALOR DO ADITIVO		Vlr. Contrato:		Vlr. Contrato com Aditivos:							
01/2022		R\$ 97.110,04		R\$ 720.030,39		R\$ 817.140,43							

ITEM	CÓDIGO	DESCRIÇÃO	FONTE	UND	CONTRATADO			MEDIDA A EXECUTAR		EXCESSO		SALDO	
					QUANTIDADE	PREÇO UNITÁRIO R\$	PREÇO TOTAL R\$	QUANTIDADE	TOTAL	QUANTIDADE	TOTAL	QUANTIDADE	TOTAL
1.11.2.1	100575	REGULARIZAÇÃO DE SUPERFÍCIES COM MOTONIVELADORA, AF_11/2018	SINAPI	M2	0,00	R\$ 0,08	R\$ -	884,70	R\$ 70,78	884,70	R\$ 70,78	0,00	R\$ -
1.11.3	PAVIMENTAÇÃO						R\$ -	R\$ 58.888,89		R\$ 58.888,89		R\$ -	
1.11.3.1	COMP-846237	PAVIMENTO EM PARALELEPIEDO SOBRE COLCHAO DE AREIA REJUNTADO COM ARGAMASSA DE CIMENTO E AREIA NO TRAÇO 1:3.	PRÓPRIA	m²	0,00	R\$ 59,55	R\$ -	884,70	R\$ 52.683,89	884,70	R\$ 52.683,89	0,00	R\$ -
1.11.3.2	94273	ASSENTAMENTO DE GUIA (MEIO-FIO) EM TRECHO RETO, CONFECCIONADA EM CONCRETO PRÉ-FABRICADO, DIMENSÕES 100X16X13X30 CM (COMPRIMENTO X BASE INFERIOR X BASE SUPERIOR X ALTURA), PARA VIAS URBANAS (USO VIÁRIO), AF_06/2016	SINAPI	M	0,00	R\$ 34,22	R\$ -	176,85	R\$ 6.051,81	176,85	R\$ 6.051,81	0,00	R\$ -
1.11.3.3	83683	CAIACAÇÃO EM MEIO FIO	SINAPI	M2	0,00	R\$ 3,49	R\$ -	44,21	R\$ 154,29	44,21	R\$ 154,29	0,00	R\$ -
1.11.4	SERVIÇOS COMPLEMENTARES						R\$ -	R\$ 10.802,78		R\$ 10.802,78		R\$ -	
1.11.4.1	94890	EXECUÇÃO DE PASSEIO (CALÇADA) OU PISO DE CONCRETO COM CONCRETO MOLDADO IN LOCO, FEITO EM OBRA, ACABAMENTO CONVENCIONAL, NÃO ARMADO, AF_07/2016	SINAPI	M3	0,00	R\$ 594,23	R\$ -	16,17	R\$ 9.608,70	16,17	R\$ 9.608,70	0,00	R\$ -
1.11.4.2	COMP-37278677	PINTURA ACRÍLICA EM PISO CIMENTADO DUAS DEMÃOS	PRÓPRIA	m²	0,00	R\$ 14,29	R\$ -	42,40	R\$ 605,90	42,40	R\$ 605,90	0,00	R\$ -
1.11.4.3	S09418	Piso tátil direcional e/ou alerta, de concreto, na cor natural, p/deficientes visuais, dimensões 25x25cm, aplicado com argamassa industrializada ac-ii, rejuntado, exclusive regularização de base	ORSE	m2	0,00	R\$ 98,03	R\$ -	6,00	R\$ 588,18	6,00	R\$ 588,18	0,00	R\$ -
1.11.5	SINALIZAÇÃO VIARIA VERTICAL						R\$ -	R\$ 598,14		R\$ 598,14		R\$ -	
1.11.5.1	S10712	Confeção de placa de sinalização totalmente refletiva	ORSE	m2	0,00	R\$ 365,39	R\$ -	0,50	R\$ 182,70	0,50	R\$ 182,70	0,00	R\$ -
1.11.5.2	S10808	Confeção suporte e travessa para placa de sinalização	ORSE	un	0,00	R\$ 121,89	R\$ -	2,00	R\$ 243,78	2,00	R\$ 243,78	0,00	R\$ -
1.11.5.3	S02555	Placa 20x35 em chapa esmaltada para identificação de logradouros	ORSE	un	0,00	R\$ 85,83	R\$ -	2,00	R\$ 171,66	2,00	R\$ 171,66	0,00	R\$ -
VALOR ORÇAMENTO:							R\$ 720.030,39	R\$ 817.140,43	R\$ 97.110,04	R\$ -			
VALOR TOTAL:							R\$ 720.030,39	R\$ 817.140,43	R\$ 97.110,04	R\$ -			
VALOR CONTRATADO:			R\$ 720.030,39										
VALOR MÉDIO / A EXECUTAR:			R\$ 817.140,43										
VALOR ADITIVO:			R\$ 97.110,04										

Rafael Pereira da Silva Junior
 Rafael Pereira da Silva Junior
 Engenheiro Civil
 CREA: 161600184-4

 SÃO JOSÉ DE PIRANHAS 3199 JUS DE 1888	PREFEITURA MUNICIPAL DE SÃO JOSÉ DE PIRANHAS / PB	
	PAVIMENTAÇÃO EM PARALELEPÍEDO DE DIVERSAS RUAS DO MUNICÍPIO DE SÃO JOSÉ DE PIRANHAS - PB	Mês/Ano: 01/2021

MEMÓRIA DE CÁLCULO DO: ADITIVO 01/2021 LOTE 01

1 LOTE 01**1.10 AVENIDA LOCAL 03****1.10.1 SERVIÇOS TOPOGRAFICOS**

1.10.1.1 LOCAÇÃO DE PAVIMENTAÇÃO. AF_10/2018-SINAPI-99064 M

LOCAL	Comprimento	Largura	Quantidade	Área	Total
AVENIDA LOCAL 03	42,00				42,00
TOTAL					42,00
CONTRATADO					0,00
QUANTIDADE A SER ADITIVADA NESTE ITEM 1.10.1.1					42,00

1.10.2 TERRAPLANAGEM

1.10.2.1 REGULARIZAÇÃO DE SUPERFÍCIES COM MOTONIVELADORA. AF_11/2019-SINAPI-100575 M2

LOCAL	Comprimento	Largura	Quantidade	Área	Total
AVENIDA LOCAL 03	42,00	7,00			294,00
TOTAL					294,00
CONTRATADO					0,00
QUANTIDADE A SER ADITIVADA NESTE ITEM 1.10.2.1					294,00

1.10.3 PAVIMENTAÇÃO

1.10.3.1 PAVIMENTO EM PARALELEPÍEDO SOBRE COLCHAO DE AREIA REJUNTADO COM ARGAMASSA DE CIMENTO E AREIA NO TRAÇO 1:3.-PRÓPRIA-COMP-846237 m²

LOCAL	Comprimento	Largura	Quantidade	Área	Total
AVENIDA LOCAL 03	42,00	7,00			294,00
TOTAL					294,00
CONTRATADO					0,00
QUANTIDADE A SER ADITIVADA NESTE ITEM 1.10.3.1					294,00

1.10.3.2 DIMENSÕES 100X15X13X30 CM (COMPRIMENTO X BASE INFERIOR X BASE SUPERIOR X ALTURA), PARA VIAS URBANAS (USO VIÁRIO). AF_06/2016-SINAPI-94273 M

LOCAL	Comprimento	Largura	Quantidade	Área	Total
AVENIDA LOCAL 03	42,00		2,00		84,00
TOTAL					84,00
CONTRATADO					0,00
QUANTIDADE A SER ADITIVADA NESTE ITEM 1.10.3.2					84,00

1.10.3.3 CAIACAO EM MEIO FIO-SINAPI-83693 M2

LOCAL	Comprimento	Largura	Quantidade	Área	Total
AVENIDA LOCAL 03	84,00	0,25	1,00		21,00
TOTAL					21,00
CONTRATADO					0,00
QUANTIDADE A SER ADITIVADA NESTE ITEM 1.10.3.3					21,00

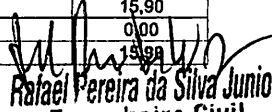
1.10.4 SERVIÇOS COMPLEMENTARES


1.10.4.1 EXECUÇÃO DE PASSEIO (CALÇADA) OU PISO DE CONCRETO COM CONCRETO MOLDADO IN LOCO, FEITO EM OBRA, ACABAMENTO CONVENCIONAL, NÃO ARMADO. AF_07/2016-SINAPI-94990 M3

LOCAL	Comprimento	Largura	Quantidade	Espessura	Total
AVENIDA LOCAL 03	11,00	1,50		0,07	1,16
AVENIDA LOCAL 03	20,00	1,50		0,07	2,10
AVENIDA LOCAL 03	42,00	1,50		0,07	4,41
TOTAL					7,67
CONTRATADO					0,00
QUANTIDADE A SER ADITIVADA NESTE ITEM 1.10.4.1					7,67

1.10.4.2 PINTURA ACRÍLICA EM PISO CIMENTADO DUAS DEMÃOS-PRÓPRIA-COMP-37278677 m²

LOCAL	Comprimento	Largura	Quantidade	Espessura	Total
RAMPAS	5,30	1,50	2,00		15,90
TOTAL					15,90
CONTRATADO					0,00
QUANTIDADE A SER ADITIVADA NESTE ITEM 1.10.4.2					15,90


Rafael Pereira da Silva Junior
 Engenheiro Civil
 CREA: 161600184-4

	PREFEITURA MUNICIPAL DE SÃO JOSÉ DE PIRANHAS / PB	
	PAVIMENTAÇÃO EM PARALELEPÍEDO DE DIVERSAS RUAS DO MUNICÍPIO DE SÃO JOSÉ DE PIRANHAS - PB	Mês/Ano: 01/2021

MEMÓRIA DE CÁLCULO DO: ADITIVO 01/2021 LOTE 01

1.10.4.3 Piso tátil direcional e/ou alerta, de concreto, na cor natural, p/deficientes visuais, dimensões 25x25cm, aplicado com argamassa industrializada ac-II, rejuntado, exclusive regularização de base-ORSE-S09418 m2

LOCAL	Comprimento	Largura	Quantidade	Espessura	Total
RAMPAS	1,50	0,25	6,00		2,25
TOTAL					2,25
CONTRATADO					0,00
QUANTIDADE A SER ADITIVADA NESTE ITEM 1.10.4.3					2,25

1.10.4.4 ESCAVAÇÃO MANUAL DE VALA COM PROFUNDIDADE MENOR OU IGUAL A 1,30 M. AF_02/2021-SINAPI-93358 M3

LOCAL	Comprimento	Largura	Quantidade	Espessura	Total
RAMPAS	5,30	0,30	4,00	0,20	1,27
TOTAL					1,27
CONTRATADO					0,00
QUANTIDADE A SER ADITIVADA NESTE ITEM 1.10.4.4					1,27

1.10.4.5 Avenaria pedra granítica argamassada traço (1:5) - 1 saco cimento 50kg / 5 padiolas areia dim. 0,35x0,45x0,23m - Confeção mecânica e transporte-ORSE-S00093 m3

LOCAL	Comprimento	Largura	Quantidade	Espessura	Total
RAMPAS	5,30	0,30	4,00	0,30	1,91
TOTAL					1,91
CONTRATADO					0,00
QUANTIDADE A SER ADITIVADA NESTE ITEM 1.10.4.5					1,91

1.10.5 SINALIZAÇÃO VIARIA VERTICAL

1.10.5.1 Confeção de placa de sinalização totalmente refletiva-ORSE-S10712 m2

LOCAL	Comprimento	Largura	Quantidade	Espessura	Total
AVENIDA LOCAL 03	0,50	0,50	1,00		0,25
TOTAL					0,25
CONTRATADO					0,00
QUANTIDADE A SER ADITIVADA NESTE ITEM 1.10.5.1					0,25

1.10.5.2 Confeção suporte e travessa para placa de sinalização-ORSE-S10808 un

LOCAL	Comprimento	Largura	Quantidade	Espessura	Total
AVENIDA LOCAL 03			1,00		1,00
TOTAL					1,00
CONTRATADO					0,00
QUANTIDADE A SER ADITIVADA NESTE ITEM 1.10.5.2					1,00

1.10.5.3 Placa 20x35 em chapa esmaltada para identificação de logradouros-ORSE-S02555 un

LOCAL	Comprimento	Largura	Quantidade	Espessura	Total
AVENIDA LOCAL 03			1,00		1,00
TOTAL					1,00
CONTRATADO					0,00
QUANTIDADE A SER ADITIVADA NESTE ITEM 1.10.5.3					1,00

1.11 RUA MANOEL VIEIRA SOBRINHO

1.11.1 SERVIÇOS TOPOGRAFICOS

1.11.1.1 LOCAÇÃO DE PAVIMENTAÇÃO. AF_10/2018-SINAPI-99064 M

LOCAL	Comprimento	Largura	Quantidade	Área	Total
RUA MANOEL VIEIRA SOBRINHO	88,47				88,47
TOTAL					88,47
CONTRATADO					0,00
QUANTIDADE A SER ADITIVADA NESTE ITEM 1.11.1.1					88,47


1.11.2 TERRAPLANAGEM

1.11.2.1 REGULARIZAÇÃO DE SUPERFÍCIES COM MOTONIVELADORA. AF_11/2019-SINAPI-100575 M2

LOCAL	Comprimento	Largura	Quantidade	Área	Total
RUA MANOEL VIEIRA SOBRINHO	88,47	10,00			884,70
TOTAL					884,70
CONTRATADO					0,00
QUANTIDADE A SER ADITIVADA NESTE ITEM 1.11.2.1					884,70

1.11.3 PAVIMENTAÇÃO

Rafael Pereira da Silva Junior
Engenheiro Civil
CREA: 161600184-4

	PREFEITURA MUNICIPAL DE SÃO JOSÉ DE PIRANHAS / PB	
	PAVIMENTAÇÃO EM PARALELEPÍPEDO DE DIVERSAS RUAS DO MUNICÍPIO DE SÃO JOSÉ DE PIRANHAS - PB	Mês/Ano: 01/2021
MEMÓRIA DE CÁLCULO DO: ADITIVO 01/2021 LOTE 01		

1.11.3.1 PAVIMENTO EM PARALELEPÍPEDO SOBRE COLCHAO DE AREIA REJUNTADO COM ARGAMASSA DE CIMENTO E AREIA NO TRAÇO 1:3.-PRÓPRIA-COMP-846237 m²

LOCAL	Comprimento	Largura	Quantidade	Área	Total
RUA MANOEL VIEIRA SOBRINHO	88,47	10,00			884,70
TOTAL					884,70
CONTRATADO					0,00
QUANTIDADE A SER ADITIVADA NESTE ITEM 1.11.3.1					884,70

1.11.3.2 ASSENTAMENTO DE GUIA (MEIO-FIO) EM TRECHO RETO, CONFECCIONADA EM CONCRETO PRÉ-FABRICADO, DIMENSÕES 100X15X13X30 CM (COMPRIMENTO X BASE INFERIOR X BASE SUPERIOR X ALTURA), PARA VIAS URBANAS (USO VIÁRIO), AF_06/2016-SINAPI-94273 M

LOCAL	Comprimento	Largura	Quantidade	Área	Total
RUA MANOEL VIEIRA SOBRINHO	176,85		1,00		176,85
TOTAL					176,85
CONTRATADO					0,00
QUANTIDADE A SER ADITIVADA NESTE ITEM 1.11.3.2					176,85

1.11.3.3 CAJACAO EM MEIO FIO-SINAPI-83693 M2

LOCAL	Comprimento	Largura	Quantidade	Área	Total
RUA MANOEL VIEIRA SOBRINHO	176,85	0,25	1,00		44,21
TOTAL					44,21
CONTRATADO					0,00
QUANTIDADE A SER ADITIVADA NESTE ITEM 1.11.3.3					44,21

1.11.4 SERVIÇOS COMPLEMENTARES

1.11.4.1 EXECUÇÃO DE PASSEIO (CALÇADA) OU PISO DE CONCRETO COM CONCRETO MOLDADO IN LOCO, FEITO EM OBRA, ACABAMENTO CONVENCIONAL, NÃO ARMADO. AF_07/2016-SINAPI-94990 M3

LOCAL	Comprimento	Largura	Quantidade	Espessura	Total
RUA MANOEL VIEIRA SOBRINHO	10,50	2,00		0,07	1,47
RUA MANOEL VIEIRA SOBRINHO	47,00	2,00		0,07	6,58
RUA MANOEL VIEIRA SOBRINHO	14,00	2,00		0,07	1,96
RUA MANOEL VIEIRA SOBRINHO	44,00	2,00		0,07	6,16
TOTAL					16,17
CONTRATADO					0,00
QUANTIDADE A SER ADITIVADA NESTE ITEM 1.11.4.1					16,17

1.11.4.2 PINTURA ACRÍLICA EM PISO CIMENTADO DUAS DEMÃOS-PRÓPRIA-COMP-37278677 m²

LOCAL	Comprimento	Largura	Quantidade	Espessura	Total
RAMPAS	5,30	2,00	4,00		42,40
TOTAL					42,40
CONTRATADO					0,00
QUANTIDADE A SER ADITIVADA NESTE ITEM 1.11.4.2					42,40

1.11.4.3 Piso tátil direcional e/ou alerta, de concreto, na cor natural, p/deficientes visuais, dimensões 25x25cm, aplicado com argamassa industrializada ac-II, rejuntado, exclusive regularização de base-ORSE-S09418 m2

LOCAL	Comprimento	Largura	Quantidade	Espessura	Total
RAMPAS	2,00	0,25	12,00		6,00
TOTAL					6,00
CONTRATADO					0,00
QUANTIDADE A SER ADITIVADA NESTE ITEM 1.11.4.3					6,00

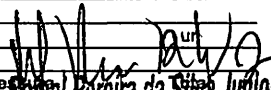
1.11.5 SINALIZAÇÃO VIARIA VERTICAL


1.11.5.1 Confecção de placa de sinalização totalmente refletiva-ORSE-S10712 m2

LOCAL	Comprimento	Largura	Quantidade	Espessura	Total
RUA MANOEL VIEIRA SOBRINHO	0,50	0,50	2,00		0,50
TOTAL					0,50
CONTRATADO					0,00
QUANTIDADE A SER ADITIVADA NESTE ITEM 1.11.5.1					0,50

1.11.5.2 Confecção suporte e travessa para placa de sinalização-ORSE-S10808

LOCAL	Comprimento	Largura	Quantidade	Espessura	Total
RUA MANOEL VIEIRA SOBRINHO			2,00		
TOTAL					


 Helder de L. Freitas Junior
 Engenheiro Civil
 CREA: 161600184-4

 SÃO JOSÉ DE PIRANHAS SÃO JOSÉ DE PIRANHAS - PB	PREFEITURA MUNICIPAL DE SÃO JOSÉ DE PIRANHAS / PB					
	PAVIMENTAÇÃO EM PARALELEPÍEDO DE DIVERSAS RUAS DO MUNICÍPIO DE SÃO JOSÉ DE PIRANHAS - PB					Mês/Ano: 01/2021
MEMÓRIA DE CÁLCULO DO: ADITIVO 01/2021 LOTE 01						
CONTRATADO						0,00
QUANTIDADE A SER ADITIVADA NESTE ITEM 1.11.5.2						2,00
1.11.5.3 Placa 20x35 em chapa esmaltada para identificação de logradouros-ORSE-S02555						un
LOCAL	Comprimento	Largura	Quantidade	Espessura	Total	
RUA MANOEL VIEIRA SOBRINHO			2,00		2,00	
TOTAL						2,00
CONTRATADO						0,00
QUANTIDADE A SER ADITIVADA NESTE ITEM 1.11.5.3						2,00

SÃO JOSÉ DE PIRANHAS, segunda-feira, 31 de janeiro de 2022


Rafael Pereira da Silva Junior
 Engenheiro Civil
 CREA: 161600184-4

PLANTA BAIXA
 ESCALA: SEM ESCALA
 DATA: FEV/2022
 Nº da Planta: 01/02

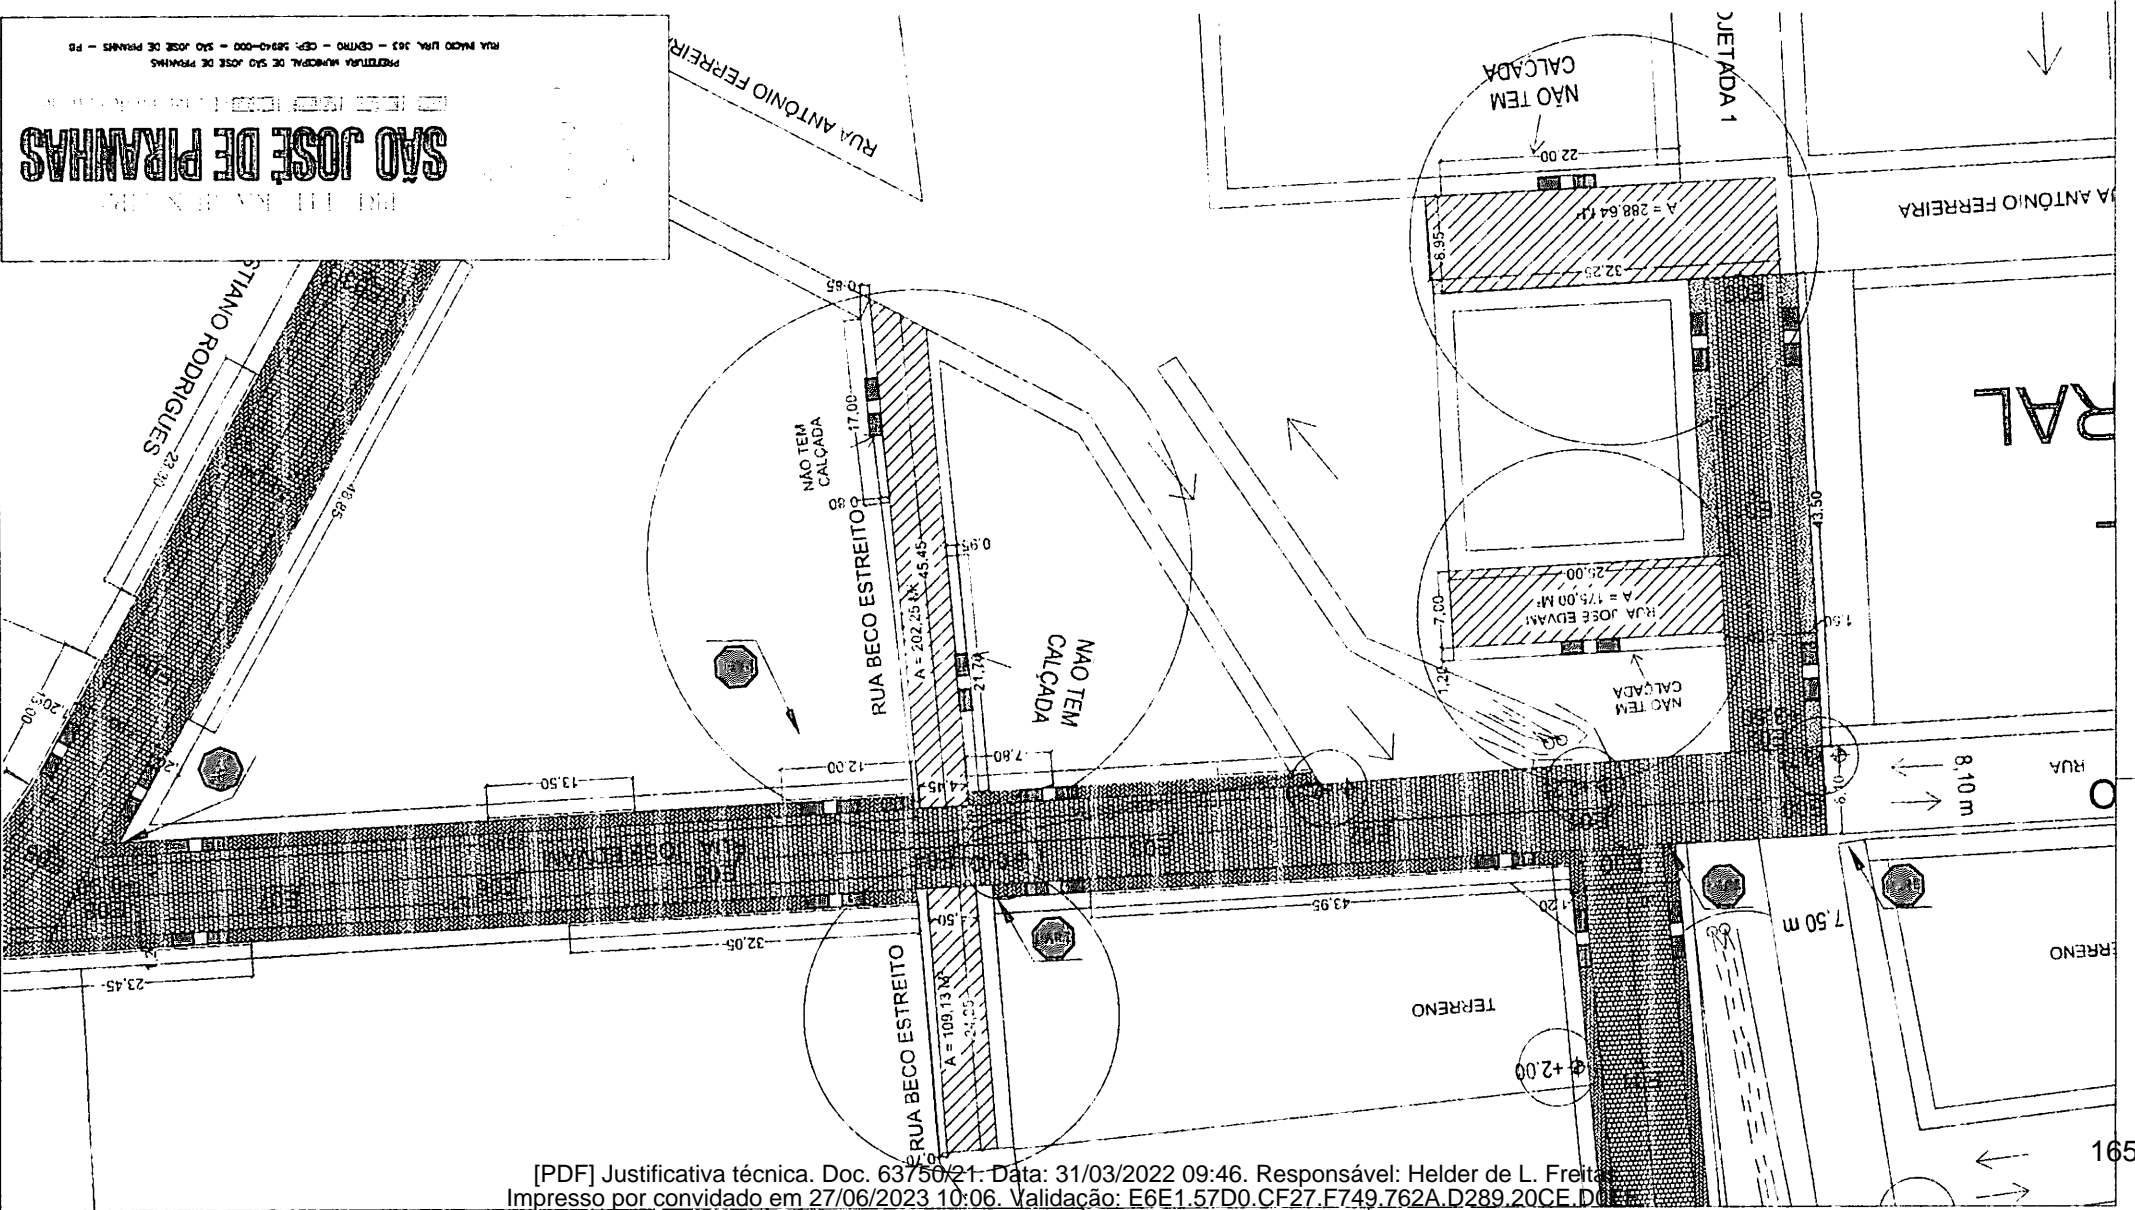
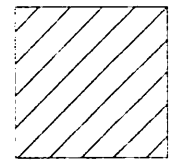
PREFEITURA MUN DE SÃO JOSÉ DE PIRANHAS
 DIVERSOS BAIRROS DE SJP
 Endereço:
 Rafael Pereira da Silva Junior: CREA - PB: 161600184-4

PAVIMENTAÇÃO SJP - LOTE 2

PREFEITURA MUNICIPAL DE SÃO JOSÉ DE PIRANHAS
 RUA MACIO LIMA, 363 - CENTRO - CEP: 58940-000 - SÃO JOSÉ DE PIRANHAS - PB
SÃO JOSÉ DE PIRANHAS

Rafael Pereira da Silva Junior
 Engenheiro Civil
 CREA: 161600184-4

ADITIVO DE PAVIMENTAÇÃO
 01/2022




ESTADO DA PARAIBA											
PREFEITURA MUNICIPAL DE SÃO JOSÉ DE PIRANHAS / PB											
CNPJ: 08.924.052/0001-66 Endereço: Rua Inácio Lira, 363 - Centro - CEP: 58940-000 Telefone: (83) 3552-1061											
CONTRATO: N° 0304/2021		Data do CT:		Emissão:		BDI:		Investimento:			
LOTE 02		19/10/2021		02/02/2022		27,46%		R\$ 797.787,18			
Programa/Convênio:		CT - Objeto:		Encargos:		Repasse:					
TOMADA DE PREÇOS: 005/2021		PAVIMENTAÇÃO EM PARALELEPIPEDO DE DIVERSAS RUAS DO MUNICÍPIO DE SÃO JOSÉ DE PIRANHAS - PB									
Empresa Contratada:		CNPJ:		Contrapartida:							
FREITAS SERVIÇOS DE ENGENHARIA LTDA		26.743.365/0001-08		R\$ -							
Endereço da Obra:		Diversas Ruas de São José de Piranhas - PB									
ADITIVO:		VALOR DO ADITIVO		Vlr. Contrato:		Vlr. Contrato com Aditivos:					
01/2022		R\$ 115.235,65		R\$ 682.551,53		R\$ 797.787,18					

ITEM	CÓDIGO	DESCRIÇÃO	FONTE	UND	CONTRATADO		MEDIDO/A EXECUTAR		EXCESSO		SALDO		
					QUANTIDADE	PREÇO UNITÁRIO R\$	PREÇO TOTAL R\$	QUANTIDADE	TOTAL	QUANTIDADE	TOTAL	QUANTIDADE	TOTAL
1	LOTE 02					R\$ 682.551,53		R\$ 797.787,18		R\$ 115.235,65		R\$ -	
1.1	SERVIÇOS PRELIMINARES					R\$ 1.734,00		R\$ 1.734,00		R\$ -		R\$ -	
1.1.1	COMP-432651	Placa de obra em chapa de aço galvanizado	PRÓPRIA	m²	6,00	R\$ 289,00	R\$ 1.734,00	6,00	R\$ 1.734,00	0,00	R\$ -	0,00	R\$ -
1.2	RUA SALUSTIANO RODRIGUES					R\$ 120.110,78		R\$ 120.110,78		R\$ -		R\$ -	
1.2.1	SERVIÇOS TOPOGRÁFICOS					R\$ 81,75		R\$ 81,75		R\$ -		R\$ -	
1.2.1.1	98084	LOCAÇÃO DE PAVIMENTAÇÃO. AF_10/2018	SINAPI	M	160,30	R\$ 0,51	R\$ 81,75	160,30	R\$ 81,75	0,00	R\$ -	0,00	R\$ -
1.2.2	TERRAPLANAGEM					R\$ 99,93		R\$ 99,93		R\$ -		R\$ -	
1.2.2.1	100575	REGULARIZAÇÃO DE SUPERFÍCIES COM MOTONIVELADORA. AF_11/2018	SINAPI	M2	1.110,33	R\$ 0,09	R\$ 99,93	1.110,33	R\$ 99,93	0,00	R\$ -	0,00	R\$ -
1.2.3	PAVIMENTAÇÃO					R\$ 99.638,67		R\$ 99.638,67		R\$ -		R\$ -	
1.2.3.1	COMP-846237	PAVIMENTO EM PARALELEPIPEDO SOBRE COLCHAO DE AREIA REJUNTADO COM ARGAMASSA DE CIMENTO E AREIA NO TRAÇO 1:3.	PRÓPRIA	m²	1.110,33	R\$ 74,87	R\$ 83.130,41	1.110,33	R\$ 83.130,41	0,00	R\$ -	0,00	R\$ -
1.2.3.2	94273	ASSENTAMENTO DE GUIA (MEIO-FIO) EM TRECHO RETO. CONFECCIONADA EM CONCRETO PRÉ-FABRICADO, DIMENSÕES 100X15X13X30 CM (COMPRIMENTO X BASE INFERIOR X BASE SUPERIOR X ALTURA), PARA VIAS URBANAS (USO VIÁRIO). AF_06/2016	SINAPI	M	294,37	R\$ 54,97	R\$ 16.181,52	294,37	R\$ 16.181,52	0,00	R\$ -	0,00	R\$ -
1.2.3.3	83693	CAIAÇÃO EM MEIO FIO	SINAPI	M2	73,59	R\$ 4,44	R\$ 326,74	73,59	R\$ 326,74	0,00	R\$ -	0,00	R\$ -
1.2.4	SERVIÇOS COMPLEMENTARES					R\$ 20.020,83		R\$ 20.020,83		R\$ -		R\$ -	
1.2.4.1	94990	EXECUÇÃO DE PASSEIO (CALÇADA) OU PISO DE CONCRETO COM CONCRETO MOLDADO IN LOCO, FEITO EM OBRA, ACABAMENTO CONVENCIONAL, NÃO ARMADO. AF_07/2016	SINAPI	M3	22,37	R\$ 727,44	R\$ 16.272,83	22,37	R\$ 16.272,83	0,00	R\$ -	0,00	R\$ -
1.2.4.2	COMP-37278677	PINTURA ACRÍLICA EM PISO CIMENTADO DUAS DEMÃOS	PRÓPRIA	m²	38,16	R\$ 16,80	R\$ 641,09	38,16	R\$ 641,09	0,00	R\$ -	0,00	R\$ -
1.2.4.3	S09418	Piso tátil direcional e/ou alerta, de concreto, na cor natural, p/deficientes visuais, dimensões 25x25cm, aplicado com argamassa industrializada ac-ii, rejuntado, exclusiva regularização de base	ORSE	m2	6,15	R\$ 97,88	R\$ 601,96	6,15	R\$ 601,96	0,00	R\$ -	0,00	R\$ -
1.2.4.4	93358	ESCAVAÇÃO MANUAL DE VALA COM PROFUNDIDADE MENOR OU IGUAL A 1,30 M. AF_02/2021	SINAPI	M3	5,00	R\$ 70,43	R\$ 352,15	5,00	R\$ 352,15	0,00	R\$ -	0,00	R\$ -
1.2.4.5	S00093	Alvenaria pedra granítica argamassada traço (1:5) - 1 saco cimento 50kg / 5 pedras areia dim. 0,35x0,45x0,23m - Confeccção mecânica e transporte	ORSE	m3	7,50	R\$ 287,04	R\$ 2.152,80	7,50	R\$ 2.152,80	0,00	R\$ -	0,00	R\$ -
1.2.5	SINALIZAÇÃO VIÁRIA VERTICAL					R\$ 269,60		R\$ 269,60		R\$ -		R\$ -	


 Helder Pereira da Silva Junior
 Engenheiro Civil
 CREA: 161600184-4

ESTADO DA PARAIBA												
PREFEITURA MUNICIPAL DE SÃO JOSÉ DE PIRANHAS / PB												
CNPJ: 08.924.052/0001-66 Endereço: Rua Inácio Lira, 363 - Centro - CEP: 58940-000 Telefone: (83) 3552-1061												
CONTRATO: N° 0304/2021			Data do CT:			Emissão:			BDI:		Investimento:	
LOTE 02			19/10/2021			02/02/2022			27,46%		R\$ 797.787,18	
Programa/Convênio:			CT - Objeto:			Encargos:		Repasso:				
TOMADA DE PREÇOS: 005/2021			PAVIMENTAÇÃO EM PARALELEPIPEDO DE DIVERSAS RUAS DO MUNICÍPIO DE SÃO JOSÉ DE PIRANHAS - PB									
Empresa Contratada:			CNPJ:			Vlr. Contrato:		Contrapartida:				
FREITAS SERVIÇOS DE ENGENHARIA LTDA			26.743.365/0001-08			R\$ 682.551,53		R\$ -				
Endereço da Obra:												
Diversas Ruas de São José de Piranhas - PB												
ADITIVO:			VALOR DO ADITIVO			Vlr. Contrato:			Vlr. Contrato com Aditivos:			
01/2022			R\$ 115.235,65			R\$			R\$ 797.787,18			

ITEM	CÓDIGO	DESCRIÇÃO	FONTE	UND	CONTRATADO			MEDIDO/A EXECUTAR		EXCESSO		SALDO	
					QUANTIDADE	PREÇO UNITÁRIO R\$	PREÇO TOTAL R\$	QUANTIDADE	TOTAL	QUANTIDADE	TOTAL	QUANTIDADE	TOTAL
1.2.5.1	PROPRIA	SINALIZAÇÃO VERTICAL C CHAPAS PLANAS DE AÇO ZINCADO Nº16 CONFORMIDADE C NORMA ABNT NBR 119042015, SUPORTE DE FIXAÇÃO EM SEÇÃO QUADRADA DE 3 MADEIRA DE LEI, PINTADO DUAS DEMÃOS, TINTA A BASE DE BORRACHA CLORADA OU ESMALTE SINTETICO BRANCO COM FIXAÇÃO PARAFUSOS ARRUELAS PORCAS E ELEMENTOS METALICOS GALVANIZADOS, PELICULAS RETO REFLETIVA TIPO III A , EM ACORDO NORMA NBR 14644/2013		M²	0,50	R\$ 539,19	R\$ 269,60	0,50	R\$ 269,60	0,00	R\$ -	0,00	R\$ -
1.3	RUA JOSÉ JOAQUIM					R\$ 20.182,91		R\$ 20.182,91		R\$ -		R\$ -	
1.3.1	SERVIÇOS TOPOGRAFICOS					R\$ 12,34		R\$ 12,34		R\$ -		R\$ -	
1.3.1.1	99064	LOCAÇÃO DE PAVIMENTAÇÃO. AF_10/2018	SINAPI	M	24,20	R\$ 0,51	R\$ 12,34	24,20	R\$ 12,34	0,00	R\$ -	0,00	R\$ -
1.3.2	TERRAPLANAGEM					R\$ 20,47		R\$ 20,47		R\$ -		R\$ -	
1.3.2.1	100575	REGULARIZAÇÃO DE SUPERFÍCIES COM MOTONIVELADORA. AF_11/2019	SINAPI	M2	227,48	R\$ 0,09	R\$ 20,47	227,48	R\$ 20,47	0,00	R\$ -	0,00	R\$ -
1.3.3	PAVIMENTAÇÃO					R\$ 19.745,70		R\$ 19.745,70		R\$ -		R\$ -	
1.3.3.1	COMP-846237	PAVIMENTO EM PARALELEPIPEDO SOBRE COLCHAO DE AREIA REJUNTADO COM ARGAMASSA DE CIMENTO E AREIA NO TRAÇO 1:3.	PRÓPRIA	m²	227,48	R\$ 74,87	R\$ 17.031,43	227,48	R\$ 17.031,43	0,00	R\$ -	0,00	R\$ -
1.3.3.2	94273	ASSENTAMENTO DE GUIA (MEIO-FIO) EM TRECHO RETO. CONFECCIONADA EM CONCRETO PRÉ-FABRICADO. DIMENSÕES 100X15X13X30 CM (COMPRIMENTO X BASE INFERIOR X BASE SUPERIOR X ALTURA), PARA VIAS URBANAS (USO VIÁRIO). AF_06/2016	SINAPI	M	48,40	R\$ 54,97	R\$ 2.660,55	48,40	R\$ 2.660,55	0,00	R\$ -	0,00	R\$ -
1.3.3.3	83693	CAIACAO EM MEIO FIO	SINAPI	M2	12,10	R\$ 4,44	R\$ 53,72	12,10	R\$ 53,72	0,00	R\$ -	0,00	R\$ -
1.3.4	PROPRIA	SINALIZAÇÃO VERTICAL C CHAPAS PLANAS DE AÇO ZINCADO Nº16 CONFORMIDADE C NORMA ABNT NBR 119042015, SUPORTE DE FIXAÇÃO EM SEÇÃO QUADRADA DE 3 MADEIRA DE LEI, PINTADO DUAS DEMÃOS, TINTA A BASE DE BORRACHA CLORADA OU ESMALTE SINTETICO BRANCO COM FIXAÇÃO PARAFUSOS ARRUELAS PORCAS E ELEMENTOS METALICOS GALVANIZADOS, PELICULAS RETO REFLETIVA TIPO III A , EM ACORDO NORMA NBR 14644/2013		M²	0,50	R\$ 539,19	R\$ 269,60	0,50	R\$ 269,60	0,00	R\$ -	0,00	R\$ -
1.3.5	SINALIZAÇÃO VIARIA VERTICAL					R\$ 134,60		R\$ 134,60		R\$ -		R\$ -	


 Helder de L. Freitas
 Engenheiro Civil
 CREA: 161600164-4

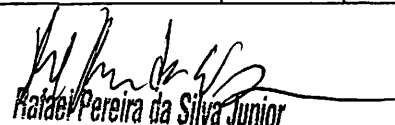
ESTADO DA PARAÍBA											
PREFEITURA MUNICIPAL DE SÃO JOSÉ DE PIRANHAS / PB											
CNPJ: 08.924.052/0001-66 Endereço: Rua Inácio Lira, 363 - Centro - CEP: 58940-000 Telefone: (83) 3552-1061											
CONTRATO: N° 0304/2021		Data do CT:		Emissão:		BDI:		Investimento:			
LOTE 02		19/10/2021		02/02/2022		27,46%		R\$ 797.787,18			
Programa/Convênio:		CT - Objeto:		Encargos:		Repasso:					
TOMADA DE PREÇOS: 005/2021		PAVIMENTAÇÃO EM PARALELEPIEDO DE DIVERSAS RUAS DO MUNICÍPIO DE SÃO JOSÉ DE PIRANHAS - PB									
Empresa Contratada:		CNPJ:		Contrapartida:							
FREITAS SERVIÇOS DE ENGENHARIA LTDA		26.743.365/0001-08		R\$ -							
Endereço da Obra:											
Diversas Ruas de São José de Piranhas - PB											
ADITIVO:		VALOR DO ADITIVO		Vir. Contrato:		Vir. Contrato com Aditivos:					
01/2022		R\$ 115.235,65		R\$ 682.551,53		R\$ 797.787,18					

ITEM	CÓDIGO	DESCRIÇÃO	FONTE	UND	CONTRATADO			MEDIDO/A EXECUTAR		EXCESSO		SALDO	
					QUANTIDADE	PREÇO UNITÁRIO R\$	PREÇO TOTAL R\$	QUANTIDADE	TOTAL	QUANTIDADE	TOTAL	QUANTIDADE	TOTAL
1.3.5.1	PROPRIA	SINALIZAÇÃO VERTICAL C CHAPAS PLANAS DE AÇO ZINCADO Nº16 CONFORMIDADE C NORMA ABNT NBR 119042015, SUPORTE DE FIXAÇÃO EM SEÇÃO QUADRADA DE 3 MADEIRA DE LEI, PINTADO DUAS DEMÃOS, TINTA A BASE DE BORRACHA CLORADA OU ESMALTE SINTETICO BRANCO COM FIXAÇÃO PARAFUSOS ARRUELAS PORCAS E ELEMENTOS METALICOS GALVANIZADOS, PELICULAS RETO REFLETIVA TIPO III A , EM ACORDO NORMA NBR 14644/2013		M²	0,25	R\$ 539,19	R\$ 134,80	0,25	R\$ 134,80	0,00	R\$ -	0,00	R\$ -
1.4	RUA ANTONIO FERREIRA					R\$ 50.207,53		R\$ 77.008,83		R\$ 26.801,33			R\$ -
1.4.1	SERVIÇOS TOPOGRAFICOS					R\$ 33,58		R\$ 50,03		R\$ 16,45			R\$ -
1.4.1.1	99084	LOCAÇÃO DE PAVIMENTAÇÃO. AF 10/2018	SINAPI	M	65,85	R\$ 0,51	R\$ 33,58	98,10	R\$ 50,03	32,25	R\$ 16,45	0,00	R\$ -
1.4.2	TERRAPLANAGEM					R\$ 47,60		R\$ 73,58		R\$ 25,98			R\$ -
1.4.2.1	100575	REGULARIZAÇÃO DE SUPERFÍCIES COM MOTONIVELADORA. AF 11/2019	SINAPI	M2	528,87	R\$ 0,09	R\$ 47,60	817,51	R\$ 73,58	288,64	R\$ 25,98	0,00	R\$ -
1.4.3	PAVIMENTAÇÃO					R\$ 45.855,03		R\$ 71.082,68		R\$ 25.227,67			R\$ -
1.4.3.1	COMP-846237	PAVIMENTO EM PARALELEPIEDO SOBRE COLCHAO DE AREIA REJUNTADO COM ARGAMASSA DE CIMENTO E AREIA NO TRAÇO 1:3.	PRÓPRIA	m²	528,87	R\$ 74,87	R\$ 39.596,50	817,51	R\$ 61.208,97	288,64	R\$ 21.610,48	0,00	R\$ -
1.4.3.2	94273	ASSENTAMENTO DE GUIA (MEIO-FIO) EM TRECHO RETO. CONFECCIONADA EM CONCRETO PRÉ-FABRICADO, DIMENSÕES 100X15X13X30 CM (COMPRIMENTO X BASE INFERIOR X BASE SUPERIOR X ALTURA), PARA VIAS URBANAS (USO VIÁRIO). AF 06/2016	SINAPI	M	111,60	R\$ 54,97	R\$ 6.134,65	176,10	R\$ 9.680,22	64,50	R\$ 3.545,57	0,00	R\$ -
1.4.3.3	83693	CAIAÇÃO EM MEIO FIO	SINAPI	M2	27,90	R\$ 4,44	R\$ 123,88	44,03	R\$ 195,49	16,13	R\$ 71,62	0,00	R\$ -
1.4.4	PROPRIA	SINALIZAÇÃO VERTICAL C CHAPAS PLANAS DE AÇO ZINCADO Nº16 CONFORMIDADE C NORMA ABNT NBR 119042015, SUPORTE DE FIXAÇÃO EM SEÇÃO QUADRADA DE 3 MADEIRA DE LEI, PINTADO DUAS DEMÃOS, TINTA A BASE DE BORRACHA CLORADA OU ESMALTE SINTETICO BRANCO COM FIXAÇÃO PARAFUSOS ARRUELAS PORCAS E ELEMENTOS METALICOS GALVANIZADOS, PELICULAS RETO REFLETIVA TIPO III A , EM ACORDO NORMA NBR 14644/2013		M²	0,50	R\$ 539,19	R\$ 269,60	0,50	R\$ 269,60		R\$ -	0,00	R\$ -
1.4.5	SERVIÇOS COMPLEMENTARES					R\$ 3.866,92		R\$ 5.263,34		R\$ 1.396,43			R\$ -
1.4.5.1	94990	EXECUÇÃO DE PASSEIO (CALÇADA) OU PISO DE CONCRETO COM CONCRETO MOLDADO IN LOCO, FEITO EM OBRA. ACABAMENTO CONVENCIONAL, NÃO ARMADO. AF 07/2016	SINAPI	M3	4,16	R\$ 727,44	R\$ 3.026,15	5,70	R\$ 4.146,41	1,54	R\$ 1.120,26	0,00	R\$ -
1.4.5.2	COMP-37278677	PINTURA ACRÍLICA EM PISO CIMENTADO DUAS DEMÃOS	PRÓPRIA	m²	12,72	R\$ 16,80	R\$ 213,70	21,73	R\$ 365,06	9,01	R\$ 151,37	0,00	R\$ -

Rafael Pereira da Silva Junior
Rafael Pereira da Silva Junior
 Engenheiro Civil
 CREA: 161600184-4

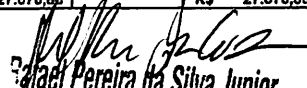
ESTADO DA PARAIBA													
PREFEITURA MUNICIPAL DE SÃO JOSÉ DE PIRANHAS / PB													
CNPJ: 08.924.052/0001-66 Endereço: Rua Inácio Lira, 363 - Centro - CEP: 58940-000 Telefone: (83) 3552-1061													
CONTRATO: N° 0304/2021				Data do CT:		Emissão:		BDI:		Investimento:			
LOTE 02				19/10/2021		02/02/2022		27,46%		R\$ 797.787,18			
Programa/Convênio:				CT - Objeto:				Encargos:		Repasso:			
TOMADA DE PREÇOS: 005/2021				PAVIMENTAÇÃO EM PARALELEPIEDO DE DIVERSAS RUAS DO MUNICÍPIO DE SÃO JOSÉ DE PIRANHAS - PB									
Empresa Contratada:				CNPJ:				Contrapartida:					
FREITAS SERVIÇOS DE ENGENHARIA LTDA				26.743.365/0001-08				R\$ -					
Endereço da Obra:													
Diversas Ruas de São José de Piranhas - PB													
ADITIVO:		VALOR DO ADITIVO						Vlr. Contrato:		Vlr. Contrato com Aditivos:			
01/2022		R\$ 115.235,65						R\$ 682.551,53		R\$ 797.787,18			

ITEM	CÓDIGO	DESCRIÇÃO	FONTE	UND	CONTRATADO			MEDIDO/A EXECUTAR		EXCESSO		SALDO	
					QUANTIDADE	PREÇO UNITÁRIO R\$	PREÇO TOTAL R\$	QUANTIDADE	TOTAL	QUANTIDADE	TOTAL	QUANTIDADE	TOTAL
1.4.5.3	S09418	Piso látex direcional e/ou alerta, de concreto, na cor natural, p/deficientes visuais, dimensões 25x25cm, aplicado com argamassa industrializada acil. rejuntado, exclusiva regularização de base	ORSE	m2	1,80	R\$ 97,88	R\$ 176,18	3,08	R\$ 300,98	1,28	R\$ 124,80	0,00	R\$ -
1.4.5.4	93358	ESCAVAÇÃO MANUAL DE VALA COM PROFUNDIDADE MENOR OU IGUAL A 1,30 M. AF. 02/2021	SINAPI	M3	0,90	R\$ 70,43	R\$ 63,39	0,90	R\$ 63,39	0,00	R\$ -	0,00	R\$ -
1.4.5.5	S00093	Alvenaria pedra granítica argamassada traço (1:5) - 1 saca cimento 50kg / 5 pedrolas areia dim. 0,35x0,45x0,23m - Confeção mecânica e transporte	ORSE	m3	1,35	R\$ 287,04	R\$ 387,50	1,35	R\$ 387,50	0,00	R\$ -	0,00	R\$ -
1.4.6	SINALIZAÇÃO VIARIA VERTICAL						R\$ 134,80		R\$ 269,60		R\$ 134,80		R\$ -
1.4.6.1	PROPRIA	SINALIZAÇÃO VERTICAL C CHAPAS PLANAS DE AÇO ZINCADO N°16 CONFORMIDADE C NORMA ABNT NBR 119042015, SUPORTE DE FIXAÇÃO EM SEÇÃO QUADRADA DE 3 MADEIRA DE LEI, PINTADO DUAS DEMÃOS, TINTA A BASE DE BORRACHA CLORADA OU ESMALTE SINTETICO BRANCO COM FIXAÇÃO PARAFUSOS ARRUELAS PORCAS E ELEMENTOS METALICOS GALVANIZADOS, PELICULAS RETO REFLETIVA TIPO III A , EM ACORDO NORMA NBR 14644/2013		M²	0,25	R\$ 539,19	R\$ 134,80	0,50	R\$ 269,60	0,25	R\$ 134,80	0,00	R\$ -
1.5	RUA JOSÉ EDVAM						R\$ 130.060,13		R\$ 147.811,99		R\$ 17.751,86		R\$ -
1.5.1	SERVIÇOS TOPOGRAFICOS						R\$ 82,06		R\$ 84,81		R\$ 12,75		R\$ -
1.5.1.1	99084	LOCAÇÃO DE PAVIMENTAÇÃO. AF. 10/2018	SINAPI	M	160,90	R\$ 0,51	R\$ 82,06	185,90	R\$ 94,81	25,00	R\$ 12,75	0,00	R\$ -
1.5.2	TERRAPLANAGEM						R\$ 112,23		R\$ 127,98		R\$ 15,75		R\$ -
1.5.2.1	100575	REGULARIZAÇÃO DE SUPERFÍCIES COM MOTONIVELADORA. AF. 11/2019	SINAPI	M2	1.247,00	R\$ 0,09	R\$ 112,23	1.422,00	R\$ 127,98	175,00	R\$ 15,75	0,00	R\$ -
1.5.3	PAVIMENTAÇÃO						R\$ 110.075,29		R\$ 125.941,29		R\$ 15.866,00		R\$ -
1.5.3.1	COMP-846237	PAVIMENTO EM PARALELEPIEDO SOBRE COLCHAO DE AREIA REJUNTADO COM ARGAMASSA DE CIMENTO E AREIA NO TRAÇO 1:3.	PRÓPRIA	m²	1.247,00	R\$ 74,87	R\$ 93.362,89	1.422,00	R\$ 106.465,14	175,00	R\$ 13.102,25	0,00	R\$ -
1.5.3.2	94273	ASSENTAMENTO DE GUIA (MEIO-FIO) EM TRECHO RETO, CONFECCIONADA EM CONCRETO PRÉ-FABRICADO, DIMENSÕES 100X15X13X30 CM (COMPRIMENTO X BASE INFERIOR X BASE SUPERIOR X ALTURA), PARA VIAS URBANAS (USO VIÁRIO). AF. 06/2016	SINAPI	M	302,35	R\$ 54,97	R\$ 16.620,18	352,35	R\$ 19.368,68	50,00	R\$ 2.748,50	0,00	R\$ -
1.5.3.3	83693	CAIACAO EM MEIO FIO	SINAPI	M2	75,59	R\$ 1,22	R\$ 92,22	88,09	R\$ 107,47	12,50	R\$ 15,25	0,00	R\$ -


 Helder de L. Freitas
 Engenheiro Civil
 CREA: 161600184-4

ESTADO DA PARAIBA												
PREFEITURA MUNICIPAL DE SÃO JOSÉ DE PIRANHAS / PB												
CNPJ: 08.924.052/0001-66 Endereço: Rua Inácio Lira, 363 - Centro - CEP: 58940-000 Telefone: (83) 3552-1061												
CONTRATO: N° 0304/2021			Data do CT:			Emissão:			BDI:		Investimento:	
LOTE 02			19/10/2021			02/02/2022			27,46%		R\$ 797.787,18	
Programa/Convênio:			CT - Objeto:			Encargos:		Repasse:				
TOMADA DE PREÇOS: 005/2021			PAVIMENTAÇÃO EM PARALELEPIEDO DE DIVERSAS RUAS DO MUNICÍPIO DE SÃO JOSÉ DE PIRANHAS - PB									
Empresa Contratada:			CNPJ:					Contrapartida:				
FREITAS SERVIÇOS DE ENGENHARIA LTDA			26.743.365/0001-08					R\$ -				
Endereço da Obra:												
Diversas Ruas de São José de Piranhas - PB												
ADITIVO:		VALOR DO ADITIVO				Vlr. Contrato:		Vlr. Contrato com Aditivos:				
01/2022		R\$ 115.235,65				R\$ 682.551,53		R\$ 797.787,18				

ITEM	CÓDIGO	DESCRIÇÃO	FONTE	UND	CONTRATADO			MEDIDA/A EXECUTAR		EXCESSO		SALDO	
					QUANTIDADE	PREÇO UNITÁRIO R\$	PREÇO TOTAL R\$	QUANTIDADE	TOTAL	QUANTIDADE	TOTAL	QUANTIDADE	TOTAL
1.5.4	PROPRIA	SINALIZAÇÃO VERTICAL C CHAPAS PLANAS DE AÇO ZINCADO Nº16 CONFORMIDADE C NORMA ABNT NBR 119042015, SUPORTE DE FIXAÇÃO EM SECCÃO QUADRADA DE 3 MADEIRA DE LEI, PINTADO DUAS DEMÃOS, TINTA A BASE DE BORRACHA CLORADA OU ESMALTE SINTETICO BRANCO COM FIXAÇÃO PARAFUSOS ARRUELAS PORCAS E ELEMENTOS METALICOS GALVANIZADOS, PELICULAS RETO REFLETIVA TIPO III A , EM ACORDO NORMA NBR 14844/2013		M²	0,50	R\$ 539,19	R\$ 269,60	0,50	R\$ 269,60	0,00	R\$ -	0,00	R\$ -
1.5.5	SERVIÇOS COMPLEMENTARES					R\$ 18.951,76		R\$ 20.704,32		R\$ 1.722,56		R\$ -	
1.5.5.1	94990	EXECUÇÃO DE PASSEIO (CALÇADA) OU PISO DE CONCRETO COM CONCRETO MOLDADO IN LOCO, FEITO EM OBRA, ACABAMENTO CONVENCIONAL, NÃO ARMADO. AF 07/2016	SINAPI	M3	20,32	R\$ 727,44	R\$ 14.781,58	22,42	R\$ 16.309,20	2,10	R\$ 1.527,62	0,00	R\$ -
1.5.5.2	COMP-3727867	PINTURA ACRÍLICA EM PISO CIMENTADO DUAS DEMÃOS	PRÓPRIA	m²	44,52	R\$ 16,80	R\$ 747,94	50,88	R\$ 854,78	6,36	R\$ 106,85	0,00	R\$ -
1.5.5.3	S09418	Piso tátil direcional e/ou alerta, de concreto, na cor natural, p/deficientes visuais, dimensões 25x25cm, aplicado com argamassa industrializada acil, rejuntado, exclusiva regularização de base	ORSE	m2	6,30	R\$ 97,88	R\$ 616,64	7,20	R\$ 704,74	0,90	R\$ 88,09	0,00	R\$ -
1.5.5.4	93358	ESCAVAÇÃO MANUAL DE VALA COM PROFUNDIDADE MENOR OU IGUAL A 1,30 M. AF 02/2021	SINAPI	M3	5,66	R\$ 70,43	R\$ 398,63	5,66	R\$ 398,63	0,00	R\$ -	0,00	R\$ -
1.5.5.5	S00093	Avenaria pedra granítica argamassada traço (1:5) - 1 saco cimento 50kg / 5 pedras areia dim. 0,35x0,45x0,23m - Confeção mecânica e transporte	ORSE	m3	8,49	R\$ 287,04	R\$ 2.436,97	8,49	R\$ 2.436,97	0,00	R\$ -	0,00	R\$ -
1.5.6	SINALIZAÇÃO VIARIA VERTICAL					R\$ 539,19		R\$ 673,99		R\$ 134,80		R\$ -	
1.5.6.1	PROPRIA	SINALIZAÇÃO VERTICAL C CHAPAS PLANAS DE AÇO ZINCADO Nº16 CONFORMIDADE C NORMA ABNT NBR 119042015, SUPORTE DE FIXAÇÃO EM SECCÃO QUADRADA DE 3 MADEIRA DE LEI, PINTADO DUAS DEMÃOS, TINTA A BASE DE BORRACHA CLORADA OU ESMALTE SINTETICO BRANCO COM FIXAÇÃO PARAFUSOS ARRUELAS PORCAS E ELEMENTOS METALICOS GALVANIZADOS, PELICULAS RETO REFLETIVA TIPO III A , EM ACORDO NORMA NBR 14844/2013		M²	1,00	R\$ 539,19	R\$ 539,19	1,25	R\$ 673,99	0,25	R\$ 134,80	0,00	R\$ -
1.6	RUA PROJETADA 01					R\$ 33.976,17		R\$ 33.976,17		R\$ -		R\$ -	
1.6.1	SERVIÇOS TOPOGRAFICOS					R\$ 22,19		R\$ 22,19		R\$ -		R\$ -	
1.6.1.1	99064	LOCAÇÃO DE PAVIMENTAÇÃO. AF 10/2018	SINAPI	M	43,50	R\$ 0,51	R\$ 22,19	43,50	R\$ 22,19	0,00	R\$ -	0,00	R\$ -
1.6.2	TERRAPLANAGEM					R\$ 27,41		R\$ 27,41		R\$ -		R\$ -	
1.6.2.1	100575	REGULARIZAÇÃO DE SUPERFÍCIES COM MOTONIVELADORA. AF 11/2019	SINAPI	M2	304,50	R\$ 0,09	R\$ 27,41	304,50	R\$ 27,41	0,00	R\$ -	0,00	R\$ -
1.6.3	PAVIMENTAÇÃO					R\$ 27.676,88		R\$ 27.676,88		R\$ -		R\$ -	


 Rafael Pereira da Silva Junior
 Engenheiro Civil
 CPF: 743.903.184-9

ESTADO DA PARAIBA																	
PREFEITURA MUNICIPAL DE SÃO JOSÉ DE PIRANHAS / PB																	
CNPJ: 08.924.052/0001-66 Endereço: Rua Inácio Lira, 363 - Centro - CEP: 58940-000 Telefone: (83) 3552-1061																	
CONTRATO: N° 0304/2021				Data do CT: 19/10/2021				Emissão: 02/02/2022				BDI: 27.46%		Investimento: R\$ 797.787,18			
LOTE 02				CT - Objeto: PAVIMENTAÇÃO EM PARALELEPIPEDO DE DIVERSAS RUAS DO MUNICÍPIO DE SÃO JOSÉ DE PIRANHAS - PB				Encargos:		Repasse:							
Programa/Convênio: TOMADA DE PREÇOS: 005/2021				CNPJ: 26.743.365/0001-08				Contrapartida: R\$ -									
Empresa Contratada: FREITAS SERVIÇOS DE ENGENHARIA LTDA				Endereço da Obra: Diversas Ruas de São José de Piranhas - PB				ADITIVO: 01/2022				VALOR DO ADITIVO R\$ 115.235,65		Vlr. Contrato: R\$ 682.551,53		Vlr. Contrato com Aditivos: R\$ 797.787,18	

ITEM	CÓDIGO	DESCRIÇÃO	FONTE	UND	CONTRATADO			MEDIDA/A EXECUTAR		EXCESSO		SALDO	
					QUANTIDADE	PREÇO UNITÁRIO R\$	PREÇO TOTAL R\$	QUANTIDADE	TOTAL	QUANTIDADE	TOTAL	QUANTIDADE	TOTAL
1.6.3.1	COMP-846237	PAVIMENTO EM PARALELEPIPEDO SOBRE COLCHAO DE AREIA REJUNTADO COM ARGAMASSA DE CIMENTO E AREIA NO TRAÇO 1:3.	PRÓPRIA	m²	304,50	R\$ 74,87	R\$ 22.797,92	304,50	R\$ 22.797,92	0,00	R\$ -	0,00	R\$ -
1.6.3.2	94273	ASSENTAMENTO DE GUIA (MEIO-FIO) EM TRECHO RETO, CONFECCIONADA EM CONCRETO PRÉ-FABRICADO, DIMENSÕES 100X15X13X30 CM (COMPRIMENTO X BASE INFERIOR X BASE SUPERIOR X ALTURA), PARA VIAS URBANAS (USO VIÁRIO). AF_06/2016	SINAPI	M	87,00	R\$ 54,97	R\$ 4.782,39	87,00	R\$ 4.782,39	0,00	R\$ -	0,00	R\$ -
1.6.3.3	83693	CAIACAO EM MEIO FIO	SINAPI	M2	21,75	R\$ 4,44	R\$ 96,57	21,75	R\$ 96,57	0,00	R\$ -	0,00	R\$ -
1.6.4	PROPRIA	SINALIZAÇÃO VERTICAL C CHAPAS PLANAS DE AÇO ZINCADO Nº16 CONFORMIDADE C NORMA ABNT NBR 119042015, SUPORTE DE FIXAÇÃO EM SECÇÃO QUADRADA DE 3 MADEIRA DE LEI, PINTADO DUAS DEMÃOS, TINTA A BASE DE BORRACHA CLORADA OU ESMALTE SINTETICO BRANCO COM FIXAÇÃO PARAFUSOS ARRUELAS PORCAS E ELEMENTOS METALICOS GALVANIZADOS, PELICULAS RETO REFLETIVA TIPO III A , EM ACORDO NORMA NBR 14644/2013		M²	0,50	R\$ 539,19	R\$ 269,60	0,50	R\$ 269,60	0,00	R\$ -	0,00	R\$ -
1.6.5	SERVIÇOS COMPLEMENTARES						R\$ 5.845,29		R\$ 5.845,29		R\$ -		R\$ -
1.6.5.1	94990	EXECUÇÃO DE PASSEIO (CALÇADA) OU PISO DE CONCRETO COM CONCRETO MOLDADO IN LOCO, FEITO EM OBRA, ACABAMENTO CONVENCIONAL, NÃO ARMADO. AF_07/2016	SINAPI	M3	7,14	R\$ 727,44	R\$ 5.193,92	7,14	R\$ 5.193,92	0,00	R\$ -	0,00	R\$ -
1.6.5.2	COMP-3727867	PINTURA ACRÍLICA EM PISO CIMENTADO DUAS DEMÃOS	PRÓPRIA	m²	19,08	R\$ 16,80	R\$ 320,54	19,08	R\$ 320,54	0,00	R\$ -	0,00	R\$ -
1.6.5.3	S09418	Piso tátil direcional e/ou alerta, de concreto, na cor natural, p/deficientes visuais, dimensões 25x25cm, aplicado com argamassa industrializada ac-li, rejuntado, exclusive regularização de base	ORSE	m2	3,38	R\$ 97,88	R\$ 330,83	3,38	R\$ 330,83	0,00	R\$ -	0,00	R\$ -
1.6.6	SINALIZAÇÃO VIARIA VERTICAL						R\$ 134,80		R\$ 134,80		R\$ -		R\$ -
1.6.6.1	PROPRIA	SINALIZAÇÃO VERTICAL C CHAPAS PLANAS DE AÇO ZINCADO Nº16 CONFORMIDADE C NORMA ABNT NBR 119042015, SUPORTE DE FIXAÇÃO EM SECÇÃO QUADRADA DE 3 MADEIRA DE LEI, PINTADO DUAS DEMÃOS, TINTA A BASE DE BORRACHA CLORADA OU ESMALTE SINTETICO BRANCO COM FIXAÇÃO PARAFUSOS ARRUELAS PORCAS E ELEMENTOS METALICOS GALVANIZADOS, PELICULAS RETO REFLETIVA TIPO III A , EM ACORDO NORMA NBR 14644/2013		M²	0,25	R\$ 539,19	R\$ 134,80	0,25	R\$ 134,80	0,00	R\$ -	0,00	R\$ -
1.7	AV. PROJETADA 02						R\$ 68.222,06		R\$ 68.222,06		R\$ -		R\$ -
1.7.1	SERVIÇOS TOPOGRAFICOS						R\$ 43,22		R\$ 43,22		R\$ -		R\$ -
1.7.1.1	99064	LOCAÇÃO DE PAVIMENTAÇÃO. AF_10/2018	SINAPI	M	84,75	R\$ 0,51	R\$ 43,22	84,75	R\$ 43,22	0,00	R\$ -	0,00	R\$ -

Rafael Pereira da Silva Junior
 Engenheiro Civil
 CREA: 161000164-1

ESTADO DA PARAIBA															
PREFEITURA MUNICIPAL DE SÃO JOSÉ DE PIRANHAS / PB															
CNPJ: 08.924.052/0001-66 Endereço: Rua Inácio Lira, 363 - Centro - CEP: 58940-000 Telefone: (83) 3552-1061															
CONTRATO: N° 0304/2021				Data do CT: 19/10/2021				Emissão: 02/02/2022				BDI: 27,46%		Investimento: R\$ 797.787,18	
LOTE 02				CT - Objeto:				PAVIMENTAÇÃO EM PARALELEPIEDO DE DIVERSAS RUAS DO MUNICÍPIO DE SÃO JOSÉ DE PIRANHAS - PB				Encargos:		Repasse:	
Programa/Convênio:				TOMADA DE PREÇOS: 005/2021				Empresa Contratada: FREITAS SERVIÇOS DE ENGENHARIA LTDA				Endereço da Obra: Diversas Ruas de São José de Piranhas - PB			
ADITIVO: 01/2022				VALOR DO ADITIVO R\$ 115.235,65				Vlr. Contrato: R\$ 682.551,53				Vlr. Contrato com Aditivos: R\$ 797.787,18			
CNPJ: 26.743.365/0001-08				Contrapartida: R\$ -											

ITEM	CÓDIGO	DESCRIÇÃO	FONTE	UND	CONTRATADO			MÉDIO/A EXECUTAR		EXCESSO		SALDO	
					QUANTIDADE	PREÇO UNITÁRIO R\$	PREÇO TOTAL R\$	QUANTIDADE	TOTAL	QUANTIDADE	TOTAL	QUANTIDADE	TOTAL
1.7.2	TERRAPLANAGEM												
1.7.2.1	100575	REGULARIZAÇÃO DE SUPERFÍCIES COM MOTONIVELADORA. AF_11/2019	SINAPI	M2	635,63	R\$ 0,09	R\$ 57,21	635,63	R\$ 57,21	0,00	R\$ -	0,00	R\$ -
1.7.3	PAVIMENTAÇÃO												
1.7.3.1	COMP-846237	PAVIMENTO EM PARALELEPIEDO SOBRE COLCHAO DE AREIA REJUNTADO COM ARGAMASSA DE CIMENTO E AREIA NO TRAÇO 1:3.	PRÓPRIA	m²	635,63	R\$ 74,87	R\$ 47.589,62	635,63	R\$ 47.589,62	0,00	R\$ -	0,00	R\$ -
1.7.3.2	84273	ASSENTAMENTO DE GUIA (MEIO-FIO) EM TRECHO RETO. CONFECCIONADA EM CONCRETO PRÉ-FABRICADO, DIMENSÕES 100X15X13X30 CM (COMPRIMENTO X BASE INFERIOR X BASE SUPERIOR X ALTURA), PARA VIAS URBANAS (USO VIÁRIO). AF_06/2016	SINAPI	M	169,50	R\$ 54,97	R\$ 9.317,42	169,50	R\$ 9.317,42	0,00	R\$ -	0,00	R\$ -
1.7.3.3	83693	CAIAÇÃO EM MEIO FIO	SINAPI	M2	42,38	R\$ 4,44	R\$ 188,17	42,38	R\$ 188,17	0,00	R\$ -	0,00	R\$ -
1.7.4	PROPRIA	SINALIZAÇÃO VERTICAL C CHAPAS PLANAS DE AÇO ZINCADO Nº16 CONFORMIDADE C NORMA ABNT NBR 119042015, SUPORTE DE FIXAÇÃO EM SECÇÃO QUADRADA DE 3 MADEIRA DE LEI, PINTADO DUAS DEMÃOS, TINTA A BASE DE BORRACHA CLORADA OU ESMALTE SINTETICO BRANCO COM FIXAÇÃO PARAFUSOS ARRUELAS PORCAS E ELEMENTOS METALICOS GALVANIZADOS, PELICULAS RETO REFLETIVA TIPO III A , EM ACORDO NORMA NBR 14644/2013		M²	0,50	R\$ 539,19	R\$ 269,60	0,50	R\$ 269,60	0,00	R\$ -	0,00	R\$ -
1.7.5	SERVIÇOS COMPLEMENTARES												
1.7.5.1	94990	EXECUÇÃO DE PASSEIO (CALÇADA) OU PISO DE CONCRETO COM CONCRETO MOLDADO IN LOCO, FEITO EM OBRA. ACABAMENTO CONVENCIONAL, NÃO ARMADO. AF_07/2016	SINAPI	M3	13,53	R\$ 727,44	R\$ 9.842,26	13,53	R\$ 9.842,26	0,00	R\$ -	0,00	R\$ -
1.7.5.2	COMP-3727867	PINTURA ACRÍLICA EM PISO CIMENTADO DUAS DEMÃOS	PRÓPRIA	m²	25,44	R\$ 16,80	R\$ 427,39	25,44	R\$ 427,39	0,00	R\$ -	0,00	R\$ -
1.7.5.3	S09418	Piso tátil direcional e/ou alerta, de concreto, na cor natural, p/deficientes visuais, dimensões 25x25cm, aplicado com argamassa industrializada acil, rejuntado, exclusiva regularização de base	ORSE	m2	3,60	R\$ 97,88	R\$ 352,37	3,60	R\$ 352,37	0,00	R\$ -	0,00	R\$ -
1.7.6	SINALIZAÇÃO VIÁRIA VERTICAL												
1.7.6.1	PROPRIA	SINALIZAÇÃO VERTICAL C CHAPAS PLANAS DE AÇO ZINCADO Nº16 CONFORMIDADE C NORMA ABNT NBR 119042015, SUPORTE DE FIXAÇÃO EM SECÇÃO QUADRADA DE 3 MADEIRA DE LEI, PINTADO DUAS DEMÃOS, TINTA A BASE DE BORRACHA CLORADA OU ESMALTE SINTETICO BRANCO COM FIXAÇÃO PARAFUSOS ARRUELAS PORCAS E ELEMENTOS METALICOS GALVANIZADOS, PELICULAS RETO REFLETIVA TIPO III A , EM ACORDO NORMA NBR 14644/2013		M²	0,25	R\$ 539,19	R\$ 134,80	0,25	R\$ 134,80	0,00	R\$ -	0,00	R\$ -

Rafael Pereira da Silva Junior
 Engenheiro Civil
 CPF: 0749.762A-D29.20CE.D0EF

ESTADO DA PARAIBA												
PREFEITURA MUNICIPAL DE SÃO JOSÉ DE PIRANHAS / PB												
CNPJ: 08.924.052/0001-66 Endereço: Rua Inácio Lira, 363 - Centro - CEP: 58940-000 Telefone: (83) 3552-1061												
CONTRATO: N° 0304/2021			Data do CT:			Emissão:			BDI:		Investimento:	
LOTE 02			19/10/2021			02/02/2022			27,46%		R\$ 797.787,18	
Programa/Convênio:			CT - Objeto:			Encargos:		Repasso:				
TOMADA DE PREÇOS: 005/2021			PAVIMENTAÇÃO EM PARALELEPIPEDO DE DIVERSAS RUAS DO MUNICÍPIO DE SÃO JOSÉ DE PIRANHAS - PB									
Empresa Contratada:			CNPJ:					Contrapartida:				
FREITAS SERVIÇOS DE ENGENHARIA LTDA			26.743.365/0001-08					R\$ -				
Endereço da Obra:												
Diversas Ruas de São José de Piranhas - PB												
ADITIVO:		VALOR DO ADITIVO				Vlr. Contrato:		Vlr. Contrato com Aditivos:				
01/2022		R\$ 115.235,65				R\$ 682.551,53		R\$ 797.787,18				


ITEM	CÓDIGO	DESCRIÇÃO	FONTE	UND	CONTRATADO		MEDIDO/A EXECUTAR		EXCESSO		SALDO		
					QUANTIDADE	PREÇO UNITÁRIO R\$	PREÇO TOTAL R\$	QUANTIDADE	TOTAL	QUANTIDADE	TOTAL	QUANTIDADE	TOTAL
1.8	AV. PROJETADA 10					R\$ 59.483,11		R\$ 59.483,11		R\$ -		R\$ -	
1.8.1	SERVIÇOS TOPOGRAFICOS					R\$ 51,89		R\$ 51,89		R\$ -		R\$ -	
1.8.1.1	98064	LOCAÇÃO DE PAVIMENTAÇÃO. AF_10/2018	SINAPI	M	101,75	R\$ 0,51	R\$ 51,89	101,75	R\$ 51,89	0,00	R\$ -	0,00	R\$ -
1.8.2	TERRAPLANAGEM					R\$ 53,11		R\$ 53,11		R\$ -		R\$ -	
1.8.2.1	100575	REGULARIZAÇÃO DE SUPERFÍCIES COM MOTONIVELADORA. AF_11/2019	SINAPI	M2	590,15	R\$ 0,09	R\$ 53,11	590,15	R\$ 53,11	0,00	R\$ -	0,00	R\$ -
1.8.3	PAVIMENTAÇÃO					R\$ 55.327,65		R\$ 55.327,65		R\$ -		R\$ -	
1.8.3.1	COMP-846237	PAVIMENTO EM PARALELEPIPEDO SOBRE COLCHAO DE AREIA REJUNTADO COM ARGAMASSA DE CIMENTO E AREIA NO TRAÇO 1:3.	PRÓPRIA	m²	590,15	R\$ 74,87	R\$ 44.184,53	590,15	R\$ 44.184,53	0,00	R\$ -	0,00	R\$ -
1.8.3.2	94273	ASSENTAMENTO DE GUIA (MEIO-FIO) EM TRECHO RETO. CONFECCIONADA EM CONCRETO PRÉ-FABRICADO, DIMENSÕES 100X15X13X30 CM (COMPRIMENTO X BASE INFERIOR X BASE SUPERIOR X ALTURA), PARA VIAS URBANAS (USO VIÁRIO). AF_06/2016	SINAPI	M	198,70	R\$ 54,97	R\$ 10.922,54	198,70	R\$ 10.922,54	0,00	R\$ -	0,00	R\$ -
1.8.3.3	83693	CAIACAÇÃO EM MEIO FIO	SINAPI	M2	49,68	R\$ 4,44	R\$ 220,58	49,68	R\$ 220,58	0,00	R\$ -	0,00	R\$ -
1.8.4	PRÓPRIA	SINALIZAÇÃO VERTICAL C CHAPAS PLANAS DE AÇO ZINCADO Nº16 CONFORMIDADE C NORMA ABNT NBR 119042015, SUPORTE DE FIXAÇÃO EM SECÇÃO QUADRADA DE 3 MADEIRA DE LEI, PINTADO DUAS DEMÃOS, TINTA A BASE DE BORRACHA CLORADA OU ESMALTE SINTETICO BRANCO COM FIXAÇÃO PARAFUSOS ARRUELAS PORCAS E ELEMENTOS METALICOS GALVANIZADOS, PELICULAS RETO REFLETIVA TIPO III A , EM ACORDO NORMA NBR 14544/2013		M³	0,50	R\$ 539,19	R\$ 269,60	0,50	R\$ 269,60	0,00	R\$ -	0,00	R\$ -
1.8.5	SERVIÇOS COMPLEMENTARES					R\$ 3.760,86		R\$ 3.760,86		R\$ -		R\$ -	
1.8.5.1	94990	EXECUÇÃO DE PASSEIO (CALÇADA) OU PISO DE CONCRETO COM CONCRETO MOLDADO IN LOCO, FEITO EM OBRA, ACABAMENTO CONVENCIONAL, NÃO ARMADO. AF_07/2016	SINAPI	M3	5,17	R\$ 727,44	R\$ 3.760,86	5,17	R\$ 3.760,86	0,00	R\$ -	0,00	R\$ -
1.9	TRAVESSA 01					R\$ 25.245,61		R\$ 36.030,92		R\$ 10.785,33		R\$ -	
1.9.1	SERVIÇOS TOPOGRAFICOS					R\$ 22,31		R\$ 33,12		R\$ 10,81		R\$ -	
1.9.1.1	98064	LOCAÇÃO DE PAVIMENTAÇÃO. AF_10/2018	SINAPI	M	43,75	R\$ 0,51	R\$ 22,31	64,95	R\$ 33,12	21,20	R\$ 10,81	0,00	R\$ -
1.9.2	TERRAPLANAGEM					R\$ 23,63		R\$ 32,59		R\$ 8,97		R\$ -	
1.9.2.1	100575	REGULARIZAÇÃO DE SUPERFÍCIES COM MOTONIVELADORA. AF_11/2019	SINAPI	M2	262,50	R\$ 0,09	R\$ 23,63	362,14	R\$ 32,59	99,64	R\$ 8,97	0,00	R\$ -
1.9.3	PAVIMENTAÇÃO					R\$ 24.235,14		R\$ 34.072,97		R\$ 9.837,84		R\$ -	

Rafael Pereira da Silva Junior
Rafael Pereira da Silva Junior
 Engenheiro Civil
 CREA: 161600184-4

ESTADO DA PARAIBA															
PREFEITURA MUNICIPAL DE SÃO JOSÉ DE PIRANHAS / PB															
CNPJ: 08.924.052/0001-66 Endereço: Rua Inácio Lira, 363 - Centro - CEP: 58940-000 Telefone: (83) 3552-1061															
CONTRATO: N° 0304/2021				Data do CT:				Emissão:				BDI:		Investimento:	
LOTE 02				19/10/2021				02/02/2022				27,46%		R\$ 797.787,18	
Programa/Convênio:				CT - Objeto:				Encargos:				Repasse:			
TOMADA DE PREÇOS: 005/2021				PAVIMENTAÇÃO EM PARALELEPIEDO DE DIVERSAS RUAS DO MUNICÍPIO DE SÃO JOSÉ DE PIRANHAS - PB											
Empresa Contratada:				CNPJ:				Contrapartida:							
FREITAS SERVIÇOS DE ENGENHARIA LTDA				26.743.365/0001-08				R\$				-			
Endereço da Obra:															
Diversas Ruas de São José de Piranhas - PB															
ADITIVO:		VALOR DO ADITIVO						Vir. Contrato:		Vir. Contrato com Aditivos:					
01/2022		R\$		115.235,65				R\$		682.551,53		R\$ 797.787,18			

ITEM	CÓDIGO	DESCRIÇÃO	FONTE	UND	CONTRATADO			MEDIDO/A EXECUTAR		EXCESSO		SALDO	
					QUANTIDADE	PREÇO UNITÁRIO R\$	PREÇO TOTAL R\$	QUANTIDADE	TOTAL	QUANTIDADE	TOTAL	QUANTIDADE	TOTAL
1.9.3.1	COMP-848237	PAVIMENTO EM PARALELEPIEDO SOBRE COLCHAO DE AREIA REJUNTADO COM ARGAMASSA DE CIMENTO E AREIA NO TRAÇO 1:3.	PRÓPRIA	m²	262,50	R\$ 74,87	R\$ 19.653,38	362,14	R\$ 27.113,42	99,64	R\$ 7.460,05	0,00	R\$ -
1.9.3.2	94273	ASSENTAMENTO DE GUIA (MEIO-FIO) EM TRECHO RETO, CONFECCIONADA EM CONCRETO PRÉ-FABRICADO, DIMENSÕES 100X15X13X30 CM (COMPRIMENTO X BASE INFERIOR X BASE SUPERIOR X ALTURA), PARA VIAS URBANAS (USO VIÁRIO). AF_06/2016	SINAPI	M	81,70	R\$ 54,97	R\$ 4.491,05	124,10	R\$ 6.821,78	42,40	R\$ 2.330,73	0,00	R\$ -
1.9.3.3	83693	CAIACAO EM MEIO FIO	SINAPI	M2	20,43	R\$ 4,44	R\$ 90,71	31,03	R\$ 137,77	10,60	R\$ 47,06	0,00	R\$ -
1.9.4	PROPRIA	SINALIZAÇÃO VERTICAL C CHAPAS PLANAS DE AÇO ZINCADO Nº16 CONFORMIDADE C NORMA ABNT NBR 119042015, SUPORTE DE FIXAÇÃO EM SEÇÃO QUADRADA DE 3 MADEIRA DE LEI, PINTADO DUAS DEMÃOS, TINTA A BASE DE BORRACHA CLORADA OU ESMALTE SINTETICO BRANCO COM FIXAÇÃO PARAFUSOS ARRUELAS PORCAS E ELEMENTOS METALICOS GALVANIZADOS, PELICULAS RETO REFLETIVA TIPO III A , EM ACORDO NORMA NBR 14644/2013		M²	0,50	R\$ 539,19	R\$ 269,60	0,50	R\$ 269,60	0,00	R\$ -	0,00	R\$ -
1.9.5	SERVIÇOS COMPLEMENTARES												
1.9.5.1	94990	EXECUÇÃO DE PASSEIO (CALÇADA) OU PISO DE CONCRETO COM CONCRETO MOLDADO IN LOCO, FEITO EM OBRA, ACABAMENTO CONVENCIONAL, NÃO ARMADO. AF_07/2016	SINAPI	M3	0,77	R\$ 727,44	R\$ 560,13	1,86	R\$ 1.353,04	1,09	R\$ 792,91	0,00	R\$ -
1.9.6	SINALIZAÇÃO VIARIA VERTICAL												
1.9.6.1	PROPRIA	SINALIZAÇÃO VERTICAL C CHAPAS PLANAS DE AÇO ZINCADO Nº16 CONFORMIDADE C NORMA ABNT NBR 119042015, SUPORTE DE FIXAÇÃO EM SEÇÃO QUADRADA DE 3 MADEIRA DE LEI, PINTADO DUAS DEMÃOS, TINTA A BASE DE BORRACHA CLORADA OU ESMALTE SINTETICO BRANCO COM FIXAÇÃO PARAFUSOS ARRUELAS PORCAS E ELEMENTOS METALICOS GALVANIZADOS, PELICULAS RETO REFLETIVA TIPO III A , EM ACORDO NORMA NBR 14644/2013		M²	0,25	R\$ 539,19	R\$ 134,80	0,50	R\$ 269,60	0,25	R\$ 134,80	0,00	R\$ -
1.10	TRAVESSA 02												
1.10.1	SERVIÇOS TOPOGRAFICOS												
1.10.1.1	89064	LOCAÇÃO DE PAVIMENTAÇÃO. AF_10/2018	SINAPI	M	35,45	R\$ 0,51	R\$ 18,08	35,45	R\$ 18,08	0,00	R\$ -	0,00	R\$ -
1.10.2	TERRAPLANAGEM												
1.10.2.1	100575	REGULARIZAÇÃO DE SUPERFÍCIES COM MOTONIVELADORA. AF_11/2019	SINAPI	M2	170,16	R\$ 0,09	R\$ 15,31	170,16	R\$ 15,31	0,00	R\$ -	0,00	R\$ -
1.10.3	PAVIMENTAÇÃO												
							R\$ 16.715,97		R\$ 16.715,97		R\$ -		R\$ -

Rafael Pereira da Silva Junior
Rafael Pereira da Silva Junior
Engenheiro Civil

ESTADO DA PARAIBA		PREFEITURA MUNICIPAL DE SÃO JOSÉ DE PIRANHAS / PB	
 SÃO JOSÉ DE PIRANHAS <small>1858</small>		CNPJ: 08.924.052/0001-66 Endereço: Rua Inácio Lira, 363 - Centro - CEP: 58940-000 Telefone: (83) 3552-1061	
CONTRATO: Nº 0304/2021		Data do CT: 18/10/2021	Emissão: 02/02/2022
LOTE 02		CT - Objeto: PAVIMENTAÇÃO EM PARALELEPIPEDO DE DIVERSAS RUAS DO MUNICÍPIO DE SÃO JOSÉ DE PIRANHAS - PB	BDI: 27.46%
Programa/Convênio:			Investimento: R\$ 797.787,18
TOMADA DE PREÇOS: 005/2021			Encargos: Repasse:
Empresa Contratada: FREITAS SERVIÇOS DE ENGENHARIA LTDA		CNPJ: 26.743.365/0001-08	Contrapartida: R\$ -
Endereço da Obra: Diversas Ruas de São José de Piranhas - PB			
ADITIVO: 01/2022	VALOR DO ADITIVO R\$ 115.235,65		Vir. Contrato: R\$ 682.551,53
			Vir. Contrato com Aditivos: R\$ 797.787,18

ITEM	CÓDIGO	DESCRIÇÃO	FONTE	UND	CONTRATADO			MEDIDA/A EXECUTAR		EXCESSO		SALDO	
					QUANTIDADE	PREÇO UNITÁRIO R\$	PREÇO TOTAL R\$	QUANTIDADE	TOTAL	QUANTIDADE	TOTAL	QUANTIDADE	TOTAL
1.10.3.1	COMP-846237	PAVIMENTO EM PARALELEPIPEDO SOBRE COLCHAO DE AREIA REJUNTADO COM ARGAMASSA DE CIMENTO E AREIA NO TRAÇO 1:3.	PRÓPRIA	m²	170,16	R\$ 74,87	R\$ 12.739,88	170,16	R\$ 12.739,88	0,00	R\$ -	0,00	R\$ -
1.10.3.2	94273	ASSENTAMENTO DE GUIA (MEIO-FIO) EM TRECHO RETO, CONFECCIONADO EM CONCRETO PRÉ-FABRICADO, DIMENSÕES 100X15X13X30 CM (COMPRIMENTO X BASE INFERIOR X BASE SUPERIOR X ALTURA), PARA VIAS URBANAS (USO VIÁRIO). AF_06/2016	SINAPI	M	70,90	R\$ 54,97	R\$ 3.897,37	70,90	R\$ 3.897,37	0,00	R\$ -	0,00	R\$ -
1.10.3.3	83693	CAIACA EM MEIO FIO	SINAPI	M2	17,73	R\$ 4,44	R\$ 78,72	17,73	R\$ 78,72	0,00	R\$ -	0,00	R\$ -
1.10.4	PROPRIA	SINALIZAÇÃO VERTICAL C CHAPAS PLANAS DE AÇO ZINCADO Nº16 CONFORMIDADE C NORMA ABNT NBR 119042015, SUPORTE DE FIXAÇÃO EM SECCÃO QUADRADA DE 3 MADEIRA DE LEI, PINTADO DUAS DEMÃOS, TINTA A BASE DE BORRACHA CLORADA OU ESMALTE SINTETICO BRANCO COM FIXAÇÃO PARAFUSOS ARRUELAS PORCAS E ELEMENTOS METALICOS GALVANIZADOS, PELICULAS RETO REFLETIVA TIPO III A , EM ACORDO NORMA NBR 14644/2013		M²	0,50	R\$ 539,19	R\$ 269,60	0,50	R\$ 269,60	0,00	R\$ -	0,00	R\$ -
1.10.5	SERVIÇOS COMPLEMENTARES						R\$ 1.411,23		R\$ 1.411,23		R\$ -		R\$ -
1.10.5.1	94990	EXECUÇÃO DE PASSEIO (CALÇADA) OU PISO DE CONCRETO COM CONCRETO MOLDADO IN LOCO. FEITO EM OBRA. ACABAMENTO CONVENCIONAL, NÃO ARMADO. AF_07/2016	SINAPI	M3	1,94	R\$ 727,44	R\$ 1.411,23	1,94	R\$ 1.411,23	0,00	R\$ -	0,00	R\$ -
1.10.6	SINALIZAÇÃO VIARIA VERTICAL						R\$ 269,60		R\$ 269,60		R\$ -		R\$ -
1.10.6.1	PROPRIA	SINALIZAÇÃO VERTICAL C CHAPAS PLANAS DE AÇO ZINCADO Nº16 CONFORMIDADE C NORMA ABNT NBR 118042015, SUPORTE DE FIXAÇÃO EM SECCÃO QUADRADA DE 3 MADEIRA DE LEI, PINTADO DUAS DEMÃOS, TINTA A BASE DE BORRACHA CLORADA OU ESMALTE SINTETICO BRANCO COM FIXAÇÃO PARAFUSOS ARRUELAS PORCAS E ELEMENTOS METALICOS GALVANIZADOS, PELICULAS RETO REFLETIVA TIPO III A , EM ACORDO NORMA NBR 14644/2013		M²	0,50	R\$ 539,19	R\$ 269,60	0,50	R\$ 269,60	0,00	R\$ -	0,00	R\$ -
1.11	RUA MOIZES FERREIRA DA SILVA						R\$ 71.408,70		R\$ 71.408,70		R\$ -		R\$ -
1.11.1	SERVIÇOS TOPOGRAFICOS						R\$ 18,08		R\$ 18,08		R\$ -		R\$ -
1.11.1.1	99064	LOCAÇÃO DE PAVIMENTAÇÃO. AF_10/2018	SINAPI	M	35,45	R\$ 0,51	R\$ 18,08	35,45	R\$ 18,08	0,00	R\$ -	0,00	R\$ -
1.11.2	TERRAPLANAGEM						R\$ 66,46		R\$ 66,46		R\$ -		R\$ -
1.11.2.1	100575	REGULARIZAÇÃO DE SUPERFÍCIES COM MOTONIVELADORA. AF_11/2019	SINAPI	M2	738,46	R\$ 0,09	R\$ 66,46	738,46	R\$ 66,46	0,00	R\$ -	0,00	R\$ -
1.11.3	PAVIMENTAÇÃO						R\$ 66.362,57		R\$ 66.362,57		R\$ -		R\$ -

Rafael Pereira da Silva Junior
Rafael Pereira da Silva Junior
 Engenheiro Civil

ESTADO DA PARAIBA													
PREFEITURA MUNICIPAL DE SÃO JOSÉ DE PIRANHAS / PB													
CNPJ: 08.924.052/0001-66 Endereço: Rua Inácio Lira, 363 - Centro - CEP: 58940-000 Telefone: (83) 3552-1061													
CONTRATO: N° 0304/2021				Data do CT:		Emissão:		BDI:		Investimento:			
LOTE 02				19/10/2021		02/02/2022		27,46%		R\$ 797.787,18			
Programa/Convênio:				CT - Objeto:				Encargos:		Repasse:			
TOMADA DE PREÇOS: 005/2021				PAVIMENTAÇÃO EM PARALELEPIEDO DE DIVERSAS RUAS DO MUNICÍPIO DE SÃO JOSÉ DE PIRANHAS - PB									
Empresa Contratada:				CNPJ:						Contrapartida:			
FREITAS SERVIÇOS DE ENGENHARIA LTDA				26.743.365/0001-08						R\$ -			
Endereço da Obra:													
Diversas Ruas da São José de Piranhas - PB													
ADITIVO:		VALOR DO ADITIVO						Vlr. Contrato:		Vlr. Contrato com Aditivos:			
01/2022		R\$ 115.235,65						R\$ 682.551,53		R\$ 797.787,18			

ITEM	CÓDIGO	DESCRIÇÃO	FONTE	UND	CONTRATADO			MÉDIO/A EXECUTAR		EXCESSO		SALDO	
					QUANTIDADE	PREÇO UNITÁRIO R\$	PREÇO TOTAL R\$	QUANTIDADE	TOTAL	QUANTIDADE	TOTAL	QUANTIDADE	TOTAL
1.11.3.1	COMP-846237	PAVIMENTO EM PARALELEPIEDO SOBRE COLCHAO DE AREIA REJUNTADO COM ARGAMASSA DE CIMENTO E AREIA NO TRAÇO 1:3.	PRÓPRIA	m²	748,46	R\$ 74,87	R\$ 56.037,20	748,46	R\$ 56.037,20	0,00	R\$ -	0,00	R\$ -
1.11.3.2	94273	ASSENTAMENTO DE GUIA (MEIO-FIO) EM TRECHO RETO, CONFECCIONADA EM CONCRETO PRÉ-FABRICADO, DIMENSÕES 100X15X13X30 CM (COMPRIMENTO X BASE INFERIOR X BASE SUPERIOR X ALTURA), PARA VIAS URBANAS (USO VIÁRIO). AF_06/2016	SINAPI	M	188,80	R\$ 54,97	R\$ 10.268,40	188,80	R\$ 10.268,40	0,00	R\$ -	0,00	R\$ -
1.11.3.3	83693	CAIAÇÃO EM MEIO FIO	SINAPI	M2	46,70	R\$ 1,22	R\$ 56,97	46,70	R\$ 56,97	0,00	R\$ -	0,00	R\$ -
1.11.4	PROPRIA	SINALIZAÇÃO VERTICAL C CHAPAS PLANAS DE AÇO ZINCADO Nº16 CONFORMIDADE C NORMA ABNT NBR 119042015, SUPORTE DE FIXAÇÃO EM SECÇÃO QUADRADA DE 3 MADEIRA DE LEI, PINTADO DUAS DEMÃOS, TINTA A BASE DE BORRACHA CLORADA OU ESMALTE SINTETICO BRANCO COM FIXAÇÃO PARAFUSOS ARRUELAS PORCAS E ELEMENTOS METALICOS GALVANIZADOS, PELICULAS RETO REFLETIVA TIPO III A , EM ACORDO NORMA NBR 14644/2013		M²	0,50	R\$ 539,19	R\$ 269,60	0,50	R\$ 269,60	0,00	R\$ -	0,00	R\$ -
1.11.5	SERVIÇOS COMPLEMENTARES												
1.11.5.1	94990	EXECUÇÃO DE PASSEIO (CALÇADA) OU PISO DE CONCRETO COM CONCRETO MOLDADO IN LOCO. FEITO EM OBRA, ACABAMENTO CONVENCIONAL, NÃO ARMADO. AF_07/2016	SINAPI	M3	6,45	R\$ 727,44	R\$ 4.691,99	6,45	R\$ 4.691,99	0,00	R\$ -	0,00	R\$ -
1.12	TRAVESSA 03						R\$ 39.321,63		R\$ 39.321,63		R\$ -		R\$ -
1.12.1	SERVIÇOS TOPOGRÁFICOS												
1.12.1.1	99064	LOCAÇÃO DE PAVIMENTAÇÃO. AF_10/2018	SINAPI	M	46,95	R\$ 0,51	R\$ 23,94	46,95	R\$ 23,94	0,00	R\$ -	0,00	R\$ -
1.12.2	TERRAPLANAGEM												
1.12.2.1	100575	REGULARIZAÇÃO DE SUPERFÍCIES COM MOTONIVELADORA. AF_11/2019	SINAPI	M2	384,30	R\$ 0,09	R\$ 34,59	384,30	R\$ 34,59	0,00	R\$ -	0,00	R\$ -
1.12.3	PAVIMENTAÇÃO												
1.12.3.1	COMP-846237	PAVIMENTO EM PARALELEPIEDO SOBRE COLCHAO DE AREIA REJUNTADO COM ARGAMASSA DE CIMENTO E AREIA NO TRAÇO 1:3.	PRÓPRIA	m²	384,30	R\$ 74,87	R\$ 28.772,54	384,30	R\$ 28.772,54	0,00	R\$ -	0,00	R\$ -
1.12.3.2	94273	ASSENTAMENTO DE GUIA (MEIO-FIO) EM TRECHO RETO, CONFECCIONADA EM CONCRETO PRÉ-FABRICADO, DIMENSÕES 100X15X13X30 CM (COMPRIMENTO X BASE INFERIOR X BASE SUPERIOR X ALTURA), PARA VIAS URBANAS (USO VIÁRIO). AF_06/2016	SINAPI	M	87,90	R\$ 54,97	R\$ 4.831,86	87,90	R\$ 4.831,86	0,00	R\$ -	0,00	R\$ -
1.12.3.3	83693	CAIAÇÃO EM MEIO FIO	SINAPI	M2	22,08	R\$ 1,22	R\$ 26,94	22,08	R\$ 26,94	0,00	R\$ -	0,00	R\$ -

Boat Pereira da Silva Junior
 Engenheiro Civil
 CREA: 131600164-4

ESTADO DA PARAIBA													
PREFEITURA MUNICIPAL DE SÃO JOSÉ DE PIRANHAS / PB													
CNPJ: 08.924.052/0001-66 Endereço: Rua Inácio Lira, 363 - Centro - CEP: 58940-000 Telefone: (83) 3552-1061													
CONTRATO: N° 0304/2021		Data do CT: 19/10/2021		Emissão: 02/02/2022		BDI: 27,46%		Investimento: R\$ 797.787,18					
LOTE 02		CT - Objeto:		PAVIMENTAÇÃO EM PARALELEPIPEDO DE DIVERSAS RUAS DO MUNICÍPIO DE SÃO JOSÉ DE PIRANHAS - PB		Encargos:		Repasso:					
Programa/Convênio:		TOMADA DE PREÇOS: 005/2021		CNPJ: 26.743.365/0001-08		Contrapartida: R\$ -							
Empresa Contratada: FREITAS SERVIÇOS DE ENGENHARIA LTDA		Endereço da Obra: Diversas Ruas de São José de Piranhas - PB		Vir. Contrato: R\$ 682.551,53		Vir. Contrato com Aditivos: R\$ 797.787,18							
ADITIVO: 01/2022		VALOR DO ADITIVO R\$ 115.235,65											
ITEM	CÓDIGO	DESCRIÇÃO	FONTE	UND	CONTRATADO		MÉDIO/A EXECUTAR		EXCESSO		SALDO		
					QUANTIDADE	PREÇO UNITÁRIO R\$	PREÇO TOTAL R\$	QUANTIDADE	TOTAL	QUANTIDADE	TOTAL	QUANTIDADE	TOTAL
1.12.4	PRÓPRIA	SINALIZAÇÃO VERTICAL C CHAPAS PLANAS DE AÇO ZINCADO Nº16 CONFORMIDADE C NORMA ABNT NBR 119042015, SUPORTE DE FIXAÇÃO EM SECÇÃO QUADRADA DE 3 MADEIRA DE LEI, PINTADO DUAS DEMÃOS, TINTA A BASE DE BORRACHA CLORADA OU ESMALTE SINTÉTICO BRANCO COM FIXAÇÃO PARAFUSOS ARRUELAS PORCAS E ELEMENTOS METÁLICOS GALVANIZADOS, PELÍCULAS RETO REFLETIVA TIPO III A , EM ACORDO NORMA NBR 14644/2013		M²	0,50	R\$ 539,19	R\$ 269,60	0,50	R\$ 269,60	0,00	R\$ -	0,00	R\$ -
						R\$ 5.227,36		R\$ 5.227,36		R\$ -		R\$ -	
1.12.5	SERVIÇOS COMPLEMENTARES												
1.12.5.1	94990	EXECUÇÃO DE PASSEIO (CALÇADA) OU PISO DE CONCRETO COM CONCRETO MOLDADO IN LOCO, FEITO EM OBRA, ACABAMENTO CONVENCIONAL, NÃO ARMADO. AF_07/2016	SINAPI	M3	6,65	R\$ 727,44	R\$ 4.837,48	6,65	R\$ 4.837,48	0,00	R\$ -	0,00	R\$ -
1.12.5.2	COMP-3727867	PINTURA ACRÍLICA EM PISO CIMENTADO DUAS DEMÃOS	PRÓPRIA	m²	12,72	R\$ 16,80	R\$ 213,70	12,72	R\$ 213,70	0,00	R\$ -	0,00	R\$ -
1.12.5.3	S09418	Piso tátil direcional e/ou alerta, de concreto, na cor natural, p/deficientes visuais, dimensões 25x25cm, aplicado com argamassa industrializada ac-ii, rejuntado, exclusive regularização de base	ORSE	m2	1,80	R\$ 97,88	R\$ 176,18	1,80	R\$ 176,18	0,00	R\$ -	0,00	R\$ -
						R\$ 134,80		R\$ 134,80		R\$ -		R\$ -	
1.12.6	SINALIZAÇÃO VIÁRIA VERTICAL												
1.12.6.1	PRÓPRIA	SINALIZAÇÃO VERTICAL C CHAPAS PLANAS DE AÇO ZINCADO Nº16 CONFORMIDADE C NORMA ABNT NBR 119042015, SUPORTE DE FIXAÇÃO EM SECÇÃO QUADRADA DE 3 MADEIRA DE LEI, PINTADO DUAS DEMÃOS, TINTA A BASE DE BORRACHA CLORADA OU ESMALTE SINTÉTICO BRANCO COM FIXAÇÃO PARAFUSOS ARRUELAS PORCAS E ELEMENTOS METÁLICOS GALVANIZADOS, PELÍCULAS RETO REFLETIVA TIPO III A , EM ACORDO NORMA NBR 14644/2013		M²	0,25	R\$ 539,19	R\$ 134,80	0,25	R\$ 134,80	0,00	R\$ -	0,00	R\$ -
						R\$ 43.919,11		R\$ 43.919,11		R\$ -		R\$ -	
1.13	RUA JOSÉ FERREIRA DA SILVA												
1.13.1	SERVIÇOS TOPOGRÁFICOS												
1.13.1.1	89084	LOCAÇÃO DE PAVIMENTAÇÃO. AF_10/2018	SINAPI	M	64,10	R\$ 0,51	R\$ 32,69	64,10	R\$ 32,69	0,00	R\$ -	0,00	R\$ -
						R\$ 35,77		R\$ 35,77		R\$ -		R\$ -	
1.13.2	TERRAPLANAGEM												
1.13.2.1	100575	REGULARIZAÇÃO DE SUPERFÍCIES COM MOTONIVELADORA. AF_11/2019	SINAPI	M2	397,42	R\$ 0,09	R\$ 35,77	397,42	R\$ 35,77	0,00	R\$ -	0,00	R\$ -
						R\$ 36.841,09		R\$ 36.841,09		R\$ -		R\$ -	
1.13.3	PAVIMENTAÇÃO												
1.13.3.1	COMP-846237	PAVIMENTO EM PARALELEPIPEDO SOBRE COLCHÃO DE AREIA REJUNTADO COM ARGAMASSA DE CIMENTO E AREIA NO TRAÇO 1:3.	PRÓPRIA	m²	397,42	R\$ 74,87	R\$ 29.754,84	397,42	R\$ 29.754,84	0,00	R\$ -	0,00	R\$ -

Rafael Pereira da Silva Junior
Rafael Pereira da Silva Junior
 Engenheiro Civil
 CREA: 181.800/BA-4

ESTADO DA PARAIBA												
PREFEITURA MUNICIPAL DE SÃO JOSÉ DE PIRANHAS / PB												
CNPJ: 08.924.052/0001-66 Endereço: Rua Inácio Lira, 363 - Centro - CEP: 58940-000 Telefone: (83) 3552-1061												
CONTRATO: N° 0304/2021			Data do CT:			Emissão:			BDI:		Investimento:	
LOTE 02			19/10/2021			02/02/2022			27,46%		R\$ 797.787,18	
Programa/Convênio:			CT - Objeto:			Encargos:		Repasse:				
TOMADA DE PREÇOS: 005/2021			PAVIMENTAÇÃO EM PARALELEPIPEDO DE DIVERSAS RUAS DO MUNICÍPIO DE SÃO JOSÉ DE PIRANHAS - PB									
Empresa Contratada:			CNPJ:			Vir. Contrato:		Contrapartida:				
FREITAS SERVIÇOS DE ENGENHARIA LTDA			26.743.365/0001-08			R\$ 682.551,53		R\$ -				
Endereço da Obra:												
Diversas Ruas de São José de Piranhas - PB												
ADITIVO:			VALOR DO ADITIVO			Vir. Contrato:			Vir. Contrato com Aditivos:			
01/2022			R\$ 115.235,65			R\$ -			R\$ 797.787,18			

ITEM	CÓDIGO	DESCRIÇÃO	FONTE	UND	CONTRATADO			MEDIDA/A EXECUTAR		EXCESSO		SALDO	
					QUANTIDADE	PREÇO UNITÁRIO R\$	PREÇO TOTAL R\$	QUANTIDADE	TOTAL	QUANTIDADE	TOTAL	QUANTIDADE	TOTAL
1.13.3.2	94273	ASSENTAMENTO DE GUIA (MEIO-FIO) EM TRECHO RETO, CONFECCIONADA EM CONCRETO PRÉ-FABRICADO, DIMENSÕES 100X15X13X30 CM (COMPRIMENTO X BASE INFERIOR X BASE SUPERIOR X ALTURA), PARA VIAS URBANAS (USO VIÁRIO). AF_06/2016	SINAPI	M	128,20	R\$ 54,97	R\$ 7.047,15	128,20	R\$ 7.047,15	0,00	R\$ -	0,00	R\$ -
1.13.3.3	83693	CAJACAO EM MEIO FIO	SINAPI	M2	32,05	R\$ 1,22	R\$ 39,10	32,05	R\$ 39,10	0,00	R\$ -	0,00	R\$ -
1.13.4	PROPRIA	SINALIZAÇÃO VERTICAL C CHAPAS PLANAS DE AÇO ZINCADO Nº16 CONFORMIDADE C NORMA ABNT NBR 119042015, SUPORTE DE FIXAÇÃO EM SECÇÃO QUADRADA DE 3 MADEIRA DE LEI, PINTADO DUAS DEMÃOS, TINTA A BASE DE BORRACHA CLORADA OU ESMALTE SINTETICO BRANCO COM FIXAÇÃO PARAFUSOS ARRUELAS PORCAS E ELEMENTOS METALICOS GALVANIZADOS, PELICULAS RETO REFLETIVA TIPO III A , EM ACORDO NORMA NBR 14644/2013		M²	0,50	R\$ 539,19	R\$ 269,60	0,50	R\$ 269,60	0,00	R\$ -	0,00	R\$ -
1.13.5	SERVIÇOS COMPLEMENTARES						R\$ 6.605,16	R\$ 6.605,16		R\$ -		R\$ -	
1.13.5.1	94990	EXECUÇÃO DE PASSEIO (CALÇADA) OU PISO DE CONCRETO COM CONCRETO MOLDADO IN LOCO, FEITO EM OBRA, ACABAMENTO CONVENCIONAL, NÃO ARMADO. AF_07/2016	SINAPI	M3	9,08	R\$ 727,44	R\$ 6.605,16	9,08	R\$ 6.605,16	0,00	R\$ -	0,00	R\$ -
1.13.6	SINALIZAÇÃO VIARIA VERTICAL						R\$ 134,80	R\$ 134,80		R\$ -		R\$ -	
1.13.6.1	PROPRIA	SINALIZAÇÃO VERTICAL C CHAPAS PLANAS DE AÇO ZINCADO Nº16 CONFORMIDADE C NORMA ABNT NBR 119042015, SUPORTE DE FIXAÇÃO EM SECÇÃO QUADRADA DE 3 MADEIRA DE LEI, PINTADO DUAS DEMÃOS, TINTA A BASE DE BORRACHA CLORADA OU ESMALTE SINTETICO BRANCO COM FIXAÇÃO PARAFUSOS ARRUELAS PORCAS E ELEMENTOS METALICOS GALVANIZADOS, PELICULAS RETO REFLETIVA TIPO III A , EM ACORDO NORMA NBR 14644/2013		M²	0,25	R\$ 539,19	R\$ 134,80	0,25	R\$ 134,80	0,00	R\$ -	0,00	R\$ -
1.14	RUA DA ACADEMIA						R\$ -	R\$ 25.637,79		R\$ 25.637,79		R\$ -	
1.14.1	SERVIÇOS TOPOGRÁFICOS						R\$ -	R\$ 13,26		R\$ 13,26		R\$ -	
1.14.1.1	89084	LOCAÇÃO DE PAVIMENTAÇÃO. AF_10/2018	SINAPI	M	0,00	R\$ 0,51	R\$ -	26,00	R\$ 13,26	26,00	R\$ 13,26	0,00	R\$ -
1.14.2	TERRAPLANAGEM						R\$ -	R\$ 27,15		R\$ 27,15		R\$ -	
1.14.2.1	100575	REGULARIZAÇÃO DE SUPERFÍCIES COM MOTONIVELADORA. AF_11/2019	SINAPI	M2	0,00	R\$ 0,09	R\$ -	301,70	R\$ 27,15	301,70	R\$ 27,15	0,00	R\$ -
1.14.3	PAVIMENTAÇÃO						R\$ -	R\$ 25.482,58		R\$ 25.482,58		R\$ -	
1.14.3.1	COMP-846237	PAVIMENTO EM PARALELEPIPEDO SOBRE COLCHAO DE AREIA REJUNTADO COM ARGAMASSA DE CIMENTO E AREIA NO TRAÇO 1:3.	PRÓPRIA	m²	0,00	R\$ 74,87	R\$ -	301,70	R\$ 22.588,28	301,70	R\$ 22.588,28	0,00	R\$ -

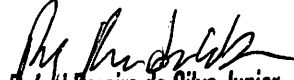
Rafael Pereira da Silva Junior
 Rafael Pereira da Silva Junior
 Engenheiro Civil

ESTADO DA PARAIBA													
PREFEITURA MUNICIPAL DE SÃO JOSÉ DE PIRANHAS / PB													
CNPJ: 08.924.052/0001-66 Endereço: Rua Inácio Lira, 363 - Centro - CEP: 58940-000 Telefone: (83) 3552-1061													
CONTRATO: N° 0304/2021		LOTE 02		Data do CT: 19/10/2021		Emissão: 02/02/2022		BDI: 27,46%		Investimento: R\$ 797.787,18			
Programa/Convênio: TOMADA DE PREÇOS: 005/2021				CT - Objeto: PAVIMENTAÇÃO EM PARALELEPIEDO DE DIVERSAS RUAS DO MUNICÍPIO DE SÃO JOSÉ DE PIRANHAS - PB				Encargos:		Repasse:			
Empresa Contratada: FREITAS SERVIÇOS DE ENGENHARIA LTDA				CNPJ: 26.743.365/0001-08						Contrapartida: R\$ -			
Endereço da Obra: Diversas Ruas de São José de Piranhas - PB													
ADITIVO: 01/2022		VALOR DO ADITIVO R\$ 115.235,65						Vlr. Contrato: R\$ 682.551,53		Vlr. Contrato com Aditivos: R\$ 797.787,18			

ITEM	CÓDIGO	DESCRIÇÃO	FONTE	UND	CONTRATADO			MÉDIO/A EXECUTAR		EXCESSO		SALDO	
					QUANTIDADE	PREÇO UNITÁRIO R\$	PREÇO TOTAL R\$	QUANTIDADE	TOTAL	QUANTIDADE	TOTAL	QUANTIDADE	TOTAL
1.14.3.2	94273	ASSENTAMENTO DE GUIA (MEIO-FIO) EM TRECHO RETO, CONFECCIONADA EM CONCRETO PRÉ-FABRICADO, DIMENSÕES 100X15X13X30 CM (COMPRIMENTO X BASE INFERIOR X BASE SUPERIOR X ALTURA), PARA VIAS URBANAS (USO VIÁRIO). AF_06/2016	SINAPI	M	0,00	R\$ 54,97	R\$ -	52,00	R\$ 2.858,44	52,00	R\$ 2.858,44	0,00	R\$ -
1.14.3.3	83693	CAIAÇÃO EM MEIO FIO	SINAPI	M2	0,00	R\$ 1,22	R\$ -	13,00	R\$ 15,86	13,00	R\$ 15,86	0,00	R\$ -
1.14.4	SINALIZAÇÃO VIÁRIA VERTICAL						R\$ -	R\$ 134,80			R\$ 134,80		R\$ -
1.14.4.1	PRÓPRIA	SINALIZAÇÃO VERTICAL C CHAPAS PLANAS DE AÇO ZINCADO Nº16 CONFORMIDADE C NORMA ABNT NBR 11804/2015, SUPORTE DE FIXAÇÃO EM SECÇÃO QUADRADA DE 3 MADEIRA DE LEI, PINTADO DUAS DEMÃOS, TINTA A BASE DE BORRACHA CLORADA OU ESMALTE SINTÉTICO BRANCO COM FIXAÇÃO PARAFUSOS ARRUELAS PORCAS E ELEMENTOS METÁLICOS GALVANIZADOS, PELÍCULAS RETO REFLETIVA TIPO III A, EM ACORDO NORMA NBR 14644/2013		M²	0,00	R\$ 539,19	R\$ -	0,25	R\$ 134,80	0,25	R\$ 134,80	0,00	R\$ -
1.15	RUA BECO ESTREITO						R\$ -	R\$ 34.259,34			R\$ 34.259,34		R\$ -
1.15.1	SERVIÇOS TOPOGRÁFICOS						R\$ -	R\$ 35,55			R\$ 35,55		R\$ -
1.15.1.1	99064	LOCAÇÃO DE PAVIMENTAÇÃO. AF_10/2018	SINAPI	M		R\$ 0,51	R\$ -	69,70	R\$ 35,55	69,70	R\$ 35,55	0,00	R\$ -
1.15.2	TERRAPLANAGEM						R\$ -	R\$ 28,02			R\$ 28,02		R\$ -
1.15.2.1	100575	REGULARIZAÇÃO DE SUPERFÍCIES COM MOTONIVELADORA. AF_11/2019	SINAPI	M2		R\$ 0,09	R\$ -	311,38	R\$ 28,02	311,38	R\$ 28,02	0,00	R\$ -
1.15.3	PAVIMENTAÇÃO						R\$ -	R\$ 31.018,37			R\$ 31.018,37		R\$ -
1.15.3.1	COMP-846237	PAVIMENTO EM PARALELEPIEDO SOBRE COLCHAO DE AREIA REJUNTADO COM ARGAMASSA DE CIMENTO E AREIA NO TRAÇO 1:3.	PRÓPRIA	m²		R\$ 74,87	R\$ -	311,38	R\$ 23.313,02	311,38	R\$ 23.313,02	0,00	R\$ -
1.15.3.2	94273	ASSENTAMENTO DE GUIA (MEIO-FIO) EM TRECHO RETO, CONFECCIONADA EM CONCRETO PRÉ-FABRICADO, DIMENSÕES 100X15X13X30 CM (COMPRIMENTO X BASE INFERIOR X BASE SUPERIOR X ALTURA), PARA VIAS URBANAS (USO VIÁRIO). AF_06/2016	SINAPI	M		R\$ 54,97	R\$ -	139,40	R\$ 7.662,82	139,40	R\$ 7.662,82	0,00	R\$ -
1.15.3.3	83693	CAIAÇÃO EM MEIO FIO	SINAPI	M2		R\$ 1,22	R\$ -	34,86	R\$ 42,53	34,86	R\$ 42,53	0,00	R\$ -
1.15.4	SERVIÇOS COMPLEMENTARES						R\$ -	R\$ 2.907,80			R\$ 2.907,80		R\$ -
1.15.4.1	94990	EXECUÇÃO DE PASSEIO (CALÇADA) OU PISO DE CONCRETO COM CONCRETO MOLDADO IN LOCO, FEITO EM OBRA, ACABAMENTO CONVENCIONAL, NÃO ARMADO. AF_07/2016	SINAPI	M3		R\$ 727,44	R\$ -	3,64	R\$ 2.647,88	3,64	R\$ 2.647,88	0,00	R\$ -
1.15.4.2	COMP-3727867	PINTURA ACRÍLICA EM PISO CIMENTADO DUAS DEMÃOS	PRÓPRIA	m²		R\$ 16,80	R\$ -	8,48	R\$ 142,46	8,48	R\$ 142,46	0,00	R\$ -

Rafael Pereira da Silva Junior
Rafael Pereira da Silva Junior
Engenheiro Civil
CREA 10.08304-4

ESTADO DA PARAIBA																	
PREFEITURA MUNICIPAL DE SÃO JOSÉ DE PIRANHAS / PB																	
CNPJ: 08.924.052/0001-66 Endereço: Rua Inácio Lira, 363 - Centro - CEP: 58940-000 Telefone: (83) 3552-1061																	
CONTRATO: Nº 0304/2021				Data do CT: 19/10/2021				Emissão: 02/02/2022				BDI: 27,46%		Investimento: R\$ 797.787,18			
LOTE 02				CT - Objeto:				PAVIMENTAÇÃO EM PARALELEPIEDO DE DIVERSAS RUAS DO MUNICÍPIO DE SÃO JOSÉ DE PIRANHAS - PB				Encargos:		Repasse:			
Programa/Convênio:				TOMADA DE PREÇOS: 005/2021				CNPJ: 26.743.365/0001-08				Contrapartida: R\$ -					
Empresa Contratada: FREITAS SERVIÇOS DE ENGENHARIA LTDA				Endereço da Obra: Diversas Ruas de São José de Piranhas - PB				Vir. Contrato: R\$ 682.551,53				Vir. Contrato com Aditivos: R\$ 797.787,18					
ADITIVO: 01/2022		VALOR DO ADITIVO R\$ 115.235,65															
ITEM	CÓDIGO	DESCRIÇÃO	FONTE	UND	CONTRATADO		MEDIDO/A EXECUTAR		EXCESSO		SALDO						
					QUANTIDADE	PREÇO UNITÁRIO R\$	PREÇO TOTAL R\$	QUANTIDADE	TOTAL	QUANTIDADE	TOTAL	QUANTIDADE	TOTAL				
1.15.4.3	S09418	Piso tátil direcional e/ou alerta, de concreto, na cor natural, p/deficientes visuais, dimensões 25x25cm, aplicado com argamassa industrializada acil. rejuntado, exclusive regularização de base	ORSE	m2		R\$ 97,88	R\$ -	1,20	R\$ 117,46	1,20	R\$ 117,46	0,00	R\$ -				
1.15.5	SINALIZAÇÃO VIARIA VERTICAL					R\$ -	R\$ -		R\$ 269,60		R\$ 269,60		R\$ -				
1.15.5.1	PRÓPRIA	SINALIZAÇÃO VERTICAL C CHAPAS PLANAS DE AÇO ZINCADO Nº16 CONFORMIDADE C NORMA ABNT NBR 11904/2015, SUPORTE DE FIXAÇÃO EM SECÇÃO QUADRADA DE 3 MADEIRA DE LEI, PINTADO DUAS DEMÃOS, TINTA A BASE DE BORRACHA CLORADA OU ESMALTE SINTÉTICO BRANCO COM FIXAÇÃO PARAFUSOS ARRUELAS PORCAS E ELEMENTOS METÁLICOS GALVANIZADOS. PELÍCULAS RETO REFLETIVA TIPO III A , EM ACORDO NORMA NBR 14644/2013		M²		R\$ 539,19	R\$ -	0,50	R\$ 269,60	0,50	R\$ 269,60	0,00	R\$ -				
						VALOR ORÇAMENTO: R\$ 682.551,53		R\$ 797.787,18		R\$ 115.235,65		R\$ -					
						VALOR TOTAL: R\$ 682.551,53		R\$ 797.787,18		R\$ 115.235,65		R\$ -					
VALOR CONTRATADO:			R\$ 682.551,53			VALOR MEDIDO / A EXECUTAR:			R\$ 797.787,18			VALOR ADITIVO:			R\$ 115.235,65		


 Rafael Pereira da Silva Junior
 Engenheiro Civil
 CRP 10.203/04-4

Engenheiro Civil
Ribeir Pereira da Silva Junior
CREA: 161600164-6

LOCAL				
RUA JOSÉ EDVAM	302,35	0,25	1,00	75,59
RUA JOSÉ EDVAM	50,00	0,25	1,00	12,50
TOTAL				88,09

1.5.3.3 CAJACAÇÃO EM MEIO FIO-SINAPI-83693
M2

LOCAL				
RUA JOSÉ EDVAM	302,35	1,00	2,00	352,36
RUA JOSÉ EDVAM	25,00	1,00	2,00	50,00
TOTAL				402,36

1.5.3.2 DIMENSÕES 100X15X13X30 CM (COMPRIMENTO X BASE INFERIOR X BASE SUPERIOR X ALTURA), PARA VIAS URBANAS (USO VIÁRIO), AF_06/2016-SINAPI-94273
M

LOCAL				
RUA JOSÉ EDVAM	1247,00	7,00	1247,00	175,00
RUA JOSÉ EDVAM	25,00	7,00	1247,00	175,00
TOTAL				350,00

1.5.3.1 PAVIMENTO EM PARALELEPÍPEDO SOBRE COLCHÃO DE ÁREA REJUNTADO COM ARGAMASSA DE CIMENTO E AREIA NO TRAÇO 1:3-PROPRIA-COMP-846237
m²

LOCAL				
RUA JOSÉ EDVAM	1247,00	7,00	1247,00	175,00
RUA JOSÉ EDVAM	25,00	7,00	1247,00	175,00
TOTAL				350,00

1.5.2.1 REGULARIZAÇÃO DE SUPERFÍCIES COM MOTONIVELADORA, AF_11/2019-SINAPI-100575
M2

LOCAL				
RUA JOSÉ EDVAM	160,90	25,00	160,90	185,90
RUA JOSÉ EDVAM	25,00	25,00	160,90	160,90
TOTAL				346,80

1.5.1.1 LOCAÇÃO DE PAVIMENTAÇÃO, AF_10/2018-SINAPI-99064
M

1.5.1 SERVIÇOS TOPOGRÁFICOS

LOCAL				
RUA ANTÔNIO FERREIRA	0,50	0,50	1,00	0,25
RUA ANTÔNIO FERREIRA	0,50	0,50	0,25	0,25
TOTAL				0,50

1.4.6.1 SINALIZAÇÃO VERTICAL C CHAPAS PLANAS DE AÇO ZINCADO Nº16 CONFORMIDADE C NORMA ABNT NBR 119042015, M²


LOCAL				
RUA ANTÔNIO FERREIRA	1,80	1,80	3,00	1,28
RUA ANTÔNIO FERREIRA	1,70	1,80	3,00	1,80
TOTAL				3,08

MEMÓRIA DE CÁLCULO DO: ADITIVO 01/2021 LOTE 01

PREFEITURA MUNICIPAL DE SÃO JOSÉ DE PIRANHAS / PB

PAVIMENTAÇÃO EM PARALELEPÍPEDO DE DIVERSAS RUAS DO MUNICÍPIO DE SÃO JOSÉ DE PIRANHAS - PB

Mês/Ano: 01/2021

 SÃO JOSÉ DE PIRANHAS Prefeitura Municipal	PREFEITURA MUNICIPAL DE SÃO JOSÉ DE PIRANHAS / PB	
	PAVIMENTAÇÃO EM PARALELEPÍEDO DE DIVERSAS RUAS DO MUNICÍPIO DE SÃO JOSÉ DE PIRANHAS - PB	Mês/Ano: 01/2021

MEMÓRIA DE CÁLCULO DO: ADITIVO 01/2021 LOTE 01

1.9.3.1 PAVIMENTO EM PARALELEPÍEDO SOBRE COLCHAO DE AREIA REJUNTADO COM ARGAMASSA DE CIMENTO E AREIA NO TRAÇO 1:3.-PRÓPRIA-COMP-846237 m²

LOCAL	Comprimento	Largura	Quantidade	Área	Total
TRAVESSA 01				262,50	262,50
TRAVESSA 01	21,20	4,70			99,64
TOTAL					362,14
CONTRATADO					262,50
QUANTIDADE A SER ADITIVADA NESTE ITEM 1.9.3.1					99,64

1.9.3.2 DIMENSÕES 100X15X13X30 CM (COMPRIMENTO X BASE INFERIOR X BASE SUPERIOR X ALTURA), PARA VIAS URBANAS (USO VIÁRIO). AF_06/2016-SINAPI-94273 M

LOCAL	Comprimento	Largura	Quantidade	Área	Total
TRAVESSA 01	81,70		1,00		81,70
TRAVESSA 01	21,20		2,00		42,40
TOTAL					124,10
CONTRATADO					81,70
QUANTIDADE A SER ADITIVADA NESTE ITEM 1.9.3.2					42,40

1.9.3.3 CAIAÇÃO EM MEIO FIO-SINAPI-83693 M2

LOCAL	Comprimento	Largura	Quantidade	Área	Total
TRAVESSA 01	81,70	0,25	1,00		20,43
TRAVESSA 01	42,40	0,25	1,00		10,60
TOTAL					31,03
CONTRATADO					20,43
QUANTIDADE A SER ADITIVADA NESTE ITEM 1.9.3.3					10,60

1.9.5 SERVIÇOS COMPLEMENTARES

1.9.5.1 EXECUÇÃO DE PASSEIO (CALÇADA) OU PISO DE CONCRETO COM CONCRETO MOLDADO IN LOCO, FEITO EM OBRA, ACABAMENTO CONVENCIONAL, NÃO ARMADO. AF_07/2016-SINAPI-94990 M3

LOCAL	Comprimento	Largura	Quantidade	Espessura	Total
TRAVESSA 01			0,77		0,77
TRAVESSA 01	15,60	1,00		0,07	1,09
TOTAL					1,86
CONTRATADO					0,77
QUANTIDADE A SER ADITIVADA NESTE ITEM 1.9.5.1					1,09

1.9.6 SINALIZAÇÃO VIARIA VERTICAL

1.9.6.1 SINALIZAÇÃO VERTICAL C CHAPAS PLANAS DE AÇO ZINCADO Nº16 CONFORMIDADE C NORMA ABNT NBR 119042015, SUPORTE DE FIXAÇÃO EM SECÇÃO QUADRADA DE 3 MADEIRA DE LEI, PINTADO DUAS DEMÃOS, TINTA A BASE DE BORRACHA CLORADA OU ESMALTE SINTETICO BRANCO COM FIXAÇÃO PARAFUSOS ARRUELAS PORCAS E M²

LOCAL	Comprimento	Largura	Quantidade	área	Total
TRAVESSA 01				0,25	0,25
TRAVESSA 01	0,50	0,50	1,00		0,25
TOTAL					0,50
CONTRATADO					0,25
QUANTIDADE A SER ADITIVADA NESTE ITEM 1.9.6.1					0,25

1.14 RUA DA ACADEMIA

1.14.1 SERVIÇOS TOPOGRAFICOS

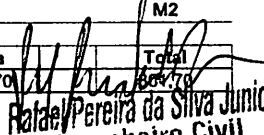
1.14.1.1 LOCAÇÃO DE PAVIMENTAÇÃO. AF_10/2018-SINAPI-99064 M


LOCAL	Comprimento	Largura	Quantidade	Área	Total
RUA DA ACADEMIA	26,00				26,00
TOTAL					26,00
CONTRATADO					0,00
QUANTIDADE A SER ADITIVADA NESTE ITEM 1.14.1.1					26,00

1.14.2 TERRAPLANAGEM

1.14.2.1 REGULARIZAÇÃO DE SUPERFÍCIES COM MOTONIVELADORA. AF_11/2019-SINAPI-100575 M2

LOCAL	Comprimento	Largura	Quantidade	Área	Total
RUA DA ACADEMIA				301,70	301,70


Rafael Pereira da Silva Junior
 Engenheiro Civil
 CREA: 161600184-4

 SÃO JOSÉ DE PIRANHAS PREFEITURA MUNICIPAL	PREFEITURA MUNICIPAL DE SÃO JOSÉ DE PIRANHAS / PB	
	PAVIMENTAÇÃO EM PARALELEPIPEDO DE DIVERSAS RUAS DO MUNICÍPIO DE SÃO JOSÉ DE PIRANHAS - PB	Mês/Ano: 01/2021
MEMÓRIA DE CÁLCULO DO: ADITIVO 01/2021 LOTE 01		
TOTAL		301,70
CONTRATADO		0,00
QUANTIDADE A SER ADITIVADA NESTE ITEM 1.14.2.1		301,70

1.14.3 PAVIMENTAÇÃO

1.14.3.1 PAVIMENTO EM PARALELEPIPEDO SOBRE COLCHAO DE AREIA REJUNTADO COM ARGAMASSA DE CIMENTO E AREIA NO TRAÇO 1:3.-PRÓPRIA-COMP-846237	m ²
---	----------------

LOCAL	Comprimento	Largura	Quantidade	Área	Total
RUA DA ACADEMIA				301,70	301,70
TOTAL					301,70
CONTRATADO					0,00
QUANTIDADE A SER ADITIVADA NESTE ITEM 1.14.3.1					301,70

1.14.3.2 DIMENSÕES 100X15X13X30 CM (COMPRIMENTO X BASE INFERIOR X BASE SUPERIOR X ALTURA), PARA VIAS URBANAS (USO VIÁRIO). AF_06/2016-SINAPI-94273	M
--	---

LOCAL	Comprimento	Largura	Quantidade	Área	Total
RUA DA ACADEMIA	26,00		2,00		52,00
TOTAL					52,00
CONTRATADO					0,00
QUANTIDADE A SER ADITIVADA NESTE ITEM 1.14.3.2					52,00

1.14.3.3 CAIACAO EM MEIO FIO-SINAPI-83683	M2
---	----

LOCAL	Comprimento	Largura	Quantidade	Área	Total
RUA DA ACADEMIA	52,00	0,25	1,00		13,00
TOTAL					13,00
CONTRATADO					0,00
QUANTIDADE A SER ADITIVADA NESTE ITEM 1.14.3.3					13,00

1.14.4 SINALIZAÇÃO VIARIA VERTICAL

1.14.4.1 SINALIZAÇÃO VERTICAL C CHAPAS PLANAS DE AÇO ZINCADO Nº16 CONFORMIDADE C NORMA ABNT NBR 119042015, SUPORTE DE FIXAÇÃO EM SECÇÃO QUADRADA DE 3 MADEIRA DE LEI, PINTADO DUAS DEMÃOS, TINTA A BASE DE BORRACHA CLORADA OU ESMALTE SINTETICO BRANCO COM FIXAÇÃO PARAFUSOS ARRUELAS PORCAS E	M ²
---	----------------

LOCAL	Comprimento	Largura	Quantidade	Área	Total
RUA DA ACADEMIA	0,50	0,50	1,00		0,25
TOTAL					0,25
CONTRATADO					0,00
QUANTIDADE A SER ADITIVADA NESTE ITEM 1.14.4.1					0,25

1.15 RUA BECO ESTREITO**1.15.1 SERVIÇOS TOPOGRAFICOS**

1.15.1.1 LOCAÇÃO DE PAVIMENTAÇÃO. AF_10/2018-SINAPI-99064	M
---	---

LOCAL	Comprimento	Largura	Quantidade	Área	Total
RUA BECO ESTREITO	45,45				45,45
RUA BECO ESTREITO	24,25				24,25
TOTAL					69,70
CONTRATADO					0,00
QUANTIDADE A SER ADITIVADA NESTE ITEM 1.15.1.1					69,70

1.15.2 TERRAPLANAGEM

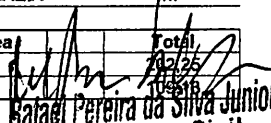
1.15.2.1 REGULARIZAÇÃO DE SUPERFÍCIES COM MOTONIVELADORA. AF_11/2019-SINAPI-100575	M2
--	----


LOCAL	Comprimento	Largura	Quantidade	Área	Total
RUA BECO ESTREITO	45,45	4,45			202,25
RUA BECO ESTREITO	24,25	4,50			109,13
TOTAL					311,38
CONTRATADO					0,00
QUANTIDADE A SER ADITIVADA NESTE ITEM 1.15.2.1					311,38

1.15.3 PAVIMENTAÇÃO

1.15.3.1 PAVIMENTO EM PARALELEPIPEDO SOBRE COLCHAO DE AREIA REJUNTADO COM ARGAMASSA DE CIMENTO E AREIA	m ²
--	----------------

LOCAL	Comprimento	Largura	Quantidade	Área	Total
RUA BECO ESTREITO	45,45	4,45			202,25
RUA BECO ESTREITO	24,25	4,50			109,13


Rafael Pereira da Silva Junior
 Engenheiro Civil
 CREA: 161600184-4

 SÃO JOSÉ DE PIRANHAS PREFEITURA MUNICIPAL	PREFEITURA MUNICIPAL DE SÃO JOSÉ DE PIRANHAS / PB	
	PAVIMENTAÇÃO EM PARALELEPÍPEDO DE DIVERSAS RUAS DO MUNICÍPIO DE SÃO JOSÉ DE PIRANHAS - PB	Mês/Ano: 01/2021

MEMÓRIA DE CÁLCULO DO: ADITIVO 01/2021 LOTE 01

TOTAL	311,38
CONTRATADO	0,00
QUANTIDADE A SER ADITIVADA NESTE ITEM 1.15.3.1	311,38

1.15.3.2 ASSENTAMENTO DE GUIA (MEIO-FIO) EM TRECHO RETO, CONFECCIONADA EM CONCRETO PRÉ-FABRICADO, M

LOCAL	Comprimento	Largura	Quantidade	Área	Total
RUA BECO ESTREITO	45,45		2,00		90,90
RUA BECO ESTREITO	24,25		2,00		48,50
TOTAL					139,40
CONTRATADO					0,00
QUANTIDADE A SER ADITIVADA NESTE ITEM 1.15.3.2					139,40

1.15.3.3 CAIACAÇÃO EM MEIO FIO-SINAPI-83683 M2

LOCAL	Comprimento	Largura	Quantidade	Área	Total
RUA BECO ESTREITO	90,90	0,25	1,00		22,73
RUA BECO ESTREITO	48,50	0,25	1,00		12,13
TOTAL					34,86
CONTRATADO					0,00
QUANTIDADE A SER ADITIVADA NESTE ITEM 1.15.3.3					34,86

1.15.4 SERVIÇOS COMPLEMENTARES1.15.4.1 EXECUÇÃO DE PASSEIO (CALÇADA) OU PISO DE CONCRETO COM CONCRETO MOLDADO IN LOCO, FEITO EM OBRA, M3

LOCAL	Comprimento	Largura	Quantidade	Espessura	Total
RUA BECO ESTREITO	21,70	0,95		0,07	1,44
RUA BECO ESTREITO	17,00	0,85		0,07	1,01
RUA BECO ESTREITO	24,25	0,70		0,07	1,19
TOTAL					3,64
CONTRATADO					0,00
QUANTIDADE A SER ADITIVADA NESTE ITEM 1.15.4.1					3,64

1.15.4.2 PINTURA ACRÍLICA EM PISO CIMENTADO DUAS DEMÃOS-PRÓPRIA-COMP-37278677 m²

LOCAL	Comprimento	Largura	Quantidade	área	Total
RAMPAS	5,30	0,80	2,00		8,48
TOTAL					8,48
CONTRATADO					0,00
QUANTIDADE A SER ADITIVADA NESTE ITEM 1.15.4.2					8,48

1.15.4.3 Piso tátil direcional e/ou alerta, de concreto, na cor natural, p/deficientes visuais, dimensões 25x25cm, aplicado com argamassa m2

LOCAL	Comprimento	Largura	Quantidade	área	Total
RAMPAS	0,80	0,25	6,00		1,20
TOTAL					1,20
CONTRATADO					0,00
QUANTIDADE A SER ADITIVADA NESTE ITEM 1.15.4.3					1,20

1.15.5 SINALIZAÇÃO VIÁRIA VERTICAL1.15.5.1 SINALIZAÇÃO VERTICAL C CHAPAS PLANAS DE AÇO ZINCADO Nº16 CONFORMIDADE C NORMA ABNT NBR 119042015, M²

LOCAL	Comprimento	Largura	Quantidade	área	Total
RUA BECO ESTREITO	0,50	0,50	2,00		0,50
TOTAL					0,50
CONTRATADO					0,00
QUANTIDADE A SER ADITIVADA NESTE ITEM 1.15.5.1					0,50

SÃO JOSÉ DE PIRANHAS, quarta-feira, 2 de fevereiro de 2022


Rafael Pereira da Silva Junior
 Engenheiro Civil
 CREA: 161600184-4