

EDITAL - LICITAÇÃO

PROCESSO ADMINISTRATIVO Nº 220117TP00002

LICITAÇÃO Nº: 00002/2022

MODALIDADE: TOMADA DE PREÇOS

TIPO: MENOR PREÇO GLOBAL

ÓRGÃO REALIZADOR DO CERTAME:

PREFEITURA MUNICIPAL DE SÃO JOSÉ DE PIRANHAS-PB

RUA INÁCIO LIRA. 363 - CENTRO - SÃO JOSÉ DE PIRANHAS - PB

CEP: 58940-000

O MUNICÍPIO DE SÃO JOSÉ DE PIRANHAS, ESTADO DA PARAÍBA, através da sua Comissão Permanente de Licitação, nomeada pelo Excelentíssimo Senhor Prefeito do Município, através da Portaria anexa aos autos, torna pública a presente Licitação, na modalidade Tomada de Preços, tipo menor preço, sob o regime de execução indireta por empreitada por preço global. O procedimento licitatório e o contrato que dele resultar obedecerão integralmente às disposições deste Edital, as normas da Lei Federal nº 8.666/93 e suas alterações e Lei Complementar 123/2006 e disposições e exigência contidas neste Edital e nos seus anexos.

A data da abertura da presente Licitação será realizada no dia **11 de fevereiro de 2022, às 09h00min**, na sala da CPL, no prédio da Prefeitura Municipal, localizado à Rua Inácio Lira, Nº 363, Centro, São José de Piranhas – PB.

1.0 - DO OBJETO:

- 1.1 Contratação de empresa para execução dos serviços de implantação de pavimentação em paralelepípedo no Bairro São Sebastião, no município de São José de Piranhas PB, no município de São José de Piranhas PB, conforme constam discriminados e quantificados no Anexo I (Termo de Referência) do Edital.
- 1.2 Estima-se esta licitação em **R\$ 302.537,44 (trezentos e dois mil quinhentos e trinta e sete reais e quarenta e quatro centavos)**. Sendo este valor o máximo aceitável pela administração, atendendo o disposto no inc. X, art. 40 da Lei nº 8.666/93 atualizada.
- 1.3 Todos os materiais e equipamentos necessários para execução dos serviços serão fornecidos pela empresa que venha a ser contratada.
- 1.4 A obra e serviços serão executados sob fiscalização direta e imediata da Prefeitura Municipal de São José de Piranhas-PB.

2.0 - CONDIÇÕES DE PARTICIPAÇÃO:

- 2.1 Somente poderão participar desta licitação empresas legalmente estabelecidas no País, que atendam às condições e às exigências do presente EDITAL e seus anexos, que exerçam atividades relacionadas com o objeto desta licitação com a apresentação dos documentos exigidos no capítulo da habilitação.
- 2.2 Será vedada a participação de empresas que:
- a) Estiverem sob processo de falência e/ou recuperação judicial:
- b) Tenham sido declaradas inidôneas por ato do poder público;
- c) Que estejam suspensas de participar em Licitação e impedidas de licitar, contratar, transacionar com a administração pública ou qualquer dos órgãos descentralizados;
- d) Estejam reunidas em consórcio;
- e) Que tenham sócios, responsáveis técnicos, ou integrantes da equipe técnica, que sejam funcionários do órgão licitante;
- f) Que por si ou seus sócios sejam participantes do capital de outra firma que esteja participando da mesma licitação;



- g) Que tenham Responsável Técnico ou integrante da equipe técnica pertencente à outra firma que esteja participando da mesma licitação;
- h) Que tenham participado da elaboração dos projetos ou anteprojetos das obras em pauta;

3.0 - REGIME DE EXECUÇÃO E DOTAÇÃO ORÇAMENTÁRIA:

3.1 - O regime será de execução indireta de empreitada por preço global;

As despesas decorrentes da contratação dos serviços previstos nesta Tomada de Preços correrão à conta da rubrica específica consignada no programa do exercício financeiro vigente e da Prefeitura Municipal de São José de Piranhas-PB, assim:

07.00 SECRETARIA DE OBRAS E URBANISMO:

15.122.1002.2047 MANUTENÇÃO DAS ATIV. DA SEC. MUNIC. DE OBRAS E URBANISMO:

500 - Recursos não Vinculados de Impostos;

4.4.90.51.01 OBRAS E INSTALAÇÕES;

3.3.90.39.01 OUTROS SERVIÇOS DE TERCEIROS.

15.451.2007.1020 PAVIMENTACAO EM PARALELEPÍPEDOS DA SEDE E DISTRITO;

500 - Recursos não Vinculados de Impostos;

4.4.90.51.01 OBRAS E INSTALAÇÕES:

3.3.90.39.01 OUTROS SERVIÇOS DE TERCEIROS.

4.0 - AQUISIÇÕES DO EDITAL, INFORMAÇÕES E IMPUGNAÇÃO:

- 4.1 -O caderno do edital completo poderá ser adquirido na Sala da Comissão de Licitação, sede da Prefeitura Municipal de São José de Piranhas, na Rua Inácio Lira, 363, Centro, nesta cidade, no horário de expediente de atendimento público, das 7:00 às 13:00 horas, ou pelo site www.tce.pb.gov.br ou pelo e-mail: cplsaojosedepiranhas@gmail.com.
- 4.2 Da impugnação: Qualquer pedido de esclarecimento em relação a eventuais dúvidas de interpretação do presente edital deverá ser dirigido por escrito ao Presidente da Comissão Permanente de Licitação, por meio de impugnação de acordo com o art. 41 da lei 8.666/93.
- 4.3 Ao receber a cópia deste Edital na sala da CPL, o concorrente deverá informar à Presidente da Comissão Permanente de Licitações, endereço, número de telefone, e-mail do mesmo, por meio do preenchimento do comprovante de retirada do edital.

5.0 - FORMAS DE APRESENTAÇÃO DOS ENVELOPES HABILITAÇÃO/ PROPOSTAS E ABERTURA

5.1 - Os documentos de Habilitação/Proposta deverão ser apresentados em 02 (dois) invólucros, fechados e rubricados, numerados e identificados, contendo externamente, os seguintes dizeres:

5.1.1 – PREFEITURA MUNICIPAL DE SÃO JOSÉ DE PIRANHAS-PB ENVELOPE HABILITAÇÃO - 1 NOME DA EMPRESA:

CNPJ Nº:

TOMADA DE PREÇOS Nº 00002/2022

DATA E HORA DA ABERTURA DA LICITAÇÃO

5.1.2 - PREFEITURA MUNICIPAL DE SÃO JOSÉ DE PIRANHAS-PB

ENVELOPE PROPOSTA - 2

NOME DA EMPRESA:

CNPJ Nº:

TOMADA DE PREÇOS Nº 00002/2022



DATA E HORA DA ABERTURA DA LICITAÇÃO

- 5.2. As propostas de preços, deverão ser apresentadas em papel timbrado da licitante, digitadas em 01 (uma) via, numeradas sequencialmente, em linguagem clara, sem emendas, rasuras ou entrelinhas, devidamente assinadas na última página e rubricadas em todas as demais, pelo responsável técnico e representante legal da empresa licitante;
- 5.3. A validade das Propostas de Preços deverá ser de no mínimo 60 (sessenta) dias, contados a partir da data da sessão de abertura da presente Licitação.
- 5.4. Os envelopes apresentados em desacordo com o estabelecido no item 5.1., não serão recebidos pela CPL.

6.0 - DA DOCUMENTAÇÃO PARA HABILITAÇÃO:

- **6.1 -** Para habilitarem-se nesta Licitação, atendidas as exigências legais, os interessados deverão apresentar, em 01 (uma) via os documentos necessários à Habilitação que deverão ser acondicionados no **ENVELOPE Nº 01 DOCUMENTOS PARA HABILITAÇÃO**, fechado com cola ou lacre, em original, por qualquer processo de cópia autenticada por cartório competente e ou por membro da Comissão Permanente de Licitação da Prefeitura Municipal de São José de Piranhas-PB, ou publicação em órgão da Imprensa Oficial, **sob pena de INABILITAÇÃO** constando de:
- a) Para comprovação de microempresa ou empresa de pequeno porte: obrigatoriamente apresentar Certidão simplificada da Junta Comercial do Estado sede da licitante. Este documento deverá estar atualizado (com data de até 90 dias de emissão, caso a própria certidão não valide outra data) e compatível com os dados da última alteração contratual, relativo ao enquadramento; sob pena de não lhe serem aplicadas no certame as regras estabelecidas para Microempresas e Empresas de Pequeno Porte, inclusive quanto à questão da regularidade fiscal, nos termos estabelecido na Lei Complementar 123/2006 e do edital, sem prejuízo das demais sanções cabíveis.
- b) O processo de autenticação quando realizado pela Comissão Permanente de Licitação CPL, deverá acontecer num prazo de até 1h (uma hora) antes da hora marcada para a abertura deste certame.

6.1.1 - Quanto à Habilitação Jurídica:

- **6.1.1.1** As participantes deverão apresentar Contrato Social, Consolidado e seus Aditivos, se houver, devidamente registrado na Junta Comercial e/ou Regimento Interno competente, em se tratando de sociedades comerciais e, no caso de sociedades por ações, deverão apresentar as publicações nos Diários Oficiais dos seus respectivos Estatutos Sociais em vigor, acompanhados dos documentos de eleição de seus administradores e/ou consolidação.
- **6.1.1.2 -** Alvará de funcionamento da empresa atualizado, emitido pela Prefeitura sede da empresa, com taxa quando for o caso.

6.1.2 - Quanto à Regularidade Fiscal e Trabalhista:

- **6.1.2.1 -** Prova de regularidade para com a <u>Fazenda Federal</u> (Tributos Federais e Dívida Ativa da União), do domicílio ou sede da interessada.
- **6.1.2.2 -** Prova de regularidade relativa ao <u>Fundo de Garantia por Tempo de Serviço FGTS</u>, mediante certificado expedido pela Caixa Econômica Federal (nos termos do art. 27, alínea "a" da Lei n º 8036/90).
- **6.1.2.3 -** Prova de regularidade para com a <u>Fazenda Estadual</u> (relativa ao ICMS) do domicílio ou sede da interessada;



- **6.1.2.4 -** Prova de regularidade para com a <u>Fazenda Municipal (Relativo ao ISS)</u> do domicílio ou sede da interessada;
- **6.1.2.5 -** Prova de Regularidade Trabalhista, Certidão Negativa de <u>Débitos Trabalhistas</u>, emitido pela Justiça do Trabalho, instituída pela Lei 12.440/2011;
- **6.1.2.6 -** Prova de inscrição no Cadastro Nacional de Pessoa Jurídica (CNPJ) do Ministério da Fazenda:

Obs.: As certidões emitidas via Internet, poderão ser verificadas pela Comissão Permanente de Licitação via Internet, sendo certificadas pelo servidor nos autos do processo, podendo o licitante apresentá-las já conferidas e autenticadas pelos emissores. No caso de expirada as validades no momento da contratação, estas deverão ser reapresentadas.

6.1.3 - Da Habilitação de Microempresas e Empresas de Pequeno Porte, nos termos da Lei Complementar nº 123, de 14/12/2006.

- a) A comprovação de regularidade fiscal das microempresas e empresas de pequeno porte também será exigida para efeito de assinatura do contrato.
- b) As microempresas e empresas de pequeno porte, por ocasião da participação em certames licitatórios, deverão apresentar toda a documentação exigida para efeito de comprovação de regularidade fiscal, mesmo que esta apresente alguma restrição.
- c) Havendo alguma restrição na comprovação da regularidade fiscal, será assegurado o prazo de 05 (cinco) dias úteis, cujo termo inicial corresponderá ao momento em que o proponente for declarado o vencedor do certame, prorrogáveis por igual período, a critério da Administração Pública, para a regularização da documentação.
- d) A não regularização da documentação no prazo previsto no subitem acima implicará decadência do direito à contratação, sem prejuízo das sanções previstas no artigo 81 da Lei no 8.666, de 21/06/1993, sendo facultado à Administração convocar os licitantes remanescentes, na ordem de classificação, para a assinatura do contrato, ou revogar a licitação.

6.1.4 - Quanto à Qualificação Técnica:

- **6.1.4.1 -** Registro do licitante (empresa) e seu(s) responsável(is) técnico(s) no Conselho Regional de Engenharia, Arquitetura e Agronomia (CREA);
- 6.1.4.2 Apresentar DECLARAÇÃO DE VISITA TÉCNICA ao município e ao respectivo local da obra, para conhecimento das dificuldades dos serviços. Esta declaração deve ser emitida por representante legal ou responsável técnico da empresa. As dificuldades da localidade e a complexidade para execução justificam a necessária visita da empresa onde executará os serviços caso seja contratada.
- OBS A licitante poderá utilizar o mesmo Modelo de Declaração de Visita Técnica ou outro de mesmo teor aceitável pela CPL, constante no Anexo V deste Edital.
- 6.1.4.3 Comprovação de capacitação técnico-profissional, com responsável detentor de Certidões ou Atestados de Responsabilidade Técnica (ART), fornecidos por pessoa jurídica de direito público ou privado, devidamente acompanhado de Certidão de Acervo Técnico, expedida pelo CREA, com comprovação de serviços semelhantes ao objeto, exigindo a parcela de maior relevância e valor significativo dos seguintes itens:
- ITENS: 02.03.01; 03.03.01; 4.03.01; 05.03.01; 06.03.01; 07.03.01; 08.03.01; 09.03.01 execução de pavimento em paralelepípedo, rejuntamento com argamassa traço 1:3 (cimento e areia) m²; quantidade: 1.205,71 m²;



- ITENS: 02.03.02; 03.03.02; 04.03.02; 05.03.02; 06.03.02; 07.03.02; 08.03.02; 09.03.02 assentamento de guia (meio-fio), confeccionada em concreto pré-fabricado, dimensões 100x15x13x30 cm quantidade: 416,2185 m;
- -ITENS: 02.04.01; 03.04.01; 04.04.01; 05.04.01; 06.04.01; 07.04.01; 08.04.01; 09.04.01 execução de passeio (calçada) ou piso de concreto moldado in loco, feito em obra m^3 quantidade: 13,8869775 m^3 .

6.1.5 - Quanto à Qualificação Econômica - Financeira:

6.1.5.1 - Balanço Patrimonial e DRE do último exercício social já exigível, extraídos do Livro Diário, contendo a indicação do número das páginas de onde os mesmos foram transcritos, apresentados de forma comparativa conforme item 38 da Resolução CFC nº 1.185/09 que aprova a NBC TG 26, registrado na Junta Comercial do Estado, comprovando sua boa situação financeira, vedada a sua substituição por balancetes ou balanços provisórios. As empresas que ainda não encerraram o seu primeiro exercício social deverão apresentar, para tanto, o balanço de abertura. O balanço e demonstrações contábeis das sociedades anônimas ou por ações deverão ser apresentadas em publicações no Diário Oficial e o arquivamento do registro no órgão de registro do comércio competente do Estado do domicílio ou sede da licitante.

6.1.5.2 - Notas Explicativas:

Em geral todas as participantes deverão apresentar o balanço e demonstrações contábeis devidamente assinados pelo representante legal da empresa e por contador registrado no Conselho Regional de Contabilidade.

Juntar ainda cópia dos termos de abertura e de encerramento do Livro Diário do qual foi extraído, com o devido arquivamento no órgão de registro do comércio competente do Estado do domicilio ou sede da licitante.

O balanço também será comprovado pela juntada de documentação adequada em informações quando realizado forma eletrônica, que seja SPED.

6.1.5.3 - Comprovação da boa situação do balanço patrimonial, demonstrada por índices oficiais em moeda corrente (Real), apresentado conforme os seguintes índices:

Onde:

AC = Ativo Circulante
ARLP = Ativo Realizável a Longo Prazo
AT = Ativo Total
PC = Passivo Circulante
ELP = Exigível a Longo Prazo

6.1.5.4. Caso o subitem 6.1.5.1 não seja atendido, o licitante estará imediatamente inabilitado, o mesmo acontecendo se as demonstrações contábeis exigidas nos subitens 6.1.5.2.,não estiverem de acordo, não contiverem assinaturas de contador e indicação do número de inscrição no Conselho



Regional de Contabilidade, comprovado através da apresentação do Certificado de Regularidade Profissional, do CRC, emitido pelo conselho Regional de Contabilidade;

- **6.1.5.5.** Certidão negativa de falência ou recuperação, expedida pelo Distribuidor da sede da Licitante até 30 (dias) dias antes da data abertura da licitação.
- **6.1.6.** A licitante deverá prestar Garantia de Proposta no valor de **R\$ 3.025,37(três mil vinte e cinco reais e trinta e sete centavos) equivalente a 1% do valor total da obra**, nas modalidades abaixo, nos termos da Lei 8.666/93 e alterações posteriores.
- a) Caução em dinheiro;
- c) Fiança Bancária;
- b) Título da Dívida Pública;
- d) Seguro Garantia;
- 6.1.6.1. A comprovação da garantia de proposta deve ocorrer com o depósito do comprovante da caução no envelope de habilitação.
- Obs.: Caso a garantia seja realizada por apólice que a mesma seja incluída no envelope de habilitação; caso seja garantia realizada por depósito em dinheiro deve ser incluído no envelope de habilitação o comprovante de depósito bancário que deverá obrigatoriamente ser NOMINAL À PREFEITURA DE SÃO JOSÉ DE PIRANHAS-PB (MUNICÍPIO DE SÃO JOSÉ DE PIRANHAS-PB) e IDENTIFICADA PELA EMPRESA DEPOSITANTE na conta abaixo citada. Outrossim, o depósito em dinheiro caucionado mediante o comprovante de depósito bancário só será considerado efetuado quando verificado a entrada do dinheiro na conta da prefeitura, através de termo de quitação da secretaria de finanças do município.
- 6.1.6.2. As garantias feitas de acordo com a alínea "a" Caução em Dinheiro deverão ser feitas No Banco do Brasil S/A, em nome da Prefeitura Municipal de São José de Piranhas-PB, agência: 2644-1, conta corrente: 8.260-0, mediante depósito identificado com razão social e CNPJ da empresa.

6.1.7. Declarações:

- 6.1.7.1 Declaração da empresa Licitante de que não foi declarada inidônea para licitar e contratar com a Administração Pública, conforme modelo Anexo do Edital.
- 6.1.7.2 Declaração da empresa licitante de que cumpre com o disposto no art. 7º, inc. XXXIII da Constituição Federal de 1988, conforme modelo Anexo do Edital.
- 6.1.7.3. Declaração que comprova que a empresa se encontra na categoria microempresa e empresa de pequeno porte, caso deseje se beneficiar do tratamento diferenciado e favorecido na presente licitação, sob as penas do artigo 299 do Código Penal, na forma do disposto na Lei Complementar nº 123, de 14/12/2006, conforme Anexo deste edital.
- 6.1.7.3.1. A declaração deverá ser subscrita por quem detém poderes de representação da licitante. 6.1.7.3.2. A falsidade das declarações prestadas, objetivando os benefícios da Lei Complementar nº 123, de 2006, poderá caracterizar o crime de que trata o artigo 299 do Código Penal, sem prejuízo do enquadramento em outras figuras penais e das sanções administrativas previstas na legislação
- pertinente, mediante o devido processo legal, e implicará, também, a inabilitação da licitante, se o fato vier a ser constatado durante o trâmite da licitação.
- 6.1.7.4. Declaração que assume a responsabilidade pela autenticidade e veracidade de todos os documentos apresentados, sujeitando-se às penalidades legais e a sumária desclassificação da licitação, e que fornecerá quaisquer informações complementares solicitadas pela CPL;
- 6.1.7.5. Declaração que aceita todas as condições do Edital;
- 6.1.7.6. Declaração que executará as obras de acordo com o projeto de engenharia, as especificações técnicas e as normas da ABNT e demais normas emanadas pela Prefeitura Municipal de São José de Piranhas/PB, que serão tomadas todas as medidas necessárias para assegurar um controle adequado da qualidade da obra;



- 6.1.7.7. Declaração, mediante apresentação de relação explícita e da declaração formal da sua disponibilidade, relacionando as instalações de canteiros, máquinas, equipamentos e pessoal técnico especializado.
- 6.2. Os documentos solicitados, neste **Edital**, deverão estar em plena vigência na data de abertura desta Licitação. No caso de documentos que não tenham a sua validade expressa ou legal, ou ainda validade com prazo declarado neste edital, serão considerados válidos pelo prazo de 60 (sessenta) dias, contados a partir da data de sua emissão.
- 6.2.1. Não haverá, em hipótese alguma, confrontação de documentos na abertura dos envelopes para autenticação.
- 6.3. A critério da Comissão Permanente de Licitações poderão ser solicitados documentos complementares, visando à elucidação de dúvidas porventura havidas.

7.0 - PROPOSTA:

- 7.1. As propostas de preços contidas no envelope nº 02 deverão ser apresentadas, conforme definição na fase de habilitação, com as indicações citadas no item 07 deste Edital;
- 7.2. A proposta deverá ser apresentada em uma (01) via, com valor declarado, de forma clara e detalhada, devidamente datada, assinada na última folha e rubricada nas demais pelo representante legal e pelo(s) seu(s) responsável(eis) técnico(s), SOB PENA DE DESCLASSIFICAÇÃO, atendendo as seguintes exigências:
- a) Os preços ofertados devem ser expressos em real (R\$), unitários e totais, com duas casas decimais, indicando o valor global da proposta, em algarismo e por extenso, e devem compreender todos os custos e despesas que, direta ou indiretamente decorra do cumprimento pleno e integral do objeto deste edital e seus anexos, tais como e sem se limitar à: materiais, equipamentos, ferramentas, instrumentos, despesas com deslocamentos, seguro, seguro de transporte e embalagem, salários, honorários, encargos sociais e trabalhistas, previdenciários e securitários, lucro, taxa de administração, tributos e impostos incidentes, ou outros encargos não explicitamente citados.
- b) Em caso de não incidência e/ou isenção de imposto, a licitante deverá indicar o documento legal que determine o benefício.
- c) Todos os preços da PROPOSTA deverão ser apresentados como definitivos, não sendo aceitos quaisquer hipóteses que tornem os preços inconclusos, tais como indicação de preços estimados, reembolso de valores não discriminados na PROPOSTA ou menções de descontos ou acréscimos de preços ou quaisquer vantagens em relação à PROPOSTA de outra licitante.
- d) Os preços apresentados, considerando os descontos, se houver, deverão ser preços finais e não serão considerados alegações e pleitos das licitantes para majoração dos preços unitários e totais.
 Os descontos, quando houver, deverão estar inclusos nos preços unitários e totais propostos.
- e) Não poderá haver cotação parcial das quantidades contidas nas planilhas de quantitativas de serviços e preços unitários constante do anexo I deste edital.
- f)Apresentar planilha de quantitativos e preços unitários de conformidade com a planilha de quantitativos e preços. O seu conteúdo deverá ser impresso em uma via, assinada pelo representante legal e pelo responsável técnico da empresa, de acordo com Lei 5.194/66 e Resolução nº 282 de 24 de agosto de 1983 do CONFEA/CREA;
- g) Informar prazo de validade da proposta, o qual não deverá ser inferior a 60 (sessenta) dias consecutivos, a contar da data de sua apresentação e o prazo de execução da obra de acordo com cronograma-físico financeiro da obra, a contar da emissão da Ordem de Serviço;
- h) Apresentar cronograma físico-financeiro, conforme Anexo I deste edital;

8.0 - FORMA E APRESENTAÇÃO:



- 8.1. Para facilitar o processamento da licitação, solicitamos que os documentos exigidos sejam apresentados, numerados, na mesma ordem indicada, precedidos de um índice;
- 8.2. Todas as folhas da proposta de preços deverão ser assinadas por um titular e um responsável técnico da licitante, conforme Lei Federal n. 5.194 de 24/12/66. O nome, título e registro no CREA do responsável técnico deverão ser indicados de forma clara;
- 8.3. Somente serão aceitas propostas de preços para a totalidade dos serviços indicados na planilha do Anexo nº I, não sendo admitida exclusão ou alteração de qualquer um deles, sob pena de imediata desclassificação;

9.0 - PROCEDIMENTO E CREDENCIAMENTO:

- 9.1. No local, dia e horário previsto no preâmbulo deste instrumento convocatório serão abertos os envelopes habilitação e proposta, de acordo com a lei, onde serão observados os seguintes procedimentos:
- 9.2. Cada proponente deverá se credenciar, por pessoa, perante a Comissão Permanente de Licitação, apresentando o solicitado a seguir:
- a) Na condição de procurador Documento oficial de identidade, cópia do contato social da empresa, instrumento público ou particular de procuração para este processo (neste caso, com firma reconhecida) ou carta de credenciamento (neste caso, com firma reconhecida) que comprove a outorga de poderes, na forma da lei, para praticar todos os atos inerentes ao certame em pauta, expedida pela licitante.
- b) Na condição de sócio, proprietário ou dirigente da sociedade Cópia do documento Oficial de Identidade e cópia do contrato social, ou equivalente, registrado no órgão de registro de comércio competente ou documentação na qual estejam expressos poderes para exercer direitos e assumir obrigações em nome da licitante;
- OBS.: Somente poderão manifestar-se em nome da empresa Licitante os representantes legais e/ou aqueles devidamente credenciados, portando CPF e RG.
- c) Para comprovação de microempresa ou empresa de pequeno porte: obrigatoriamente apresentar Certidão simplificada da Junta Comercial do Estado sede da licitante. Este documento deverá estar atualizado (com data de até 90 dias de emissão) e compatível com os dados da última alteração contratual; SOB PENA DE NÃO LHE SEREM APLICADAS NO CERTAME AS REGRAS ESTABELECIDAS PARA MICROEMPRESAS E EMPRESAS DE PEQUENO PORTE, INCLUSIVE QUANTO A QUESTÃO DA REGULARIDADE FISCAL, NOS TERMOS ESTABELECIDO NA LEI COMPLEMENTAR 123/2006 E DO EDITAL, SEM PREJUÍZO DAS DEMAIS SANÇÕES CABÍVEIS.
- 9.3. A documentação de credenciamento do representante que se fizer representar legalmente na presente licitação deverá ser entregue fora dos envelopes "HABILITAÇÃO" e "PROPOSTA", antes do início do recebimento dos mesmos.
- 9.4. Nenhuma pessoa, ainda que munida de procuração, poderá representar mais de uma empresa junto à Comissão Permanente der Licitação, na mesma licitação.
- 9.5.Os documentos de credenciamento serão rubricados pela comissão e pelos proponentes presentes, sendo em seguida juntados ao processo de licitação. A não apresentação do documento de credenciamento ou a sua incorreção não impedirá a participação da licitante no certame, porém impossibilitará o representante de se manifestar e responder pela empresa, não podendo rubricar documentos ou fazer qualquer observação ou interferir no desenvolvimento dos trabalhos.
- 9.6. A Comissão de Licitação examinará a documentação apresentada que será devidamente rubricada pelos representantes legais das licitantes e membros da Comissão de Licitação que decidirá pela habilitação ou inabilitação das participantes, dando ciência às interessadas na própria sessão ou em outra que será oportunamente convocada.



- 9.7. Na hipótese da Comissão Permanente de Licitações efetuar o julgamento e proferir o resultado na mesma sessão, verificar-se-á se todos os participantes estão presentes havendo desistência expressa do prazo recursal dos presentes ou termo de renuncia dos ausentes. Tudo será consignado em ata, quando então, preferencialmente, serão abertos os envelopes contendo as propostas na mesma reunião de abertura do envelope contendo a documentação.
- 9.7.1. A comissão e os demais licitantes que assim desejarem rubricarão os envelopes das propostas e abrir-se-á o prazo recursal. Caso estejam todos os licitantes presentes, estes serão intimados em ata, caso contrário, mediante publicação no Diário Oficial do Estado da Paraíba.
- 9.8. Caso não tenha sido julgada a habilitação, a Comissão Permanente de Licitações reunir-se-á posteriormente para a avaliação da documentação, tornando público o resultado desta fase por meio de publicação no Diário Oficial do Estado da Paraíba, quando se dará a abertura do prazo para recurso.
- 9.9. Após a fase recursal será marcada nova reunião de abertura das propostas, mediante publicação no Diário Oficial do Estado da Paraíba.
- 9.10. Aos Licitantes inabilitados serão devolvidos os envelopes fechados contendo as respectivas propostas, transcorrido o prazo recursal ou após sua denegação.
- 9.11. Das sessões realizadas, lavrar-se-ão atas circunstanciadas, das quais constarão eventuais manifestações dos representantes, que serão lidas em voz alta e assinadas por estes e pelos membros da Comissão, não sendo permitidas refutações orais, cabendo, entretanto, recurso quanto aos seus efeitos;
- 9.12. As dúvidas que surgirem durante as sessões serão resolvidas, pela Comissão de Licitação na presença dos participantes, ou relegadas para posteriores deliberações, a juízo do Presidente, devendo o fato constar das atas;
- 9.13. Após a Presidente da Comissão de Licitação declarar encerrado o prazo para recebimento dos envelopes, nenhum outro, em qualquer hipótese, será aceito;
- 9.14. Julgados os recursos ou transcorrido o prazo sem a sua interposição, a Presidente da Comissão de Licitação designará sessão de prosseguimento para abertura do ENVELOPE № 02 PROPOSTA DE PREÇOS, deverá se efetuar conforme o seguinte:
- 9.14.1. O conteúdo dos ENVELOPES Nº 02 PROPOSTA DE PREÇOS das empresas habilitadas quanto à documentação, deverá ser rubricado, obrigatoriamente, pelos membros da Comissão e pelos representantes legais presentes:
- 9.14.2. A(s) proposta(s) contida(s) nos ENVELOPES Nº 02, depois de rubricadas serão analisadas pela Comissão de Licitação e verificadas se as exigências contidas no item 07e seus subitens, deste Edital, foram atendidos;
- 9.14.3. A(s) licitante(s) poderá(ão) recorrer das decisões da Comissão Permanente de Licitação, nos termos do Capítulo V, art. 109 e seguintes da Lei Federal nº 8.666/93 e suas posteriores alterações.
- 9.15. Os envelopes contendo a proposta dos Licitantes inabilitados que não forem retirados no prazo de 15 dias serão inutilizados pela Administração.

10.0 - JULGAMENTO:

10.1 – DA HABILITAÇÃO:

- 10.1.1. Serão consideradas inabilitadas automaticamente as participantes que não apresentarem a documentação solicitada, ou apresentarem-na com vícios ou defeitos que impossibilitem seu entendimento, ou não atendam satisfatoriamente as condições deste Edital, e:
- a) Apresentar conteúdo dos envelopes, divergente do indicado no seu sobrescrito;
- b) Deixar de apresentar qualquer dos documentos exigidos para a habilitação neste certame;



c) Apresentar qualquer documento exigido para habilitação com rasura, com prazo de validade vencido ou em desacordo com as exigências estabelecidas neste Edital;

10.2 - DA PROPOSTA:

- 10.2.1. O critério de julgamento será o de menor PREÇO GLOBAL. PODERÁ ASSIM HAVER UM VENCEDOR, CORRESPONDENDO AO OBJETO DESTA LICITAÇÃO.
- 10.2.1.1. Se houver discrepância entre o preço unitário e o preço total em qualquer item, o qual será obtido pela multiplicação da quantidade pelo preço unitário correspondente, prevalecerá o valor do preço unitário e o valor do preço total será corrigido.
- 10.2.1.2. Atendendo os termos da Lei Complementar nº 123, de 14 de dezembro de 2006, após abertura dos envelopes de proposta e elaborado o Mapa Comparativo de Preços, se a proposta mais bem classificada não tiver sido ofertada por microempresa ou empresa de pequeno porte e sido verificada a ocorrência de empate entende-se por empate aquelas situações em que as propostas apresentadas pelas microempresas ou empresas de pequeno porte sejam iguais ou até 10% (dez por cento) superiores à proposta melhor proposta será assegurada, como critério de desempate, preferência de contratação para empresas enquadradas na definição de microempresa ou empresa de pequeno porte.
- 10.2.1.2.1. Para efeito do disposto no item 10.2.1.2., ocorrendo o empate, proceder-se-á da seguinte forma:
- 10.2.1.2.2 A microempresa ou empresa de pequeno porte mais bem classificada poderá, no prazo de 05 (cinco) minutos <u>após a convocação</u>, apresentar nova proposta de preço inferior àquela considerada vencedora do certame, sob pena de preclusão;
- 10.2.1.2.3. Não sendo vencedora a microempresa ou empresa de pequeno porte mais bem classificada, na forma do subitem anterior, serão convocadas as remanescentes que porventura se enquadrem nessas categorias e cujas propostas estejam dentro do limite estabelecido no subitem 10.2.1.2, a seguir, na ordem classificatória, para o exercício do mesmo direito;
- 10.2.1.3 Na hipótese de não contratação nos termos previstos nos subitens anteriores, o objeto licitado será adjudicado em favor da proposta originalmente vencedora do certame.
- 10.2.3. No caso de equivalência dos valores apresentados pelas microempresas e empresas de pequeno porte que se encontrem no intervalo estabelecido no subitem 10.2.1.2, será realizado sorteio entre elas para que se identifique aquela que primeiro poderá apresentar melhor oferta.
- 10.2.4. O disposto no subitem 10.2.1.2. somente se aplicará quando a melhor oferta inicial não tiver sido apresentada por microempresa ou empresa de pequeno porte.
- 10.2.5. A Comissão Permanente de Licitação reserva-se o direito de realizar, a qualquer momento, por si ou através de assessoria técnica, diligências no sentido de verificar a consistência dos dados ofertados pelas Licitantes, nela compreendida a veracidade de informações e circunstâncias pertinentes.

10.3. SERÁ DESCLASSIFICADA a licitante que:

- 10.3.1. Apresentar conteúdo dos envelopes, divergente do indicado no seu sobrescrito;
- 10.3.2. Propor condições ou propostas alternativas, que não as contidas neste Edital;
- 10.3.3. PROPOSTA QUE NÃO SEJA APRESENTADA EM DESCONFORMIDADE COM ESTE EDITAL:
- 10.3.4. Serão desclassificadas as propostas cujos preços ofertados sejam inexequíveis, na forma estabelecida no art. 48 da Lei N. 8.666/93, atualizada. Consideram-se manifestamente inexequíveis, no caso de licitação de menor preço, as propostas cujos valores sejam inferiores a 70% (setenta por cento) do menor dos seguintes valores: a) média aritmética dos valores das propostas superiores a 50%(cinquenta por cento) do valor orçado pela Administração ou; b) valor orçado pela Administração.



11.0 - RECURSOS

- 11.1 Os recursos administrativos deverão ser interpostos devidamente fundamentados, assinados por representante legal da recorrente e/ou credenciado com poderes para tal, dirigidos à Comissão Permanente de Licitação, protocolizados no setor competente do órgão licitante e seguirão os procedimentos estabelecidos no art. 109 e parágrafos da Lei Federal n.º 8666/93.
- 11.2 Em decorrência da atual situação de saúde mundial no tocante a pandemia do novo Coronavírus(COVID-19) serão conhecidos recursos por E-mail, devendo o impugnante protocolar legalmente a peça de forma virtual no Endereço Eletrônico: cplsaojosedepiranhas@gmail.com, ou ainda na Sala da Comissão Permanente de Licitação CPL, no prazo legal.
- 11.3 O recurso interposto fora do prazo não será conhecido.

12.0. ADJUDICAÇÃO E HOMOLOGAÇÃO:

- 12.1. A adjudicação e homologação dos serviços objeto deste Edital serão feitas à licitante vencedora com base no relatório final elaborado pela Comissão Permanente de Licitação, pela autoridade competente;
- 12.2. A empresa vencedora deverá assinar o contrato em até 05 (cinco) dias úteis após a data de convocação da assinatura do mesmo;
- 12.2.1. Após emissão da Ordem de Serviço, a empresa vencedora terá um prazo de 03 (três) dias úteis para iniciar os trabalhos, a contar da data de recebimento da Ordem de Serviço;
- 12.2.2. Para elaboração do contrato, a Licitante vencedora deverá apresentar:
- 12.2.2.1. Declaração contendo o nome e o cargo da pessoa responsável pela assinatura do Contrato, constando o nº do CPF, RG e, em anexo, o comprovante de residência.
- 12.2.2.2. Na assinatura do Contrato a Licitante vencedora deverá fornecer o número do banco, o número da agência e o número da conta corrente, para fins de pagamento.
- 12.3. Findo o prazo de 05 (cinco) dias, o não comparecimento ou recusa de assinar contrato, implicará à licitante vencedora, a aplicação das penalidades estabelecidas neste Edital.

13.0. - DA GARANTIA E ASSINATURA DO CONTRATO:

- 13.1. A licitante classificada em primeiro lugar complementará a garantia da proposta presente na habilitação, para o montante equivalente a 2,0% (dois por cento) do valor global do contrato em até 48 (quarenta e oito) horas da emissão da Ordem de Serviço;
- 13.2. A caução de garantia mencionada no item anterior poderá está de acordo com os requisitos exigidos e informados na garantia da proposta na fase de habilitação, fica a critério da licitante vencedora efetuar nas seguintes modalidades:
- a) Caução em Dinheiro;
- b) Seguro Garantia;
- c) Fiança Bancária;
- d) Título da Dívida Pública.
- 13.3. A garantia servirá para o fiel cumprimento do contrato, respondendo inclusive pelas multas eventualmente aplicadas. Se o valor da garantia for utilizado em pagamento de qualquer obrigação, a contratada deverá proceder à respectiva reposição no prazo máximo de 03 (três) dias, contados da data em que forem notificados pela Secretaria Municipal de Obras e Urbanismo.
- 13.4. A garantia (ou seu saldo) será liberada após a conclusão do contrato, mediante solicitação da contratada;
- 13.5. A garantia das demais licitantes, efetuada conforme item 6.1.6., será liberado após a assinatura do contrato com a licitante vencedora.



14.0 - PAGAMENTO DOS SERVIÇOS:

- 14.1. Pela execução dos serviços objeto da presente licitação, a PREFEITURA efetuará os pagamentos à contratada, até o dia 30 (trinta) do mês imediatamente seguinte ao da execução dos serviços, mediante apresentação de faturas, com base em medição que será realizada pela fiscalização da PREFEITURA, precedida da Solicitação de Medição, devidamente protocolado. Termo de Vistoria emitido pela fiscalização, comprovante da matricula da obra dos recolhimentos tributáveis, principalmente FGTS, do ISS e pagamento do pessoal empregado nesta obra, vencidos até, a data de apresentação da fatura pertinente. O pagamento dos serviços será efetuado com a devida apresentação da nota fiscal, com base em medição que será realizada pela fiscalização da PREFEITURA:
- 14.1.1. O PAGAMENTO SOMENTE SERÁ LIBERADO mediante apresentação da nota fiscal de serviços, com a total descrição detalhada dos serviços prestados (conforme cronograma) e referência da obra e convênio, confirmados pela fiscalização. A nota fiscal deve estar totalmente preenchida, indicar o número da medição; constar número contrato; inserir número do convênio, ano, programa e objeto; havendo recibo descriminar todos os dados da empresa; havendo aditivo mencionar o número do aditivo; juntar ainda ART DA EXECUÇÃO E DA FISCALIZAÇÃO.
- 14.1.2. A nota fiscal faturada com defeitos ou vícios, ou ainda aquela que não cumprir com o disposto no item 14.1.1 do Edital, deverá ser retificada/substituída/complementada sendo que o prazo de pagamento reiniciará após a regularização, sem quaisquer ônus para a Contratante.
- 14.2. No caso do não cumprimento do prazo estabelecido acima, as faturas serão atualizadas financeiramente pelo IGP-M (Índice Geral de Preços de Mercado), publicada pela revista Conjuntura Econômica da Fundação Getúlio Vargas), calculado "pró-rata die", considerando-se o mês do efetivo pagamento e o mês da comprovação da regularidade da documentação fiscal apresentada; 14.3. A fiscalização do município, por meio de servidor determinado, engenheiro fiscal, atestará mensalmente o BOLETIM DE MEDIÇÃO dos serviços efetuados comprovando o serviço faturado com o respectivo serviço executado, de acordo com cronograma físico-financeiro. Deve acompanhar o boletim de medição, e também atestado: a Memória de cálculo respectivo e o relatório fotográfico desse serviço mensal;
- 14.3.1. A contratada deve apresentar a comprovação de matrícula da obra no Cadastro Específico do INSS (CEI), junto à previdência social, sendo essa condição para realização de pagamento.
- 14.3.2. A contratada terá que comprovar pagamento do pessoal, como folha de pagamentos e outros, assinado pelos funcionários ou comprovante de transferência bancário para conta pessoal destes.
- 14.3.3. Prova de recolhimento junto ao INSS, vinculado a matrícula da obra. No caso da empresa optar por reter os encargos previdenciários, deverá especificar no corpo da nota fiscal, desmembramento de material de mão-de-obra (este nunca inferior a 30% do valor da N.F.) e o destaque "nota fiscal sujeita á retenção de encargos previdenciários, conforme instrução normativa emitida pelo INSS";
- 14.3.4. Prova de recolhimento junto ao FGTS, recolhimento vinculado ao CNPJ da empresa, GFIP, guia de recolhimento do FGTS e informações a previdência social;
- 14.4. Apresentar certidão negativa débitos: FGTS; Fazenda Nacional, relativo a tributos federais quanto à contribuição previdenciária, e no âmbito da procuradoria da Fazenda Nacional; Fazenda Estadual; Fazenda Municipal, sede da empresa e sede da prefeitura; Trabalhista.
- 14.5. Os preços propostos pela licitante em reais, serão fixos e irreajustáveis pelo período preferencialmente de 01 (um) ano, a partir da data das propostas apresentadas ao Município.

15.0 - DA REVISÃO CONTRATUAL:



- 15.1. O valor contratual poderá ser revisto mediante solicitação da Contratada com vista à manutenção do equilíbrio econômico–financeiro do contrato na forma do artigo nº 65, Inciso II alínea d, da Lei nº 8.666/93, e observados os itens subsequentes deste Edital;
- 15.2. As eventuais solicitações, observado o disposto no item anterior, deverão fazer-se acompanhar de comprovação de superveniência do fato imprevisível ou previsível, porém de consequências incalculáveis bem como de demonstração analítica de seu impacto, nos custos do Contrato.

16.0 - DOS CONTRATOS E PRAZO:

- 16.1 As obrigações decorrentes desta Licitação constarão de Contrato, Anexo do Edital, a ser firmado entre a proponente vencedora e o município de SÃO JOSÉ DE PIRANHAS PB, fiscalizado através da Secretaria Municipal de Obras e Urbanismo.
- 16.2- O prazo de vigência deste Contrato será de 12 (Doze) meses a contar da data de sua assinatura, e o prazo de execução desses serviços e obras será de acordo com o cronograma do respectivo projeto a contar da emissão da Ordem de Serviço, podendo ser prorrogado, a critério exclusivo da Administração Municipal, mediante Termo Aditivo.
- 16.3. O objeto contratual poderá ser acrescido ou reduzido de acordo com o disposto no art. 65 da Lei Federal n.º 8.666/93. A duração do Contrato resultante deste Edital e suas prorrogações obedecerão ao disposto no artigo 57 da Lei n.º 8.666/93.
- 16.4. Farão parte integrante do Contrato todos os documentos apresentados pela Licitante vencedora que tenham servido de base à Licitação, bem como as condições estabelecidas neste Edital.

17.0 - DAS OBRIGAÇÕES DA CONTRATADA:

- 17.1. Manter seus funcionários sempre identificados e uniformizados durante a execução dos serviços.
- 17.2. Responder por quaisquer danos pessoais ou materiais ocasionados por seus funcionários em serviço, causados a terceiros ou as Secretarias Municipais, mesmo quando utilizando equipamentos da Secretaria do município.
- 17.3. Manter preposto com competência técnica e jurídica, aceito pela PREFEITURA, no local da obra ou servico, para representá-la na execução do contrato.
- 17.4. A contratada deverá manter no local dos serviços, aceito pela contratante, um preposto para representá-la na execução do contrato; e manter seus funcionários sempre identificados e uniformizados durante a execução dos serviços.
- 17.5. Substituir qualquer componente da equipe que apresentar comportamento inadequado ou indecoroso, ou não demonstrar qualificação para os serviços que são objeto do Contrato, no prazo máximo de 24 horas.
- 17.6. Não permitir que componentes das equipes de trabalho, enquanto estiverem a serviço do Município, executem serviço para terceiros.
- 17.7. Não permitir que seus funcionários solicitem qualquer tipo de gratificação.
- 17.8. Manter nas frentes de serviço pessoa autorizada a atender e fazer cumprir as determinações dos fiscais designado pela prefeitura.
- 17.9. Sanar imediatamente quaisquer irregularidades ou defeitos verificados pela fiscalização da Secretaria Municipal de Obras e Urbanismo na execução dos serviços.
- 17.10. Acatar, em todos os seus termos, as determinações de segurança que venham a ser implantadas através de Ordens de Serviço expedidas pelo Município.
- 17.11. Além das disposições acima, a empresa contratada estará sujeita às seguintes obrigações:



- 17.12. Apresentar, quando solicitado, documentos que comprovem o cumprimento da legislação em vigor quanto às obrigações assumidas no contrato, em especial encargos sociais, trabalhistas, previdenciários, tributários, fiscais e comerciais.
- 17.13. Informar imediatamente a Secretaria de Obras e Urbanismo, por escrito, quaisquer problemas ocorridos durante a execução dos serviços.
- 17.13.1. Atender as solicitações da fiscalização da prefeitura, para fornecimento de informações de dados sobre os serviços, dentro dos prazos estipulados.
- 17.13.2. A Contratada deverá cumprir todas as disposições legais pertinentes a segurança do trabalho às quais estão sujeitos contratos de trabalho regidos pela CLT, independente do seu quadro de pessoal enquadrar-se nesta situação.
- 17.13.3. Manter "equipe de higiene e segurança do trabalho" de acordo com a legislação pertinente e aprovação da PREFEITURA.
- 17.13.4. Regularizar perante o Conselho Regional de Engenharia, Arquitetura e Agronomia CREA-PB e outros órgãos, o contrato decorrente da presente licitação, conforme determina a Lei nº 5.194 de 24.02.66 e Resolução nº 104 de 22.05.70 do CONFEA.
- 17.13.5. Recolher junto a Tesouraria Municipal, representada pelo Setor de Tributação da Prefeitura Municipal de São José de Piranhas-PB, o ISSQN, devendo observar o disposto no Art. 108, § 7°("Na prestação dos serviços de obras de engenharia, referidos nos subitens 7.02 e 7.05 do Art. 98, da Lei Complementar Nº 633/2019, de 05/11/2018, a base de cálculo é o preço total dos serviços, deduzidas as parcelas correspondentes ao valor dos materiais empregados, limitados a 50% (cinquenta por cento), fornecidos pelo prestador dos serviços e incorporados definitivamente nas obras.
- 17.13.6 Recolher junto a Tesouraria Municipal, representada pelo Setor de Tributação da Prefeitura Municipal de São José de Piranhas-PB, a Taxa de Processamento da Despesa Pública em que o credor municipal deverá fazer prova do recolhimento da TPDP antes do pagamento que lhe for devido. Salientando ainda, a alíquota de 1% ou 2% sobre o valor dos contratos assinados variando conforme porte econômico da empresa, conforme Art. 305 § 1º, da Lei Municipal nº 597/2017, de 11/09/2017 e conforme Lei Complementar Nº 633/2019, de 05/11/2018, "2.1.(B)."
- 17.13.7. A empresa vencedora deverá disponibilizar equipe e materiais suficientes para cumprir o cronograma da obra em prazo concomitante.

18.0 - DAS OBRIGAÇÕES DA CONTRATANTE:

- 18.1. Efetuar o pagamento na forma convencionada no presente instrumento, dentro do prazo previsto, desde que atendidas às formalidades pactuadas.
- 18.2. Notificar à Contratada, imediatamente, sobre as faltas e defeitos observados na execução do especificado neste Contrato.

19.0 - DA FISCALIZAÇÃO:

- 19.1. A fiscalização do Contrato será exercida pela Secretaria de Obras e Urbanismo através do seu Secretário Municipal e dos seus técnicos, sendo gestor do Contrato o servidor indicado pelo município, ou ainda por empresa contratada para esse fim.
- 19.2 A fiscalização poderá proceder qualquer determinação que seja necessária a perfeita execução dos serviços, inclusive podendo determinar a paralisação dos mesmos quando não estiver havendo atendimento às cláusulas contratuais.
- 19.3 A fiscalização de que tratam os subitens anteriores não isenta a Licitante vencedora das responsabilidades assumidas com a celebração do Contrato.

20.0 - DISPOSIÇÕES CONTRATUAIS:



- 20.1. O contrato decorrente desta licitação, cuja minuta encontra-se no anexo do presente Edital, será formalizado através de termo em conformidade com legislação pertinente, fazendo dele, com os seus anexos e a proposta da concorrente vencedora, parte integrante deste edital;
- 20.2. O preço unitário para execução dos serviços constantes da licitação e objeto da proposta, com os reajustes previstos neste Edital, será, a qualquer título, a única remuneração devida à firma contratada. No referido preço estão incluídos o pagamento da mão-de-obra necessária e adequada a sua perfeita execução, os encargos sociais a ela referentes e as despesas com material de limpeza, equipamentos, veículos, sua manutenção e conservação;
- 20.3. A partir do início efetivo dos serviços, será instituído um livro de ocorrência, onde deverão constar as comunicações, por ventura necessitem de registro. Esse livro independente de atribuições deverá ser atualizado e visto pelas partes e deverá permanecer na sede da Secretaria Municipal de Obras e Urbanismo, em local de fácil acesso à contratada:

21.0 - MULTA E PENALIDADES:

21.1. Pelo descumprimento das obrigações assumidas, o licitante estará sujeito as penalidades da lei, assegurados o contraditório e a prévia defesa, ficando sob responsabilidade da PREFEITURA. 21.1.1 - MULTAS POR ATRASO CONTRATUAL: A multa global será calculada pela seguinte fórmula:

 $M = (0.01V / P) \times N$

Onde:

M = Valor da multa em Reais;

V = Valor inicial do contrato em Reais reajustado;

P = Prazo contratual de execução, em dias corridos;

N = Números de dias corridos que exceder a data contratual marcada para entrega dos serviços, devendo no caso existir prorrogação, a contagem ser feita após a data da referida prorrogação.

- 21.1.2 A multa, dependendo da PREFEITURA, poderá ser aplicada parcialmente, isto quando houver atraso na execução das parcelas, onde o valor de N seria o número de dias corridos que exceder a data de término da referida parcela, no cronograma físico-financeiro da proposta e V o valor atualizado da parcela.
- 21.1.3 O descumprimento do prazo na implantação dos serviços, bem como as infringências das obrigações contratuais ensejará a aplicação de multas moratórias.

22.0 - DA INEXECUÇÃO DO CONTRATO:

- 22.1- Pela inexecução total ou parcial dos serviços poderá a contratante, garantida a prévia defesa da licitante, aplicar as seguintes sanções:
- 22.1.1 Advertência;
- 22.1.2 Multa equivalente a 0,1% (um décimo por cento) do valor global do contrato.
- 22.1.3 Suspensão temporária de participar em licitação e impedimento de contratar com esta PM, por prazo não superior a 02 (dois) anos.
- 22.1.4 Declaração de inidoneidade para licitar ou contratar com a Administração pública, enquanto perdurarem os motivos determinantes da punição ou até que seja promovida a reabilitação perante a própria autoridade que aplicou a penalidade;

23.0 - DA RESCISÃO DO CONTRATO:



- 23.1 O contrato será rescindido de pleno direito, independente de notificação ou interpelação judicial ou extrajudicial, sem qualquer espécie de indenização, nos casos previstos nos artigos 77 e 78, obedecendo, ainda, ao disposto nos artigos 79 e 80 da Lei Federal nº 8666/93.
- 23.1.1 Quando a rescisão ocorrer com base nos incisos XII a XVII do citado art. 78 da Lei nº 8.666/93, sem que haja culpa da CONTRATADA, será esta ressarcida dos prejuízos comprovados que houver sofrido, tendo ainda direito a devolução de garantia, aos pagamentos devidos pela execução do contrato até a data da rescisão e ao pagamento do custo da desmobilização.
- 23.1.2 A rescisão de que trata os incisos I a XII e XVII do supracitado artigo, sem prejuízo das sanções descritas na Lei acarretará as consequências previstas nos incisos do art. 80 da Lei nº 8.666/93.
- 23.2 A rescisão administrativa será apreciada e precedida de autorização escrita e fundamentada da autoridade competente, atendida a conveniência dos serviços, recebendo a CONTRATADA o valor dos serviços executados.
- 23.3 Constituem motivos para rescisão dos contratos:
- 23.3.1 O não cumprimento ou cumprimento irregular sistemático de cláusulas contratuais, especificações, planos de trabalhos, projetos ou prazos contratuais;
- 23.3.2 Atraso não justificado na execução dos serviços;
- 23.3.3 Paralisação da execução dos serviços sem justa causa ou prévia comunicação ao contratante:
- 23.3.4- O desatendimento das determinações regulares da fiscalização;
- 23.3.5- A decretação de falência ou instauração de insolvência civil;
- 23.3.6 A dissolução da sociedade:
- 23.3.7- Por razões de interesse público e alta relevância e amplo conhecimento, a contratante poderá promover a rescisão unilateral do contrato mediante notificação por escrito à contratada ou mediante publicação, que acontecerá com antecedência mínima de 05 (cinco) dias;
- 23.3.8 Qualquer que seja o fundamento da rescisão antecipada, responderá a garantia de fiel execução pelas obrigações da contratada, somente sendo liberada mediante comprovação de ter havido a rescisão dos contratos de trabalho do pessoal e satisfeitas todas as obrigações trabalhistas e previdenciárias.

24.0 - ANEXOS:

- 24.1 Encontram-se anexos ao presente edital os seguintes documentos como se aqui estivessem transcritos:
- Anexo I Projeto Básico, Resumo Orçamentário, Planilha Orçamentária, Memória de Cálculo, Cronograma Físico-Financeiro, BDI, Encargos Sociais e Anotação de Responsabilidade Técnica ART;
- Anexo II Modelo da Declaração para Microempresa e Empresa de Pequeno Porte:
- Anexo III Modelo da Declaração de Idoneidade;
- Anexo IV Modelo da Declaração de cumprimento do Art. 7º da CF:
- Anexo V Modelo de Declaração de Visita Técnica,
- Anexo VI- Minuta do Contrato.

25.0 - DISPOSIÇÕES FINAIS:

- 25.1 As licitantes interessadas devem ter pleno conhecimento dos elementos constantes do edital, bem como de todas as condições gerais e peculiares das áreas definidas, não podendo invocar nenhum desconhecimento como elemento impeditivo da formulação da sua proposta ou do perfeito cumprimento do contrato:
- 25.2 A contratante poderá a qualquer tempo, justificadamente, anular ou revogar esta licitação;



- 25.3 Os quantitativos apresentados no presente Edital, no Anexo I, são meramente estimativos, podendo sofrer variações para mais ou para menos, devido à natureza dos serviços, respeitadas a legislação em vigor.
- 25.4 Demais informações relativas a presente Licitação serão prestadas no Setor de Licitações da Prefeitura de São José de Piranhas-PB, na Rua Inácio Lira, 363 Centro, de segundas às sextasfeiras, das 7h às 13h.
- 25.5 A Prefeitura de São José de Piranhas-PB, reserva-se o direito de revogar a presente Licitação por razões de interesse público decorrente de fato superveniente devidamente comprovado, devendo anulá-la por ilegalidade, de ofício ou por provocação de terceiros, mediante parecer escrito e devidamente fundamentado, podendo ser revogada/anulada no todo ou em parte.
- 25.6 A participação na presente Licitação implica em concordância, por parte da empresa Licitante, com todos os termos e condições deste Instrumento convocatório, conforme sua declaração.
- 25.7 O Licitante é responsável, sob as penas da lei, pela fidelidade e legitimidade das informações e dos documentos apresentados em qualquer fase desta Licitação.
- 25.8 Fica eleito o foro a que pertencer este município, no Estado da Paraíba, para dirimir litígios resultantes deste Instrumento convocatório.

São José de Piranhas-PB, 27 de janeiro de 2022.
Helder de Lima Freitas Presidente da CPI



ANEXO I

TOMADA DE PREÇOS Nº 00002/2022

► Anexo I – Memorial Descritivo - Projeto Básico, Resumo Orçamentário, Planilha Orçamentária, Memória de Cálculo, Cronograma Físico-Financeiro, BDI, Encargos Sociais e Anotação de Responsabilidade Técnica – ART.

ESTADO DA PARAÍBA PREFEITURA MUNICIPAL DE SÃO DE JOSÉ PIRANHAS SECRETARIA MUNICIPAL DE OBRAS E URBANISMO

PROJETO DE PAVIMENTAÇÃO EM PARALELEPÍPEDO NO BAIRRO SÃO SEBASTIÃO

Responsável Técnico: Arquiteto e urbanista

Adson Edno Silva Diniz

CAU: A109646-0

São José de Piranhas – PB Novembro 2021

1. MEMORIAL DESCRITIVO

1.1. APRESENTAÇÃO

O presente projeto técnico tem como objetivo apresentar diretrizes e condições para a execução de pavimentação em paralelepípedo no Bairro São Sebastião (próximo Corcino Batista), Travessa 01 (com Aureliano Pessoa), Travessa 02 (com Corcino Batista), Travessa 03 (com Travessa 02), Travessa 07 (com Corcino Batista), Travessa 08 (com r. Fco de Assis), Rua Francisco de Assis da silva, Rua Justino Cavalcante e Rua José Lins. Na cidade de São José de Piranhas.

Este projeto é parte integrante de um estudo mais amplo que visa a pavimentação de várias ruas daquele município e que foi elaborado por meio de contrato celebrado com a Prefeitura Municipal.

1.2. CARACTERIZAÇÃO DO MUNICÍPIO DE SÃO JOSÉ DE PIRANHAS-PB

1.2.1. Localização e Acesso

O município de São José de Piranhas está localizado no extremo Oeste da Paraíba, limitando-se a Leste com Carrapateira e Aguiar, ao Sul Monte Horebe, Serra Grande e São José de Caiana, A Norte Cajazeiras, Nazarezinho e Cachoeira dos Índios e a Oeste com Barro no Estado do Ceará. Ocupa uma área de 697,9 km2, inserida nas folhas Itaporanga (SB.24-Z-C-II), Milagres (SB.24-Z-C-I), Cajazeiras (SB.24-Z-A-IV) e Souza (SB.24-Z-A-V), escala 1:100.000, editadas pelo MINTER/SUDENE em 1972.

A sede municipal apresenta uma altitude de 320 m e coordenadas geográficas de 38° 30' 07" longitude oeste e 07° 07' 15" de latitude sul.

O acesso a partir de João Pessoa é feito através da BR-230 até cerca de 16 km após a cidade de Cajazeiras, onde toma-se a PB-400, percorrendo-se 32 km até a sede municipal, a qual dista 492,0 km da capital. Abaixo segue mapa de localização do município:

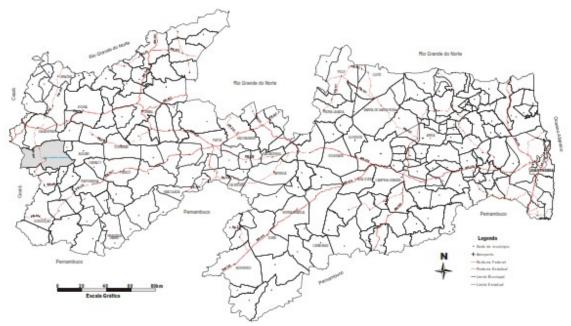


Figura 1: Mapa do Estado da Paraíba com localização do município de São José de Piranhas.

1.2.2. Aspectos Socioeconômicos

O município foi criado pela lei nº 791 de 22 de dezembro de 1885. De acordo com último censo do IBGE, a comunidade possui uma população de 17.876 habitantes, dos quais 8.962 são homens e 8.914 mulheres. Desse total o número de alfabetizados com idade igual ou superior a 10 anos é de 9.699, o que corresponde a uma taxa de alfabetização de 68,1%. A cidade contém cerca de 4.400 domicílios particulares e permanentes. No setor de saúde o serviço é prestado por 02 hospitais e 05 unidades ambulatoriais. A educação conta com o concurso de 78 estabelecimentos de ensino fundamental e 03 de ensino médio. A agricultura constitui a principal atividade econômica da comunidade, seguida pelo comércio e a pecuária.

1.2.3. Aspectos Fisiográficos

Em termos climatológicos o município acha-se inserido no denominado "Polígono das Secas", constituindo um tipo semiárido quente e seco, segundo a classificação de Koppen (1956). As temperaturas são elevadas durante o dia, amenizando a noite, com variações anuais dentro de um intervalo 23 a 30° C, com ocasionais picos mais elevados, principalmente durante a estação seca. O regime pluviométrico, além de baixo é irregular com médias anuais de 849,6 mm/ano e

mínimas e máximas de 201,3 e 1561,3 mm/ano. No geral, caracteriza-se pela presença de apenas 02 estações: a seca que constitui o verão, cujo clímax é de setembro a dezembro e a chuvosa denominada pelo sertanejo de inverno, restrito a um período de 3 a 4 meses por ano.

A vegetação é de pequeno porte, típica de caatinga xerofítica, onde se destaca a presença de cactáceas, arbustos e arvores de pequeno a médio porte.

Os solos são resultantes da desagregação e decomposição das rochas cristalinas do embasamento, sendo em sua maioria do tipo Podizólico Vermelho-Amarelo de composição arenoargilosa, tendo-se localmente latossolos e porções restritas de solos de aluvião.

A rede de drenagem é do tipo intermitente e seu padrão predominantemente dentrítico. Devido à existência de fraturas geológicas, mostra variações para retangular e angular. Os riachos e demais cursos d'água que drenam a área, constituem afluentes da denominada Bacia do Rio Piranhas, o qual permite a construção de expressivas barragens como a de Bom Jesus, utilizada para abastecimento humano, animal e lides agrárias.

O relevo acha-se incluso na denominada "Planície Sertaneja", a qual constitui um extenso pediplano arrasado, onde localmente se destacam elevações residuais alongadas e alinhadas com o "trend" da estrutura geológica regional.

1.2.4. Aspectos de Infraestrutura

O município dispõe de serviço de telefonia fixa e móvel. A cidade possui a grande maioria de suas ruas pavimentadas com paralelepípedos.

O sistema de abastecimento de água existente é gerido e operado pela Companhia de Água e Esgotos da Paraíba e atende toda a malha urbana municipal. A cidade não dispõe de sistema público de coleta e tratamento de esgotamento sanitário, contudo todas as residências são dotadas de sistema individualizado de tratamento composto por fossa e sumidouro.

1.3. SOLUÇÃO PROPOSTA

1.3.1. Considerações Gerais

Neste projeto, está previsto a pavimentação em paralelepípedos no Bairro São Sebastião (próximo Corcino Batista), Travessa 01 (com Aureliano Pessoa), Travessa 02 (com Corcino Batista), Travessa 03 (com Travessa 02), Travessa 07 (com Corcino Batista), Travessa 08 (com r. Fco de Assis), Rua Francisco de Assis da Silva, Rua Justino Cavalcante e Rua José Lins. totalizando uma área de 6.887,60 m² de calçamento.

Toda a pavimentação das citadas áreas será feita com a utilização de pedras graníticas no formato de paralelepípedo, com dimensões de 0,18x0,13x0,10m, assentadas sobre colchão de areia, com altura de 0,10m, e rejuntadas com argamassa de cimento e areia no traço 1:3. O espaçamento das juntas será de 1,50cm. A disposição deste assentamento segue esquematizada na figura 1.

A drenagem de águas pluviais de todas as ruas será realizada de forma superficial. Para garantir tal drenagem, em todo o perímetro serão executados meios-fios em concreto pré-fabricado, com dimensões de 1,00x0,15x0,30m, rejuntados com argamassa de cimento e areia no traço 1:3.

A pavimentação das ruas propostas foi concebida com inclinações transversais no sentido do centro da rua caindo para os meios fios, evitando assim acúmulo de água sobre o pavimento.

Para facilitar o passeio dos pedestres está prevista a execução de calçadas laterais, nos lotes que não possuem calçadas, nas ruas a serem pavimentadas. As calçadas ora projetadas terão larguras variáveis, de acordo com a dimensão das ruas a serem pavimentadas e serão executadas em concreto simples. Nas calçadas, onde for possível, está prevista a implantação de rampas com rebaixamento do meio-fio para facilitar a acessibilidade e circulação dos portadores de deficiência. Tais rampas serão executadas em concreto e devidamente sinalizadas, de acordo com os preceitos das normas de acessibilidade.

Serão implantadas também, em todas as ruas contidas neste projeto, placas de sinalização viária e de indicação dos nomes das referidas ruas, seguindo padronização do Conselho Nacional de Trânsito.

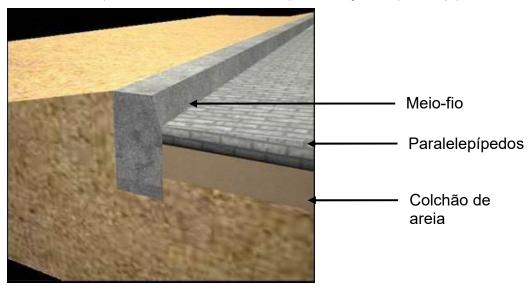


Figura 1: Detalhe esquemático do assentamento da pavimentação em paralelepípedo.

1.3.2. Considerações Específicas

A seguir, descreveremos as áreas a serem pavimentadas de cada uma das ruas beneficiadas pelo projeto:

Bairro São Sebastião (próximo Corcino Batista)

Travessa 01 (com Aureliano Pessoa): área de pavimentação de 308,48 m².

Travessa 02 (com Corcino Batista): área de pavimentação de 428,77 m².

Travessa 03 (com Travessa 02): área de pavimentação de 161,86 m².

Travessa 07 (com Corcino Batista): área de pavimentação de 196,15 m².

Travessa 08 (com r. Fco de Assis): área de pavimentação de 200,22 m².

Rua Francisco de Assis da silva: área de pavimentação de 902,82 m².

Rua Justino Cavalcante: área de pavimentação de 259,06 m².

Rua José Lins: área de pavimentação de 222,00 m².

2. ESPECIFICAÇÕES TECNICAS

2.1. SERVIÇOS PRELIMINARES

A contratada, antes de iniciar as obras, deverá apresentar à fiscalização, cópia da ART (Anotações de Responsabilidade Técnica) emitida pelo CREA-PB, devidamente quitada e a matrícula da obra junto ao INSS (Instituto Nacional de Seguridade Social).

Em local de destaque visual, a contratada deverá fixar a placa da obra, nas dimensões de (4,00x2,50)m no modelo adotado pela PMSJP.

Fica a contratada obrigada a obter todas as licenças, aprovações e franquias necessárias aos serviços contratados, pagando os emolumentos e taxas previstos em lei.

A empresa contratada será responsável pela higiene e segurança da obra, estando obrigada a cumprir as exigências determinadas pela administração pública e particular, pelas normas de segurança do trabalho nas atividades da construção civil.

2.2. LOCAÇÃO COM AUXILIO TOPOGRÁFICO

A via deverá ser locada com auxílio de topógrafo para assim evitar falhas na execução e não ocorra diminuição nas seções das vias previstas em projeto.

2.3. REGULARIZAÇÃO DO TERRENO

A superfície a ser pavimentada deverá ser regularizada para melhor receber o colchão e o próprio pavimento. A Regularização do terreno é executada na camada superior destinada a conformar o leito estradal, transversal e longitudinalmente, de modo a torná-lo compatível com as exigências geométricas do Projeto. Esse serviço será executado com a utilização de motoniveladora.

2.4. COLCHÃO DE AREIA

Deverá ser executado um aterro (colchão) de areia grossa na altura mínima de 10,00 cm para recebimento do Paralelepípedo sobre a superfície depois de executada a regularização. O colchão de Areia será executado simplesmente para assentamento das pedras e não deverá ser executado com a função de conformar geometricamente nem de elevar o greide da via.

2.5. PAVIMENTAÇÃO

As pedras deverão ter formato retangular com textura homogênea, isenta de fendas e alterações e com condições satisfatórias de dureza e tenacidade.

Deverá ser observado o caimento transversal do pavimento, conforme seção tipo, para adequado escoamento de águas pluviais.

Inicialmente cravam-se três pares de ponteiros de aço, cada ponteiro distanciado do seu par em no máximo 10 metros, nos seguintes alinhamentos de referência: Eixo da Rua, Bordo Esquerdo e Bordo Direito do Calçamento.

Distendem-se fortemente cordéis longitudinais a rua entre ponteiros do mesmo alinhamento. Transversalmente ao eixo, com uso de ponteiros auxiliares, distende-se a cada 2,50m, ou menor se for necessário, cordéis do eixo para cada bordo.

Colocada a rede de cordéis, inicia-se o assentamento da primeira fileira de paralelepípedos, ao lado de um dos cordéis transversais. O paralelepípedo é assentado sobre o colchão de areia, de modo que sua face superior fique cerca de 1cm acima do cordel, em seguida o calceteiro golpeia o paralelepípedo, o segundo será colocado ao seu lado, tocando-o ligeiramente, formando uma junta apenas pelas irregularidades das faces dos paralelepípedos, sendo assentado igualmente ao primeiro. A fileira deve progredir pelo alinhamento do cordel até encontrar a guia (ou cordão) de confinamento. A segunda fileira deverá ser assente fazendo-se coincidir as juntas entre pedras com o terço médio dos paralelepípedos da 1ª. fileira,

e assim por diante, procurando-se tanto quanto possível fazer a coincidência das juntas entre pedras das fileiras alternadas.

No encontro com as guias, o paralelepípedo de uma fileira deve ter comprimento aproximadamente igual à metade do paralelepípedo da fileira vizinha.

As juntas longitudinais e transversais não poderão exceder a 1,5cm.

2.6. MEIO-FIO

Serão escavadas valas para fixação das banquetas, após a execução da escavação os meios-fios serão posicionados, de forma nivelada e alinhada. As guias serão escoradas no aterro das calçadas laterais. O rejuntamento deverá ser executado com argamassa de cimento e areia, traço 1:3 e em seguida deverão ser caiados com duas demãos.

2.7. CALÇADA EM CONCRETO

As calçadas serão executadas em concreto com 7,00 cm (sete centímetros) de espessura, sobre terreno previamente nivelado e compactado.

A mistura de concreto deverá ser feita em betoneira mecânica, com controle do traço e da quantidade adequada de água; o lançamento será feito para uma única camada, sendo vedado o uso de massa para complementação da espessura especificada; o adensamento será mecânico, por meio de vibradores de mergulho ou de placa, até que seja verificado o perfeito adensamento do concreto, nem insuficiente, que permita a formação de bolhas e falhas, nem excessivo, que permita a fuga da água determinando uma cura inadequada; o acabamento será executado por desempenamento com ferramentas apropriadas; eventuais falhas de acabamento serão corrigidas na hora, com a utilização da massa que sobrar do mesmo concreto.

2.8. CONSIDERAÇÕES GERAIS

Após a conclusão da obra, esta deverá ser completamente limpa antes de ser entregue ao poder público, e todo o material oriundo de resto de obra devera ser retirado e levado para local apropriado.

Quaisquer procedimentos que por ventura necessitem ser adotados durante a execução da obra e que não estejam previstos neste memorial descritivo deverão ser devidamente acordados com a fiscalização, e registrados em Livro Diário de Obras.

A obra será entregue em perfeito estado de limpeza e conservação, com todas as instalações e equipamentos em perfeitas condições de funcionamento e devidamente testados.

Uma vistoria final deverá ser feita, após o que será emitido o Termo de Entrega Provisória, onde deverão constar todas as pendências e/ou problemas verificados na vistoria. Todas as correções necessárias serão executadas sem ônus para o Contratante.

OBS: Todos os serviços acima descritos deverão obedecer às medidas do projeto.

3. ORÇAMENTO

PREFEITURA MUNICIPAL DE SÃO DE JOSÉ DE PIRANHAS - PB SECRETARIA DE OBRAS E URBANISMO OBRA: IMPLANTAÇÃO DE PAVIMENTAÇÃO EM PARALELEPIPEDO NO BAIRRO SÃO SEBASTIÃO. PLANILHA ORCAMENTARIA ÍNDICE BDI SERVIÇOS COM DESONERAÇÃO: REFERÊNCIA PREÇO PREÇO ITEM **DESCRIÇÃO** LINIDADE QUANTIDADE CINIADI UNITÁRIO TOTAL 04/2021 01 SERVIÇOS PRELIMINARES SUB TOTAL R\$... 2.020,14 R\$ 01.01 PLACA INDICATIVA DE OBRA R\$ 336,69 R\$ 2.020,14 DER0620100 M2 6,00 TRAVESSA 01 (COM AURELIANO PESSOA) SUB TOTAL R\$. R\$ 34.129,88 02 02.01 SERVIÇOS TOPOGRAFICOS 02.01.01 LOCAÇÃO DE PAVIMENTAÇÃO. AF_10/2018 М 45,40 R\$ 0,60 R\$ 27,24 99064 TERRAPLENAGEM 02.02 REGULARIZACAO DE SUPERFICIES COM MOTONIVELADORA. 02.02.01 M2 308,48 R\$ 0,10 R\$ 30,85 100575 AF 11/2019 02.03 **PAVIMENTAÇÃO** EXECUÇÃO DE PAVIMENTO EM PARALELEPÍPEDOS, REJUNTAMENTO 79,27 02 03 01 M2 R\$ R\$ 24.453.21 101169 308.48 COM ARGAMASSA TRAÇO 1:3 (CIMENTO E AREIA). AF_05/2020 ASSENTAMENTO DE GUIA (MEIO-FIO). CONFECCIONADA EM CONCRETO PRÉ-FABRICADO. DIMENSÕES 100X15X13X30 CM 90.80 60.03 R\$ 5.450.72 94273 (COMPRIMENTO X BASE INFERIOR X BASE SUPERIOR X ALTURA), PARA VIAS URBANAS (USO VIARIO). AF_06/2016 PINTURA DE MEIO-FIO COM TINTA BRANCA A BASE DE CAL (CAIAÇÃO). 02.03.03 22.70 R\$ 1,26 R\$ 28,60 102498 AF 05/2021 SERVIÇOS COMPLEMENTARES EXECUÇÃO DE PASSEIO (CALCADA) OU PISO DE CONCRETO COM 02.04 CONCRETO MOLDADO IN LOCO, FEITO EM OBRA, ACABAMENTO R\$ 736.26 R\$ 3.017.05 02.04.01 М3 4.10 94990 CONVENCIONAL, NÃO ARMADO. AF_07/2016 PINTURA DE PISO COM TINTA ACRILICA, APLICAÇAO MANUAL, 2 DEMÃOS, INCLUSO FUNDO PREPARADOR. AF_05/2021 PISO TATIL DIRECIONAL E/OU ALERTA, DE CONCRETO, NA COR 02.04.02 M2 0,00 R\$ 17.49 R\$ 102491 NATURAL, P/DEFICIENTES VISUAIS, DIMENSÕES 25X25CM, APLICADO 02.04.03 M2 0.00 R\$ 104.95 R\$ 09418/ORSE COM ARGAMASSA INDUSTRIALIZADA AC-II, REJUNTADO, EXCLUSIVE REGULARIZAÇÃO DE BASE ESCAVAÇÃO MANUAL DE VALA COM PROFUNDIDADE MENOR OU 02.04.04 М3 1.89 R\$ 70.28 R\$ 132.69 93358 A 1,30 M. AF_02/2021 ALVENARIA DE PEDRA ARGAMASSADA 02 04 05 МЗ 2.83 R\$ 297,50 R\$ 842,52 DER0334901 <mark>SINALIZAÇÃO VIARIA VERTICAL</mark> ISINALIZAÇÃO VERTICAL, C CHAPAS PLANAS DE AÇO ZINCADO №16 02.05 CONFORMIDADE C NORMA ABNT NBR 11904:2015, SUPORTE DE FIXAÇÃO EM SECÇÃO QUADRADA DE 3" MADEIRA DE LEI, PINTADO DUAS DEMÃOS,

03	TRAVESSA 02 (COM CORCINO BATISTA)	SU	JB TOTAL R\$			R\$	42.587,35	
03.01	SERVIÇOS TOPOGRAFICOS							
03.01.01	LOCAÇÃO DE PAVIMENTAÇÃO. AF_10/2018	M	60,00	R\$	0,60	R\$	36,00	99064
03.02	TERRAPLENAGEM							
03.02.01	REGULARIZACAO DE SUPERFICIES COM MOTONIVELADORA.	M2	428.77	R\$	0.10	R\$	42.88	100575
03.02.01	AF 11/2019	IVIZ	420,77	ĽΦ	0,10	ĽΦ	42,00	100575

M2

0.25

R\$ 588.00

R\$

147.00

DER0620000

TINTA A BASE DE BORRACHA CLORADA OLI ESMALTE SINTÉTICO

PORCAS E ELEMENTOS METALICOS GALVANIZADOS, PELICULAS RETO

BRANCO, COM FIXAÇÃO, PARAFUSOS, ARRUELAS,

REFLETIVA TIPO III A, EM ACORDO NORMA

NBR 14644/2013

02.05.01

PREFEITURA MUNICIPAL DE SÃO DE JOSÉ DE PIRANHAS - PB SECRETARIA DE OBRAS E URBANISMO

OBRA: IMPLANTAÇÃO DE PAVIMENTAÇÃO EM PARALELEPIPEDO NO BAIRRO SÃO SEBASTIÃO.

PLANILHA ORÇAMENTARIA

		ĺ	NDICE BDI SER\	/iços	СОМ	DESO	NERAÇÃO:	27,46%
ITEM	DESCRIÇÃO	UNIDADE	QUANTIDADE		EÇO ÁRIO		PREÇO TOTAL	REFERÊNCIA SINAPI 04/2021
03.03	PAVIMENTAÇÃO		-		•			-
03.03.01	EXECUÇÃO DE PAVIMENTO EM PARALELEPÍPEDOS, REJUNTAMENTO COM ARGAMASSA TRAÇO 1:3 (CIMENTO E AREIA). AF_05/2020	M2	428,77	R\$	79,27	R\$	33.988,60	101169
03.03.02	ASSENTAMENTO DE GUIA (MEIO-FIO), CONFECCIONADA EM CONCRETO PRÉ-FABRICADO, DIMENSÕES 100X15X13X30 CM (COMPRIMENTO X BASE INFERIOR X BASE SUPERIOR X ALTURA), PARA VIAS URBANAS (USO VIARIO). AF_06/2016	М	138,75	R\$	60,03	R\$	8.329,16	94273
03.03.03	PINTURA DE MEIO-FIO COM TINTA BRANCA A BASE DE CAL (CAIAÇÃO). AF_05/2021	М	34,69	R\$	1,26	R\$	43,71	102498
03.04	SERVIÇOS COMPLEMENTARES							
03.04.01	EXECUÇÃO DE PASSEIO (CALÇADA) OU PISO DE CONCRETO COM CONCRETO MOLDADO IN LOCO, FEITO EM OBRA, ACABAMENTO CONVENCIONAL, NÃO ARMADO. AF 07/2016	M3	0,00	R\$ 7	736,26	R\$	-	94990
03.04.02	PINTURA DE PISO COM TINTA ACRILICA, APLICAÇÃO MANUAL, 2 DEMÃOS, INCLUSO FUNDO PREPARADOR. AF_05/2021 PISO TATIL DIRECIONAL E/OU ALERTA, DE CONCRETO, NA COR	M2	0,00	R\$	17,49	R\$	-	102491
03.04.03	NATURAL P/DEFICIENTES VISUAIS DIMENSÕES 25X25CM APLICADO	M2	0,00	R\$ ^	104,95	R\$	-	09418/ORSE
03.04.04	ESCAVAÇÃO MANUAL DE VALA COM PROFUNDIDADE MENOR OU IGUAL A 1.30 M. AF 02/2021	МЗ	0,00	R\$	70,28	R\$	-	93358
03.04.05	ALVENARIA DE PEDRA ARGAMASSADA	M3	0,00	R\$ 2	297,50	R\$	-	DER0334901
03.05	SINALIZAÇÃO VIARIA VERTICAL							
03.05.01	SINALIZAÇÃO VERTICAL, C CHAPAS PLANAS DE AÇO ZINCADO №16 CONFORMIDADE C NORMA ABNT NBR 11904:2015, SUPORTE DE FIXAÇÃO EM SECÇÃO QUADRADA DE 3" MADEIRA DE LEI, PINTADO DUAS DEMÃOS, TINTA A BASE DE BORRACHA CLORADA OU ESMALTE SINTÉTICO BRANCO, COM FIXAÇÃO, PARAFUSOS, ARRUELAS, PORCAS E ELEMENTOS METALICOS GALVANIZADOS, PELICULAS RETO REFLETIVA TIPO III A, EM ACORDO NORMA NBR 14644/2013	M2	0,25	R\$ 5	588,00	R\$	147,00	DER0620000
								1
04	TRAVESSA 03 (COM TRAVESSA 02)	SL	IB TOTAL R\$			R\$	21.684,04	
	TRAVESSA 03 (COM TRAVESSA 02)	SL	IB TOTAL R\$			R\$	21.684,04	
04.01 04.01.01	SERVIÇOS TOPOGRAFICOS LOCAÇÃO DE PAVIMENTAÇÃO. AF_10/2018	M	26,00	R\$	0,60	R\$	21.684,04 15,60	99064
04.01	SERVIÇOS TOPOGRAFICOS				0,60			99064
04.01 04.01.01 04.02	SERVIÇOS TOPOGRAFICOS LOCAÇÃO DE PAVIMENTAÇÃO. AF_10/2018 TERRAPLENAGEM REGULARIZACAO DE SUPERFICIES COM MOTONIVELADORA.	М	26,00	R\$		R\$	15,60	
04.01 04.01.01 04.02 04.02.01	SERVIÇOS TOPOGRAFICOS LOCAÇÃO DE PAVIMENTAÇÃO. AF_10/2018 TERRAPLENAGEM REGULARIZACAO DE SUPERFICIES COM MOTONIVELADORA. AF_11/2019 PAVIMENTAÇÃO EXECUÇÃO DE PAVIMENTO EM PARALELEPÍPEDOS, REJUNTAMENTO COM ARGAMASSA TRAÇO 1:3 (CIMENTO E AREIA). AF_05/2020	М	26,00	R\$		R\$	15,60	
04.01 04.01.01 04.02 04.02.01	SERVIÇOS TOPOGRAFICOS LOCAÇÃO DE PAVIMENTAÇÃO. AF_10/2018 TERRAPLENAGEM REGULARIZACAO DE SUPERFICIES COM MOTONIVELADORA. AF_11/2019 PAVIMENTAÇÃO EXECUÇÃO DE PAVIMENTO EM PARALELEPÍPEDOS, REJUNTAMENTO COM ARGAMASSA TRAÇO 1:3 (CIMENTO E AREIA). AF_05/2020 ASSENTAMENTO DE GUIA (MEIO-FIO), CONFECCIONADA EM CONCRETO PRÉ-FABRICADO, DIMENSÕES 100X15X13X30 CM (COMPRIMENTO X BASE INFERIOR X BASE SUPERIOR X ALTURA), PARA	M M2	26,00	R\$ R\$	0,10	R\$ R\$	15,60	100575
04.01 04.01.01 04.02 04.02.01 04.03 04.03.01	SERVIÇOS TOPOGRAFICOS LOCAÇÃO DE PAVIMENTAÇÃO. AF_10/2018 TERRAPLENAGEM REGULARIZACAO DE SUPERFICIES COM MOTONIVELADORA. AF_11/2019 PAVIMENTAÇÃO EXECUÇÃO DE PAVIMENTO EM PARALELEPÍPEDOS, REJUNTAMENTO COM ARGAMASSA TRAÇO 1:3 (CIMENTO E AREIA). AF_05/2020 ASSENTAMENTO DE GUIA (MEIO-FIO), CONFECCIONADA EM CONCRETO PRÉ-FABRICADO, DIMENSÕES 100X15X13X30 CM	M2 M2	26,00 161,86 161,86	R\$ R\$	79,27	R\$ R\$	15,60 16,19 12.830,64	100575
04.01 04.01.01 04.02 04.02.01 04.03 04.03.01	SERVIÇOS TOPOGRAFICOS LOCAÇÃO DE PAVIMENTAÇÃO. AF_10/2018 TERRAPLENAGEM REGULARIZACAO DE SUPERFICIES COM MOTONIVELADORA. AF_11/2019 PAVIMENTAÇÃO EXECUÇÃO DE PAVIMENTO EM PARALELEPÍPEDOS, REJUNTAMENTO COM ARGAMASSA TRAÇO 1:3 (CIMENTO E AREIA). AF_05/2020 ASSENTAMENTO DE GUIA (MEIO-FIO), CONFECCIONADA EM CONCRETO PRÉ-FABRICADO, DIMENSÕES 100X15X13X30 CM (COMPRIMENTO X BASE INFERIOR X BASE SUPERIOR X ALTURA), PARA VIAS URBANAS (USO VIARIO). AF_06/2016 PINTURA DE MEIO-FIO COM TINTA BRANCA A BASE DE CAL (CAIAÇÃO). AF_05/2021	M2 M2 M	26,00 161,86 161,86 52,00	R\$ R\$ R\$	0,10 79,27 60,03	R\$ R\$ R\$	15,60 16,19 12.830,64 3.121,56	100575 101169 94273
04.01 04.01.01 04.02 04.02.01 04.03 04.03.01 04.03.02 04.03.03	SERVIÇOS TOPOGRAFICOS LOCAÇÃO DE PAVIMENTAÇÃO. AF_10/2018 TERRAPLENAGEM REGULARIZACAO DE SUPERFICIES COM MOTONIVELADORA. AF_11/2019 PAVIMENTAÇÃO EXECUÇÃO DE PAVIMENTO EM PARALELEPÍPEDOS, REJUNTAMENTO COM ARGAMASSA TRAÇO 1:3 (CIMENTO E AREIA). AF_05/2020 ASSENTAMENTO DE GUIA (MEIO-FIO), CONFECCIONADA EM CONCRETO PRÉ-FABRICADO, DIMENSÕES 100X15X13X30 CM ((COMPRIMENTO X BASE INFERIOR X BASE SUPERIOR X ALTURA), PARA VIAS URBANAS (USO VIARIO). AF_06/2016 PINTURA DE MEIO-FIO COM TINTA BRANCA A BASE DE CAL (CAIAÇÃO). AF_05/2021 SERVIÇOS COMPLEMENTARES EXECUÇÃO DE PASSEIO (CALÇADA) OU PISO DE CONCRETO COM CONCRETO MOLDADO IN LOCO, FEITO EM OBRA, ACABAMENTO	M2 M2 M	26,00 161,86 161,86 52,00	R\$ R\$ R\$	0,10 79,27 60,03	R\$ R\$ R\$	15,60 16,19 12.830,64 3.121,56	100575 101169 94273
04.01 04.01.01 04.02 04.02.01 04.03 04.03.01 04.03.02 04.03.03	SERVIÇOS TOPOGRAFICOS LOCAÇÃO DE PAVIMENTAÇÃO. AF_10/2018 TERRAPLENAGEM REGULARIZACAO DE SUPERFICIES COM MOTONIVELADORA. AF_11/2019 PAVIMENTAÇÃO EXECUÇÃO DE PAVIMENTO EM PARALELEPÍPEDOS, REJUNTAMENTO COM ARGAMASSA TRAÇO 1:3 (CIMENTO E AREIA). AF_05/2020 ASSENTAMENTO DE GUIA (MEIO-FIO), CONFECCIONADA EM CONCRETO PRÉ-FABRICADO, DIMENSÕES 100X15X13X30 CM (COMPRIMENTO X BASE INFERIOR X BASE SUPERIOR X ALTURA), PARA VIAS URBANAS (USO VIARIO). AF_06/2016 PINTURA DE MEIO-FIO COM TINTA BRANCA A BASE DE CAL (CAIAÇÃO). AF_05/2021 SERVIÇOS COMPLEMENTARES EXECUÇÃO DE PASSEIO (CALÇADA) OU PISO DE CONCRETO COM CONCRETO MOLDADO IN LOCO, FEITO EM OBRA, ACABAMENTO CONVENCIONAL, NÃO ARMADO. AF_07/2016 PINTURA DE PISO COM TINTA ACRILICA, APLICAÇÃO MANUAL, 2 DEMÃOS, INCLUSO FUNDO PREPARADOR. AF_05/2021	M2 M2 M	26,00 161,86 161,86 52,00	R\$ R\$ R\$ R\$	0,10 79,27 60,03 1,26	R\$ R\$ R\$ R\$	15,60 16,19 12.830,64 3.121,56 16,38	100575 101169 94273 102498
04.01 04.01.01 04.02 04.02.01 04.03 04.03.01 04.03.02 04.03.03 04.04 04.04.01	SERVIÇOS TOPOGRAFICOS LOCAÇÃO DE PAVIMENTAÇÃO. AF_10/2018 TERRAPLENAGEM REGULARIZACAO DE SUPERFICIES COM MOTONIVELADORA. AF_11/2019 PAVIMENTAÇÃO EXECUÇÃO DE PAVIMENTO EM PARALELEPÍPEDOS, REJUNTAMENTO COM ARGAMASSA TRAÇO 1:3 (CIMENTO E AREIA). AF_05/2020 ASSENTAMENTO DE GUIA (MEIO-FIO), CONFECCIONADA EM CONCRETO PRÉ-FABRICADO, DIMENSÕES 100X15X13X30 CM (COMPRIMENTO X BASE INFERIOR X BASE SUPERIOR X ALTURA), PARA VIAS URBANAS (USO VIARIO). AF_06/2016 PINTURA DE MEIO-FIO COM TINTA BRANCA A BASE DE CAL (CAIAÇÃO). AF_05/2021 SERVIÇOS COMPLEMENTARES EXECUÇÃO DE PASSEIO (CALÇADA) OU PISO DE CONCRETO COM CONCRETO MOLDADO IN LOCO, FEITO EM OBRA, ACABAMENTO CONVENCIONAL, NÃO ARMADO. AF_07/2016 PINTURA DE PISO COM TINTA ACRILICA, APLICAÇÃO MANUAL, 2 DEMÃOS, INCLUSO FUNDO PREPARADOR. AF_05/2021 PISO TATIL DIRECIONAL E/OU ALERTA, DE CONCRETO, NA COR NATURAL, P/DEFICIENTES VISUAIS, DIMENSÕES 25X25CM, APLICADO COM ARGAMASSA INDUSTRIALIZADA AC-II, REJUNTADO, EXCLUSIVE REGULARIZAÇÃO DE BASE	M2 M2 M M	26,00 161,86 161,86 52,00 13,00	R\$ R\$ R\$ R\$	0,10 79,27 60,03 1,26	R\$ R\$ R\$ R\$	15,60 16,19 12.830,64 3.121,56 16,38 3.965,86	100575 101169 94273 102498
04.01 04.01.01 04.02 04.02.01 04.03 04.03.01 04.03.02 04.03.03 04.04.04 04.04.04	SERVIÇOS TOPOGRAFICOS LOCAÇÃO DE PAVIMENTAÇÃO. AF_10/2018 TERRAPLENAGEM REGULARIZACAO DE SUPERFICIES COM MOTONIVELADORA. AF_11/2019 PAVIMENTAÇÃO EXECUÇÃO DE PAVIMENTO EM PARALELEPÍPEDOS, REJUNTAMENTO COM ARGAMASSA TRAÇO 1:3 (CIMENTO E AREIA). AF_05/2020 ASSENTAMENTO DE GUIA (MEIO-FIO), CONFECCIONADA EM CONCRETO PRÉ-FABRICADO, DIMENSÕES 100X15X13X30 CM (COMPRIMENTO X BASE INFERIOR X BASE SUPERIOR X ALTURA), PARA VIAS URBANAS (USO VIARIO). AF_06/2016 PINTURA DE MEIO-FIO COM TINTA BRANCA A BASE DE CAL (CAIAÇÃO). AF_05/2021 SERVIÇOS COMPLEMENTARES EXECUÇÃO DE PASSEIO (CALÇADA) OU PISO DE CONCRETO COM CONCRETO MOLDADO IN LOCO, FEITO EM OBRA, ACABAMENTO CONVENCIONAL, NÃO ARMADO. AF_07/2016 PINTURA DE PISO COM TINTA ACRILICA, APLICAÇÃO MANUAL, 2 DEMÃOS, INCLUSO FUNDO PREPARADOR. AF_05/2021 PISO TATIL DIRECIONALE F/OU ALERTA, DE CONCRETO, NA COR NATURAL, P/DEFICIENTES VISUAIS, DIMENSÕES 25X25CM, APLICADO COM ARGAMASSA INDUSTRIALIZADA AC-II, REJUNTADO, EXCLUSIVE	M2 M2 M M M M M3 M2	26,00 161,86 161,86 52,00 13,00 5,39 15,90	R\$ R\$ R\$ R\$ R\$	0,10 79,27 60,03 1,26 736,26 17,49	R\$ R\$ R\$ R\$ R\$	15,60 16,19 12.830,64 3.121,56 16,38 3.965,86 278,09	100575 101169 94273 102498 94990 102491

PREFEITURA MUNICIPAL DE SÃO DE JOSÉ DE PIRANHAS - PB SECRETARIA DE OBRAS E URBANISMO

OBRA: IMPLANTAÇÃO DE PAVIMENTAÇÃO EM PARALELEPIPEDO NO BAIRRO SÃO SEBASTIÃO.

PLANILHA ORÇAMENTARIA

	PLANILHA ORÇAM	ENTARI	A						
		(upine ppi nes	CE BDI SERVIÇOS COM DESONERAÇÃO: 27,46%						
		ı	NDICE BDI SERV	viços	COM	DESO	NERAÇÃO:	27,46%	
ITEM	DESCRIÇÃO	UNIDADE	QUANTIDADE		REÇO TÁRIO		PREÇO TOTAL	REFERÊNCIA SINAPI 04/2021	
		<u>.</u>		1				-	
04.05	SINALIZAÇÃO VIARIA VERTICAL								
04.05.01	SINALIZAÇÃO VERTICAL, C CHAPAS PLANAS DE AÇO ZINCADO №16 CONFORMIDADE C NORMA ABNT NBR 11904:2015, SUPORTE DE FIXAÇÃO EM SECÇÃO QUADRADA DE 3" MADEIRA DE LEI, PINTADO DUAS DEMÃOS, TINTA A BASE DE BORRACHA CLORADA OU ESMALTE SINTÉTICO BRANCO, COM FIXAÇÃO, PARAFUSOS, ARRUELAS, PORCAS E ELEMENTOS METALICOS GALVANIZADOS, PELICULAS RETO REFLETIVA TIPO III A, EM ACORDO NORMA NBR 14644/2013	M2	0,25	R\$	588,00	R\$	147,00	DER0620000	
05	TRAVESSA 07 (COM CORCINO BATISTA)	SI	JB TOTAL R\$			R\$	21.601,98	1	
03	TRAVESSA UT (COM CORCINO BATISTA)	30	DE TOTAL NO			ĽΦ	21.001,90	<u> </u>	
05.01	SERVIÇOS TOPOGRAFICOS								
05.01.01	LOCAÇÃO DE PAVIMENTAÇÃO. AF_10/2018	M	31,30	R\$	0,60	R\$	18,78	99064	
05.02	TERRAPLENAGEM								
05.02.01	REGULARIZACAO DE SUPERFICIES COM MOTONIVELADORA. AF_11/2019	M2	196,15	R\$	0,10	R\$	19,62	100575	
05.03	PAVIMENTAÇÃO								
05.03.01	EXECUÇÃO DE PAVIMENTO EM PARALELEPÍPEDOS, REJUNTAMENTO COM ARGAMASSA TRAÇO 1:3 (CIMENTO E AREIA). AF_05/2020	M2	196,15	R\$	79,27	R\$	15.548,81	101169	
05.03.02	ASSENTAMENTO DE GUIA (MEIO-FIO), CONFECCIONADA EM CONCRETO PRÉ-FABRICADO, DIMENSÕES 100X15X13X30 CM (COMPRIMENTO X BASE INFERIOR X BASE SUPERIOR X ALTURA), PARA VIAS URBANAS (USO VIARIO). AF 06/2016	М	62,60	R\$	60,03	R\$	3.757,88	94273	
05.03.03	PINTURA DE MEIO-FIO COM TINTA BRANCA A BASE DE CAL (CAIAÇÃO). AF_05/2021	М	15,65	R\$	1,26	R\$	19,72	102498	
05.04	SERVIÇOS COMPLEMENTARES								
	EXECUÇÃO DE PASSEIO (CALÇADA) OU PISO DE CONCRETO COM CONCRETO MOLDADO IN LOCO, FEITO EM OBRA, ACABAMENTO CONVENCIONAL, NÃO ARMADO. AF_07/2016	М3	2,03	R\$	736,26	R\$	1.492,03	94990	
05.04.02	PINTURA DE PISO COM TINTA ACRÍLICA, APLICAÇÃO MANUAL, 2 DEMÃOS, INCLUSO FUNDO PREPARADOR. AF _05/2021 PISO TATIL DIRECIONAL E/OU ALERTA, DE CONCRETO, NA COR	M2	0,00	R\$	17,49	R\$	-	102491	
05.04.03	NATURAL, P/DEFICIENTES VISUAIS, DIMENSÕES 25X25CM, APLICADO COM ARGAMASSA INDUSTRIALIZADA AC-II, REJUNTADO, EXCLUSIVE REGULARIZAÇÃO DE BASE	M2	0,00	R\$	104,95	R\$	-	09418/ORSE	
05.04.04	ESCAVAÇÃO MANUAL DE VALA COM PROFUNDIDADE MENOR OU	M3	1,16	R\$	70,28	R\$	81,38	93358	
05.04.05	IGUAL A 1,30 M. AF_02/2021 ALVENARIA DE PEDRA ARGAMASSADA	M3	1,74	R\$	297,50	R\$	516,76	DER0334901	
05.05 05.05.01	SINALIZAÇÃO VIARIA VERTICAL SINALIZAÇÃO VIARIA VERTICAL SINALIZAÇÃO VERTICAL, C CHAPAS PLANAS DE AÇO ZINCADO №16 CONFORMIDADE C NORMA ABNT NBR 11904:2015, SUPORTE DE FIXAÇÃO EM SECÇÃO QUADRADA DE 3" MADEIRA DE LEI, PINTADO DUAS DEMÃOS, TINTA A BASE DE BORRACHA CLORADA OU ESMALTE SINTÉTICO BRANCO, COM FIXAÇÃO, PARAFUSOS, ARRUELAS, PORCAS E ELEMENTOS METALICOS GALVANIZADOS, PELICULAS RETO REFLETIVA TIPO III A, EM ACORDO NORMA NBR 14644/2013	M2	0,25	R\$	588,00	R\$	147,00	DER0620000	
06	TRAVESSA 08 (COM R. Fco DE ASSIS)	Sl	JB TOTAL R\$			R\$	21.002,57		
06.01 06.01.01	SERVIÇOS TOPOGRAFICOS LOCAÇÃO DE PAVIMENTAÇÃO. AF_10/2018	М	31,00	R\$	0,60	R\$	18,60	99064	
06.02 06.02.01	TERRAPLENAGEM REGULARIZACAO DE SUPERFICIES COM MOTONIVELADORA. AF_11/2019	M2	200,22	R\$	0,10	R\$	20,02	100575	
06.03 06.03.01	PAVIMENTAÇÃO EXECUÇÃO DE PAVIMENTO EM PARALELEPÍPEDOS, REJUNTAMENTO COM ARGAMASSA TRAÇO 1:3 (CIMENTO E AREIA). AF_05/2020	M2	200,22	R\$	79,27	R\$	15.871,44	101169	
	OUNI ANGANIASSA TRAÇO T.S (CINIENTO E AREIA). AF_US/2020]						

PREFEITURA MUNICIPAL DE SÃO DE JOSÉ DE PIRANHAS - PB SECRETARIA DE OBRAS E URBANISMO

OBRA: IMPLANTAÇÃO DE PAVIMENTAÇÃO EM PARALELEPIPEDO NO BAIRRO SÃO SEBASTIÃO.

PLANILHA ORÇAMENTARIA

ÍNDICE BDI SERVIÇOS COM DESONERAÇÃO:						27,46%		
ITEM	DESCRIÇÃO	UNIDADE	QUANTIDADE	PRE UNITA			PREÇO TOTAL	REFERÊNCIA SINAPI 04/2021
06.03.02	VIAS URBANAS (USO VIARIO). AF_06/2016	М	62,00	R\$ (60,03	R\$	3.721,86	94273
06.03.03	PINTURA DE MEIO-FIO COM TINTA BRANCA A BASE DE CAL (CAIAÇÃO). AF_05/2021	M	15,50	R\$	1,26	R\$	19,53	102498
06.04 06.04.01	SERVIÇOS COMPLEMENTARES EXECUÇÃO DE PASSEIO (CALÇADA) OU PISO DE CONCRETO COM CONCRETO MOLDADO IN LOCO, FEITO EM OBRA, ACABAMENTO CONVENCIONAL, NÃO ARMADO. AF_07/2016	M3	0,94	R\$ 7:	36,26	R\$	694,59	94990
06.04.02	PINTURA DE PISO COM TINTA ACRILICA, APLICAÇAO MANUAL, 2 DEMÃOS, INCLUSO FUNDO PREPARADOR. AF_05/2021	M2	7,42	R\$	17,49	R\$	129,78	102491
06.04.03	REGULARIZAÇÃO DE BASE	M2	1,00	R\$ 10	04,95	R\$	104,95	09418/ORSE
06.04.04	ESCAVAÇÃO MANUAL DE VALA COM PROFUNDIDADE MENOR OU IGUAL A 1,30 M. AF 02/2021	M3	0,53	R\$	70,28	R\$	37,39	93358
06.04.05	ALVENARIA DE PEDRA ARGAMASSADA	М3	0,80	R\$ 29	97,50	R\$	237,41	DER0334901
06.05	SINALIZAÇÃO VIARIA VERTICAL							
06.05.01	SINALIZAÇÃO VERTICAL, C CHAPAS PLANAS DE AÇO ZINCADO №16 CONFORMIDADE C NORMA ABNT NBR 11904:2015, SUPORTE DE FIXAÇÃO EM SECÇÃO QUADRADA DE 3" MADEIRA DE LEI, PINTADO DUAS DEMÃOS, TINTA A BASE DE BORRACHA CLORADA OU ESMALTE SINTÉTICO BRANCO, COM FIXAÇÃO, PARAFUSOS, ARRUELAS, PORCAS E ELEMENTOS METALICOS GALVANIZADOS, PELICULAS RETO REFLETIVA TIPO III A, EM ACORDO NORMA NBR 14644/2013	M2	0,25	R\$ 58	88,00	R\$	147,00	DER0620000
07								
	RUA FRANCISCO DE ASSIS DA SILVA	SL	JB TOTAL R\$			R\$	101.552,72	
		SL	JB TOTAL R\$			R\$	101.552,72	
07.01	SERVIÇOS TOPOGRAFICOS LOCAÇÃO DE PAVIMENTAÇÃO. AF_10/2018	SL M	174,00	R\$	0,60	R\$	101.552,72 104,40	99064
07.01	SERVIÇOS TOPOGRAFICOS LOCAÇÃO DE PAVIMENTAÇÃO. AF_10/2018 TERRAPLENAGEM		·		0,60			99064
07.01 07.01.01	SERVIÇOS TOPOGRAFICOS LOCAÇÃO DE PAVIMENTAÇÃO. AF_10/2018		·		0,60			99064
07.01 07.01.01 07.02 07.02.01	SERVIÇOS TOPOGRAFICOS LOCAÇÃO DE PAVIMENTAÇÃO. AF_10/2018 TERRAPLENAGEM REGULARIZACAO DE SUPERFICIES COM MOTONIVELADORA. AF_11/2019	M	174,00	R\$,	R\$	104,40	
07.01 07.01.01 07.02	SERVIÇOS TOPOGRAFICOS LOCAÇÃO DE PAVIMENTAÇÃO. AF_10/2018 TERRAPLENAGEM REGULARIZACAO DE SUPERFICIES COM MOTONIVELADORA. AF_11/2019 PAVIMENTAÇÃO EXECUÇÃO DE PAVIMENTO EM PARALELEPÍPEDOS, REJUNTAMENTO COM ARGAMASSA TRAÇO 1:3 (CIMENTO E AREIA). AF_05/2020	M	174,00	R\$	0,10	R\$	104,40	
07.01 07.01.01 07.02 07.02.01	SERVIÇOS TOPOGRAFICOS LOCAÇÃO DE PAVIMENTAÇÃO. AF_10/2018 TERRAPLENAGEM REGULARIZACAO DE SUPERFICIES COM MOTONIVELADORA. AF_11/2019 PAVIMENTAÇÃO EXECUÇÃO DE PAVIMENTO EM PARALELEPÍPEDOS, REJUNTAMENTO COM ARGAMASSA TRAÇO 1:3 (CIMENTO E AREIA). AF_05/2020 ASSENTAMENTO DE GUIA (MEIO-FIO), CONFECCIONADA EM CONCRETO PRÉ-FABRICADO, DIMENSÕES 100X15X13X30 CM (COMPRIMENTO X BASE INFERIOR X BASE SUPERIOR X ALTURA), PARA VIAS URBANAS (USO VIARIO). AF_06/2016	M M2	174,00	R\$ R\$ R\$	0,10	R\$ R\$	104,40	100575
07.01 07.01.01 07.02 07.02.01 07.03	SERVIÇOS TOPOGRAFICOS LOCAÇÃO DE PAVIMENTAÇÃO. AF_10/2018 TERRAPLENAGEM REGULARIZACAO DE SUPERFICIES COM MOTONIVELADORA. AF_11/2019 PAVIMENTAÇÃO EXECUÇÃO DE PAVIMENTO EM PARALELEPÍPEDOS, REJUNTAMENTO COM ARGAMASSA TRAÇO 1:3 (CIMENTO E AREIA). AF_05/2020 ASSENTAMENTO DE GUIA (MEIO-FIO), CONFECCIONADA EM CONCRETO PRÉ-FABRICADO, DIMENSÕES 100X15X13X30 CM (COMPRIMENTO X BASE INFERIOR X BASE SUPERIOR X ALTURA), PARA VIAS URBANAS (USO VIARIO). AF_06/2016	M2 M2	902,82	R\$ R\$ R\$	0,10	R\$ R\$	90,28	100575
07.01 07.01.01 07.02 07.02.01 07.03 07.03.01 07.03.02	SERVIÇOS TOPOGRAFICOS LOCAÇÃO DE PAVIMENTAÇÃO. AF_10/2018 TERRAPLENAGEM REGULARIZACAO DE SUPERFICIES COM MOTONIVELADORA. AF_11/2019 PAVIMENTAÇÃO EXECUÇÃO DE PAVIMENTO EM PARALELEPÍPEDOS, REJUNTAMENTO COM ARGAMASSA TRAÇO 1:3 (CIMENTO E AREIA). AF_05/2020 ASSENTAMENTO DE GUIA (MEIO-FIO), CONFECCIONADA EM CONCRETO PRÉ-FABRICADO, DIMENSÕES 100X15X13X30 CM (COMPRIMENTO X BASE INFERIOR X BASE SUPERIOR X ALTURA), PARA VIAS URBANAS (USO VIARIO). AF_06/2016 PINTURA DE MEIO-FIO COM TINTA BRANCA A BASE DE CAL (CAIAÇÃO). AF_05/2021	M2 M2 M2	902,82 902,82 358,50	R\$ R\$ R\$ R\$	0,10 79,27 60,03	R\$ R\$ R\$	90,28 71.566,54 21.520,76	100575 101169 94273
07.01 07.01.01 07.02 07.02.01 07.03 07.03.01 07.03.02 07.03.03	SERVIÇOS TOPOGRAFICOS LOCAÇÃO DE PAVIMENTAÇÃO. AF_10/2018 TERRAPLENAGEM REGULARIZACAO DE SUPERFICIES COM MOTONIVELADORA. AF_11/2019 PAVIMENTAÇÃO EXECUÇÃO DE PAVIMENTO EM PARALELEPÍPEDOS, REJUNTAMENTO COM ARGAMASSA TRAÇO 1:3 (CIMENTO E AREIA). AF_05/2020 ASSENTAMENTO DE GUIA (MEIO-FIO), CONFECCIONADA EM CONCRETO PRÉ-FABRICADO, DIMENSÕES 100X15X13X30 CM (COMPRIMENTO X BASE INFERIOR X BASE SUPERIOR X ALTURA), PARA VIAS URBANAS (USO VIARIO). AF_06/2016 PINTURA DE MEIO-FIO COM TINTA BRANCA A BASE DE CAL (CAIAÇÃO). AF_05/2021 SERVIÇOS COMPLEMENTARES EXECUÇÃO DE PASSEIO (CALÇADA) OU PISO DE CONCRETO COM CONCRETO MOLDADO IN LOCO, FEITO EM OBRA, ACABAMENTO CONVENCIONAL, NÃO ARMADO. AF_07/2016	M2 M2 M2	902,82 902,82 358,50	R\$ R\$ R\$ R\$	0,10 79,27 60,03 1,26	R\$ R\$ R\$	90,28 71.566,54 21.520,76	100575 101169 94273
07.01 07.01.01 07.02 07.02.01 07.03 07.03.01 07.03.02 07.03.03	SERVIÇOS TOPOGRAFICOS LOCAÇÃO DE PAVIMENTAÇÃO. AF_10/2018 TERRAPLENAGEM REGULARIZACAO DE SUPERFICIES COM MOTONIVELADORA. AF_11/2019 PAVIMENTAÇÃO EXECUÇÃO DE PAVIMENTO EM PARALELEPÍPEDOS, REJUNTAMENTO COM ARGAMASSA TRAÇO 1:3 (CIMENTO E AREIA). AF_05/2020 ASSENTAMENTO DE GUIA (MEIO-FIO), CONFECCIONADA EM CONCRETO PRÉ-FABRICADO, DIMENSÕES 100X15X13X30 CM (COMPRIMENTO X BASE INFERIOR X BASE SUPERIOR X ALTURA), PARA VIAS URBANAS (USO VIARIO). AF_06/2016 PINTURA DE MEIO-FIO COM TINTA BRANCA A BASE DE CAL (CAIAÇÃO). AF_05/2021 SERVIÇOS COMPLEMENTARES EXECUÇÃO DE PASSEIO (CALÇADA) OU PISO DE CONCRETO COM CONCRETO MOLDADO IN LOCO, FEITO EM OBRA, ACABAMENTO CONVENCIONAL, NÃO ARMADO. AF_07/2016 PINTURA DE PISO COM TINTA ACRILICA, APLICAÇÃO MANUAL, 2 DEMÃOS, INCLUSO FUNDO PREPARADOR. AF_05/2021	M2 M2 M2 M	902,82 902,82 358,50 89,63	R\$ R\$ R\$ R\$ R\$	0,10 79,27 60,03 1,26	R\$ R\$ R\$	90,28 71.566,54 21.520,76 112,93	100575 101169 94273 102498
07.01 07.01.01 07.02 07.02.01 07.03 07.03.01 07.03.02 07.03.03	SERVIÇOS TOPOGRAFICOS LOCAÇÃO DE PAVIMENTAÇÃO. AF_10/2018 TERRAPLENAGEM REGULARIZACAO DE SUPERFICIES COM MOTONIVELADORA. AF_11/2019 PAVIMENTAÇÃO EXECUÇÃO DE PAVIMENTO EM PARALELEPÍPEDOS, REJUNTAMENTO COM ARGAMASSA TRAÇO 1:3 (CIMENTO E AREIA). AF_05/2020 ASSENTAMENTO DE GUIA (MEIO-FIO), CONFECCIONADA EM CONCRETO PRÉ-FABRICADO, DIMENSÕES 100X15X13X30 CM (COMPRIMENTO X BASE INFERIOR X BASE SUPERIOR X ALTURA), PARA VIAS URBANAS (USO VIARIO). AF_06/2016 PINTURA DE MEIO-FIO COM TINTA BRANCA A BASE DE CAL (CAIAÇÃO). AF_05/2021 SERVIÇOS COMPLEMENTARES EXECUÇÃO DE PASSEIO (CALÇADA) OU PISO DE CONCRETO COM CONCRETO MOLDADO IN LOCO, FEITO EM OBRA, ACABAMENTO CONVENCIONAL, NÃO ARMADO. AF_07/2016 PINTURA DE PISO COM TINTA ACRILICA, APLICAÇÃO MANUAL, 2 DEMÃOS, INCLUSO FUNDO PREPARADOR. AF_05/2021 PISO TATIL DIRECIONAL E/OU ALERTA, DE CONCRETO, NA COR NATURAL, P/DEFICIENTES VISUAIS, DIMENSÕES 25X25CM, APLICADO COM ARGAMASSA INDUSTRIALIZADA AC-II, REJUNTADO, EXCLUSIVE REGULARIZAÇÃO DE BASE	M2 M2 M M	902,82 902,82 358,50 89,63	R\$ R\$ R\$ R\$ R\$ R\$	0,10 779,27 60,03 1,26	R\$ R\$ R\$ R\$	90,28 71.566,54 21.520,76 112,93	100575 101169 94273 102498
07.01 07.01.01 07.02.01 07.03.01 07.03.02 07.03.03 07.04.01 07.04.02	SERVIÇOS TOPOGRAFICOS LOCAÇÃO DE PAVIMENTAÇÃO. AF_10/2018 TERRAPLENAGEM REGULARIZACAO DE SUPERFICIES COM MOTONIVELADORA. AF_11/2019 PAVIMENTAÇÃO EXECUÇÃO DE PAVIMENTO EM PARALELEPÍPEDOS, REJUNTAMENTO COM ARGAMASSA TRAÇO 1:3 (CIMENTO E AREIA). AF_05/2020 ASSENTAMENTO DE GUIA (MEIO-FIO), CONFECCIONADA EM CONCRETO PRÉ-FABRICADO, DIMENSÕES 100X15X13X30 CM (COMPRIMENTO X BASE INFERIOR X BASE SUPERIOR X ALTURA), PARA VIAS URBANAS (USO VIARIO). AF_06/2016 PINTURA DE MEIO-FIO COM TINTA BRANCA A BASE DE CAL (CAIAÇÃO). AF_05/2021 SERVIÇOS COMPLEMENTARES EXECUÇÃO DE PASSEIO (CALÇÃADA) OU PISO DE CONCRETO COM CONCRETO MOLDADO IN LOCO, FEITO EM OBRA, ACABAMENTO CONVENCIONAL, NÃO ARMADO. AF_07/2016 PINTURA DE PISO COM TINTA ACRILICA, APLICAÇÃO MANUAL, 2 DEMÃOS, INCLUSO FUNDO PREPARADOR. AF_05/2021 PISO TATIL DIRECIONAL E/OU ALERTA, DE CONCRETO, NA COR NATURAL, P/DEFICIENTES VISUAIS, DIMENSÕES 25X25CM, APLICADO COM ARGAMASSA INDUSTRIALIZADA AC-II, REJUNTADO, EXCLUSIVE REGULARIZAÇÃO DE BASE	M2 M2 M1 M2 M1 M3 M2	902,82 902,82 358,50 89,63 8,27 6,36	R\$ R	0,10 779,27 60,03 1,26	R\$ R\$ R\$ R\$	90,28 71.566,54 21.520,76 112,93 6.091,26 111,24	100575 101169 94273 102498 94990 102491

PREFEITURA MUNICIPAL DE SÃO DE JOSÉ DE PIRANHAS - PB SECRETARIA DE OBRAS E URBANISMO

OBRA: IMPLANTAÇÃO DE PAVIMENTAÇÃO EM PARALELEPIPEDO NO BAIRRO SÃO SEBASTIÃO.

PLANILHA ORCAMENTARIA

	PLANILHA ORÇAM	ENTARIA	4					
		ĺ	NDICE BDI SERV	VIÇOS	з сом г	DESC	NERAÇÃO:	27,46%
ITEM	DESCRIÇÃO	UNIDADE	QUANTIDADE		REÇO TÁRIO		PREÇO TOTAL	REFERÊNCIA SINAPI 04/2021
07.05	SINALIZAÇÃO VIARIA VERTICAL							
07.05.01	SINALIZAÇÃO VERTICAL, C CHAPAS PLANAS DE AÇO ZINCADO №16 CONFORMIDADE C NORMA ABNT NBR 11904:2015, SUPORTE DE FIXAÇÃO EM SECÇÃO QUADRADA DE 3" MADEIRA DE LEI, PINTADO DUAS DEMÃOS, TINTA A BASE DE BORRACHA CLORADA OU ESMALTE SINTÉTICO BRANCO, COM FIXAÇÃO, PARAFUSOS, ARRUELAS, PORCAS E ELEMENTOS METALICOS GALVANIZADOS, PELICULAS RETO REFLETIVA TIPO III A, EM ACORDO NORMA NBR 14644/2013	M2	0,25	R\$	588,00	R\$	147,00	DER0620000
08	RUA JUSTINO CAVALCANTE	Sl	JB TOTAL R\$			R\$	29.967,56	
08.01	SERVIÇOS TOPOGRAFICOS							
	LOCAÇÃO DE PAVIMENTAÇÃO. AF_10/2018	M	43,14	R\$	0,60	R\$	25,88	99064
08.02 08.02.01	TERRAPLENAGEM REGULARIZACAO DE SUPERFICIES COM MOTONIVELADORA. AF_11/2019	M2	259,06	R\$	0,10	R\$	25,91	100575
08.03	PAVIMENTAÇÃO							
08.03.01	EXECUÇÃO DE PAVIMENTO EM PARALELEPÍPEDOS, REJUNTAMENTO COM ARGAMASSA TRAÇO 1:3 (CIMENTO E AREIA). AF_05/2020	M2	259,06	R\$	79,27	R\$	20.535,69	101169
08.03.02	ASSENTAMENTO DE GUIA (MEIO-FIO), CONFECCIONADA EM CONCRETO PRÉ-FABRICADO, DIMENSÕES 100X15X13X30 CM (COMPRIMENTO X BASE INFERIOR X BASE SUPERIOR X ALTURA), PARA VIAS URBANAS (USO VIARIO). AF 06/2016	М	86,28	R\$	60,03	R\$	5.179,39	94273
08.03.03	PINTURA DE MEIO-FIO COM TINTA BRANCA A BASE DE CAL (CAIAÇÃO). AF 05/2021	М	21,57	R\$	1,26	R\$	27,18	102498
08.04	SERVIÇOS COMPLEMENTARES							
	EXECUÇÃO DE PASSEIO (CALÇADA) OU PISO DE CONCRETO COM CONCRETO MOLDADO IN LOCO, FEITO EM OBRA, ACABAMENTO CONVENCIONAL, NÃO ARMADO. AF_07/2016	M3	4,32	R\$	736,26	R\$	3.177,33	94990
08.04.02	PINTURA DE PISO COM TINTA ACRILICA, APLICAÇAO MANUAL, 2 DEMÃOS, INCLUSO FUNDO PREPARADOR. AF_05/2021	M2	0,00	R\$	17,49	R\$	-	102491
08.04.03	PISO TATIL DIRECIONAL E/OU ALERTA, DE CONCRETO, NA COR NATURAL, P/DEFICIENTES VISUAIS, DIMENSÕES 25X25CM, APLICADO COM ARGAMASSA INDUSTRIALIZADA AC-II, REJUNTADO, EXCLUSIVE REGULARIZAÇÃO DE BASE	M2	0,00	R\$	104,95	R\$	-	09418/ORSE
08.04.04	ESCAVAÇÃO MANUAL DE VALA COM PROFUNDIDADE MENOR OU IGUAL A 1,30 M. AF 02/2021	M3	1,64	R\$	70,28	R\$	115,54	93358
08.04.05	ALVENARIA DE PEDRA ARGAMASSADA	M3	2,47	R\$	297,50	R\$	733,64	DER0334901
	SINALIZAÇÃO VIARIA VERTICAL SINALIZAÇÃO VERTICAL, C CHAPAS PLANAS DE AÇO ZINCADO №16 CONFORMIDADE C NORMA ABNT NBR 11904:2015, SUPORTE DE FIXAÇÃO EM SECÇÃO QUADRADA DE 3" MADEIRA DE LEI, PINTADO DUAS DEMÃOS, TINTA A BASE DE BORRACHA CLORADA OU ESMALTE SINTÉTICO BRANCO, COM FIXAÇÃO, PARAFUSOS, ARRUELAS, PORCAS E ELEMENTOS METALICOS GALVANIZADOS, PELICULAS RETO REFLETIVA TIPO III A, EM ACORDO NORMA NBR 14644/2013	M2	0,25		588,00		,	DER0620000
09	RUA JOSÉ LINS	St	JB TOTAL R\$			R\$	27.991,20	
09.01	SERVIÇOS TOPOGRAFICOS	N.4	27.00		0.00	D.	20.00	00004
U9.U1.U1	LOCAÇÃO DE PAVIMENTAÇÃO. AF_10/2018	M	37,00	R\$	0,60	R\$	22,20	99064
09.02 09.02.01	TERRAPLENAGEM REGULARIZACAO DE SUPERFICIES COM MOTONIVELADORA. AF_11/2019	M2	222,00	R\$	0,10	R\$	22,20	100575
09.03	PAVIMENTAÇÃO							
09.03.01	EXECUÇÃO DE PAVIMENTO EM PARALELEPÍPEDOS, REJUNTAMENTO COM ARGAMASSA TRAÇO 1:3 (CIMENTO E AREIA). AF_05/2020	M2	222,00	R\$	79,27	R\$	17.597,94	101169


PREFEITURA MUNICIPAL DE SÃO DE JOSÉ DE PIRANHAS - PB SECRETARIA DE OBRAS E URBANISMO

OBRA: IMPLANTAÇÃO DE PAVIMENTAÇÃO EM PARALELEPIPEDO NO BAIRRO SÃO SEBASTIÃO.

PLANILHA ORÇAMENTARIA

		ĺ	NDICE BDI SERV	/iços	S COM E	ESO	NERAÇÃO:	27,46%
ITEM	DESCRIÇÃO	UNIDADE	QUANTIDADE		REÇO TÁRIO		PREÇO TOTAL	REFERÊNCIA SINAPI 04/2021
09.03.02	ASSENTAMENTO DE GUIA (MEIO-FIO), CONFECCIONADA EM CONCRETO PRÉ-FABRICADO, DIMENSÕES 100X15X13X30 CM (COMPRIMENTO X BASE INFERIOR X BASE SUPERIOR X ALTURA), PARA	М	74,00	R\$	60,03	R\$	4.442,22	94273
09.03.03	VIAS URBANAS (USO VIARIO). AF_06/2016 PINTURA DE MEIO-FIO COM TINTA BRANCA A BASE DE CAL (CAIAÇÃO). AF_05/2021	М	18,50	R\$	1,26	R\$	23,31	102498
	SERVIÇOS COMPLEMENTARES EXECUÇÃO DE PASSEIO (CALÇADA) OU PISO DE CONCRETO COM CONCRETO MOLDADO IN LOCO, FEITO EM OBRA, ACABAMENTO	M3	5,82	P¢	736.26	R\$	4.282.82	94990
09.04.02	CONVENCIONAL, NÃO ARMADO. AF 07/2016 PINTURA DE PISO COM TINTA ACRILICA, APLICAÇAO MANUAL, 2 DEMÃOS, INCLUSO FUNDO PREPARADOR. AF 05/2021	M2	7,95	R\$	17,49	R\$	139,05	102491
09.04.03	PISO TATIL DIRECIONAL E/OU ALERTA, DE CONCRETO, NA COR NATURAL, P/DEFICIENTES VISUAIS, DIMENSÕES 25X25CM, APLICADO COM ARGAMASSA INDUSTRIALIZADA AC-II, REJUNTADO, EXCLUSIVE REGULARIZAÇÃO DE BASE	M2	1,50	R\$	104,95	R\$	157,43	09418/ORSE
09.04.04	ESCAVAÇÃO MANUAL DE VALA COM PROFUNDIDADE MENOR OU IGUAL A 1,30 M. AF 02/2021	M3	2,24	R\$	70,28	R\$	157,43	93358
09.04.05	ALVENARIA DE PEDRA ARGAMASSADA	М3	3,36	R\$	297,50	R\$	999,60	DER0334901
	SINALIZAÇÃO VIARIA VERTICAL SINALIZAÇÃO VERTICAL, C CHAPAS PLANAS DE AÇO ZINCADO №16 CONFORMIDADE C NORMA ABNT NBR 11904:2015, SUPORTE DE FIXAÇÃO EM SECÇÃO QUADRADA DE 3" MADEIRA DE LEI, PINTADO DUAS DEMÃOS, TINTA A BASE DE BORRACHA CLORADA OU ESMALTE SINTÉTICO BRANCO, COM FIXAÇÃO, PARAFUSOS, ARRUELAS, PORCAS E ELEMENTOS METALICOS GALVANIZADOS, PELICULAS RETO REFLETIVA TIPO III A, EM ACORDO NORMA NBR 14644/2013	M2	0,25	R\$	588,00	R\$	147,00	DER0620000
ĺ			TOTAL			D.A.	302.537.44	1

4. PEÇAS GRÁFICAS

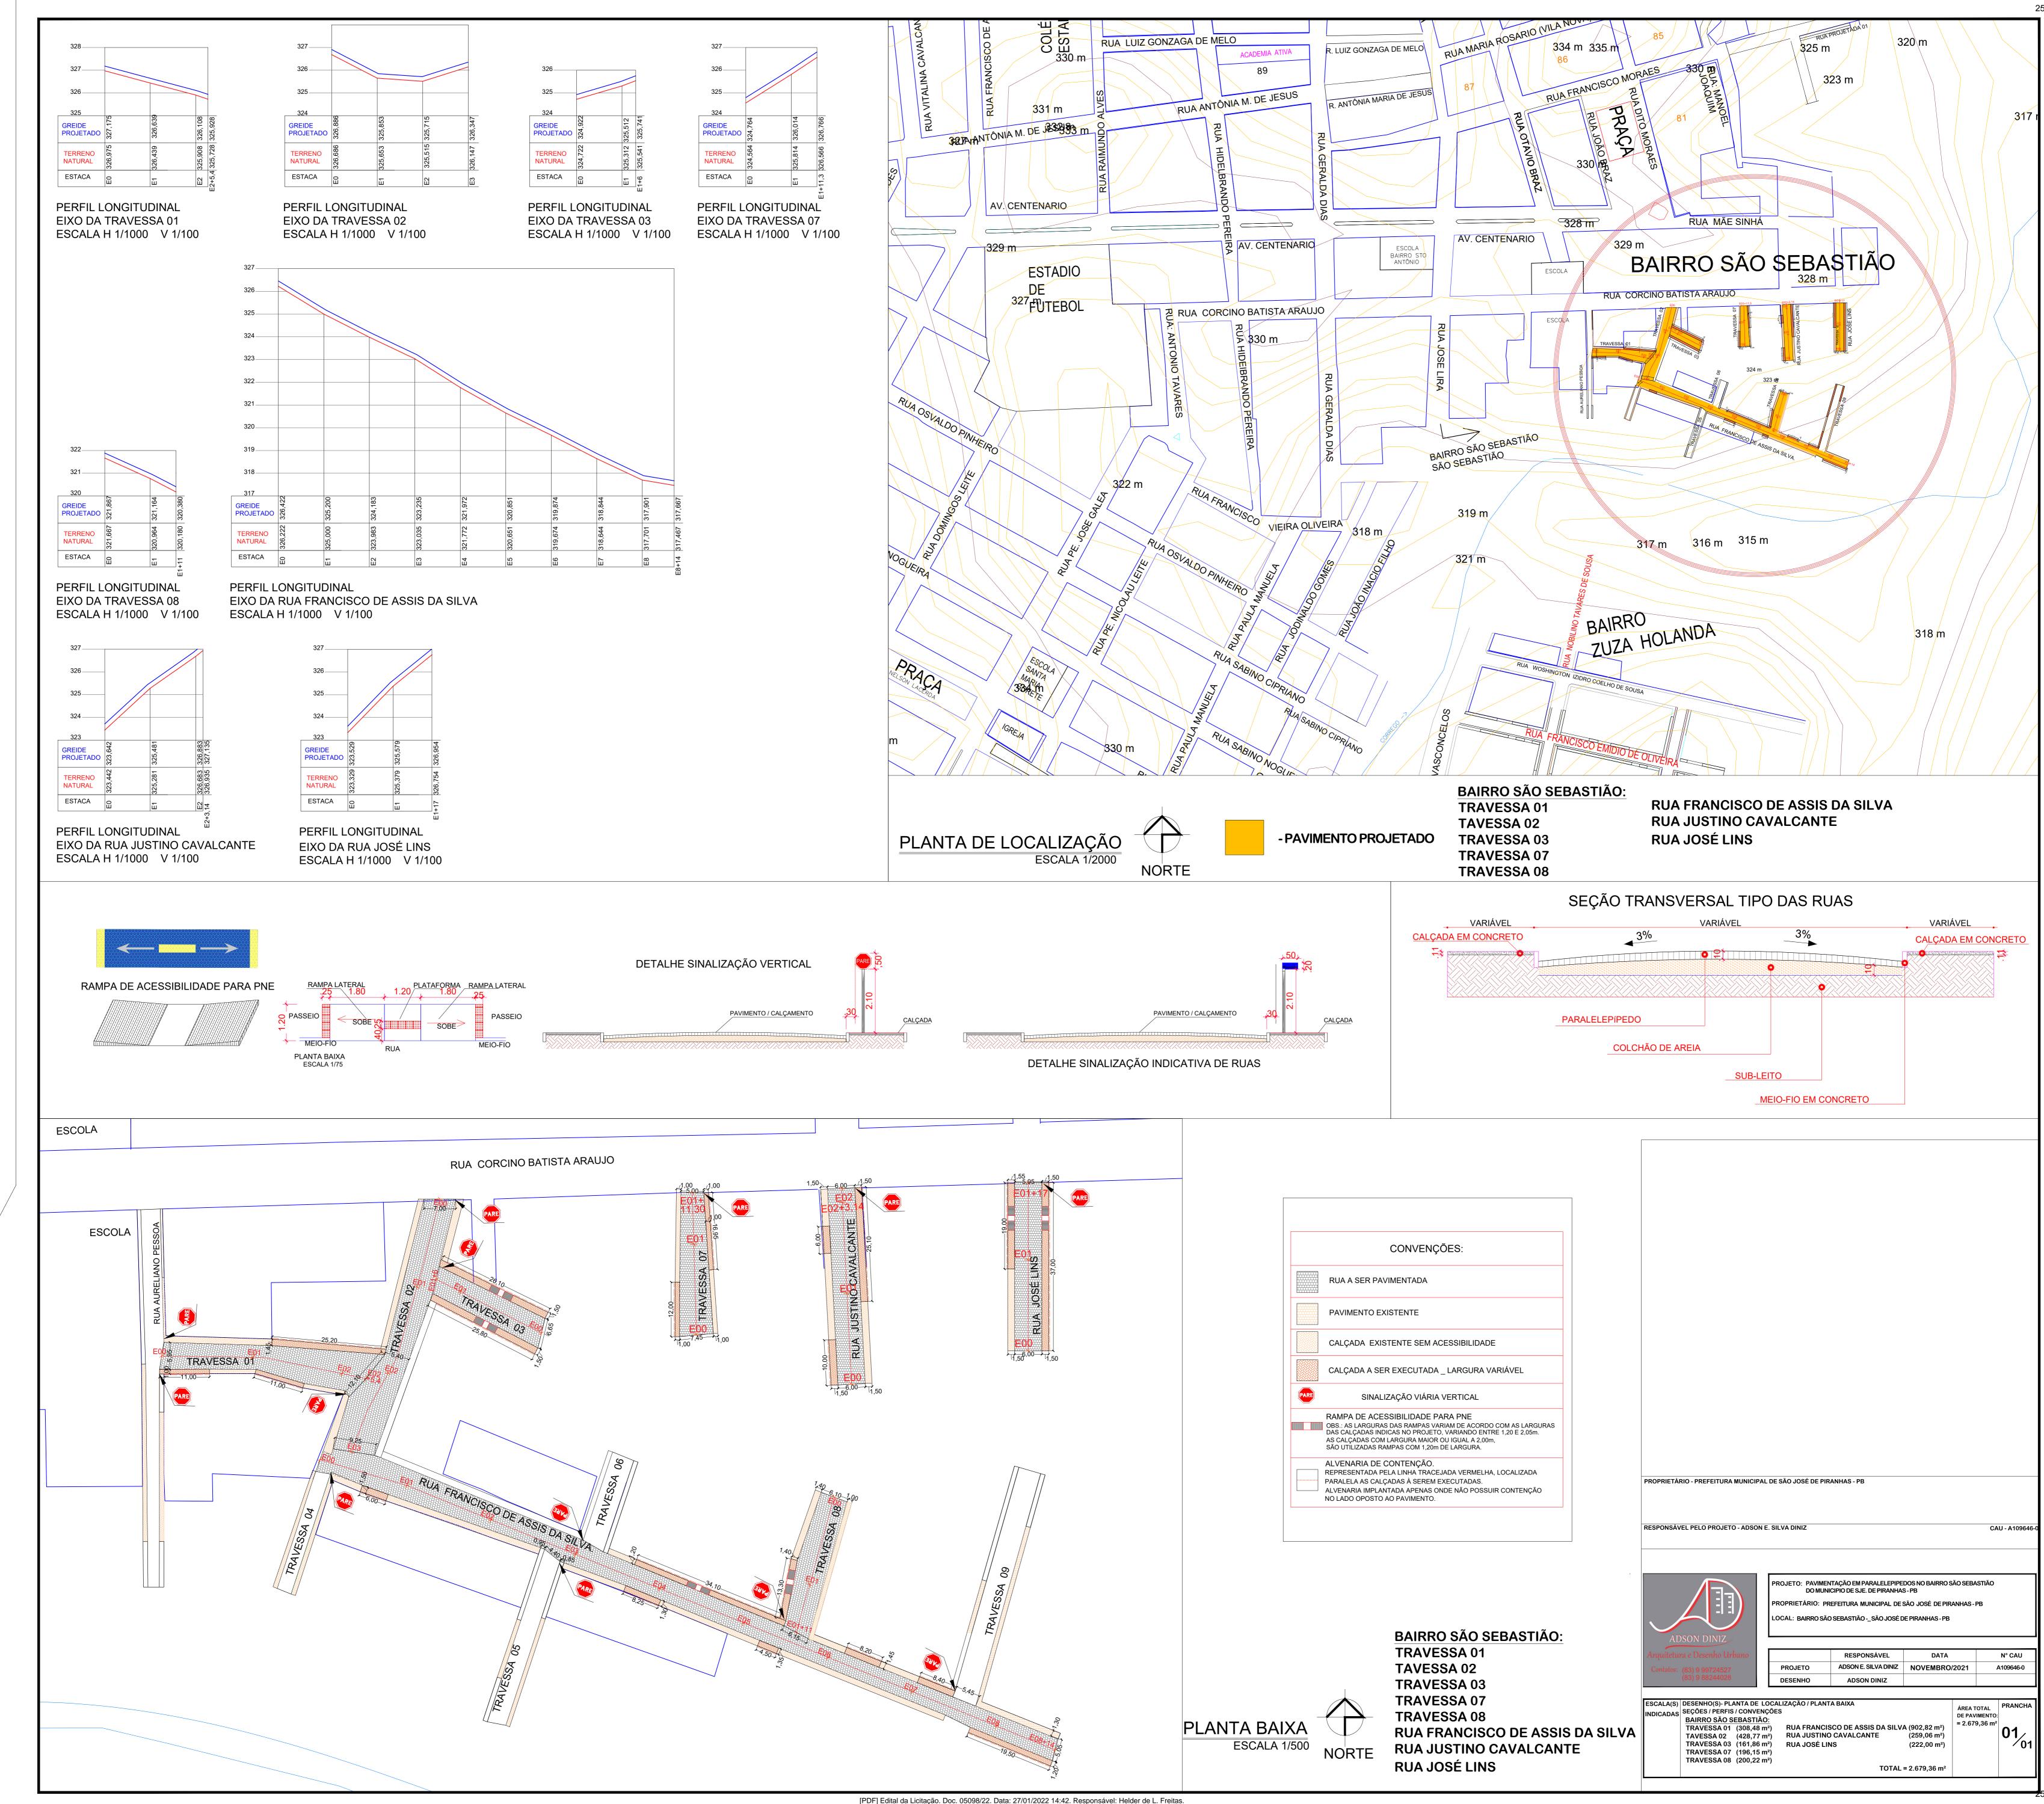

PREFEITURA MUNICIPAL DE SÃO DE JOSÉ DE PIRANHAS - PB SECRETARIA DE OBRAS E URBANISMO

OBRA: IMPLANTAÇÃO DE PAVIMENTAÇÃO EM PARALELEPIPEDO NOS BAIRROS SÃO SEBASTIÃO, SÃO FRANCISCO E ARCONCIO PEREIRA

	MEMORIA DE CÁLCULO DOS QU	ANTIT	ATIVO	S			
02	TRAVESSA 01 (COM AURELIANO PESSOA)]					
02.01.01	LOCAÇÃO DE PAVIMENTAÇÃO. AF_10/2018					Unidade:	m
	LOCAIS:	С	L	Н	QUANT	SUBTOTAL	TOTAL
							45,40
	ESTACA 0 a 2 + 5,40	45,40	0,00	0,00	1,00	45,40	
-							
02.02.01	REGULARIZACAO DE SUPERFICIES COM MOTONIVELADORA. AF_11/2019					Unidade:	m²
	LOCAIS:	AREA	L	Н	QUANT	SUBTOTAL	TOTAL
							308,48
	ESTACA 0 a 2 + 5,40 (AREA DO CAD)	308,48	0,00	0,00	1,00	308,48	
02.03.01	EXECUÇÃO DE PAVIMENTO EM PARALELEPÍPEDOS, REJUNTAMENTO COM ARGAMAS					Unidade:	m²
	LOCAIS:	AREA	L	Н	QUANT	SUBTOTAL	TOTAL
	ESTACA O . 3 . 5 40 (ADSA DO CAD)	200.40	0.00	0.00	4.00	200.40	308,48
	ESTACA 0 a 2 + 5,40 (AREA DO CAD)	308,48	0,00	0,00	1,00	308,48	
02.03.02	ASSENTAMENTO DE GUIA (MEIO-FIO), CONFECCIONADA EM CONCRETO PRÉ-FABRICA					Unidade:	m
	LOCAIS:	С	L	Н	QUANT	SUBTOTAL	TOTAL
							90,80
	ESTACA 0 a 2 + 5,40	45,40	0,00	0,00	2,00	90,80	
02.03.03	PINTURA DE MEIO-FIO COM TINTA BRANCA A BASE DE CAL (CAIAÇÃO). AF .05/2021					Unidade:	
02.03.03	LOCAIS:	С		Н	QUANT		m TOTAL
	LOCAIS.	C		П	QUAINT	SUBTUTAL	22,70
	ESTACA 0 a 2 + 5,40	90,80	0,25	0.00	1.00	22,70	22,10
	ESTACA 0 0 2 + 3,40	30,80	0,23	0,00	1,00	22,70	
02.04.01	EXECUÇÃO DE PASSEIO (CALÇADA) OU PISO DE CONCRETO COM CONCRETO MOLDAI	OO IN LOC	O, FEITO I	EM OBRA		Unidade:	m³
	LOCAIS:	С	L	Н	QUANT	SUBTOTAL	TOTAL
							4,10
	Volume das calçadas = LD; (11,00 + 11,00)	22,00	1,00	0,07	1,00	1,54	
	Volume das calçadas = LE; 25,20		1,45	0,07	1,00	2,56	
	Volume das rampas		1,20	0,07	0,00	0,00	
	Volume do piso tátil (valor a ser descontado)	-1,20	0,25	0,03	0,00	0,00	
02.04.02	PINTURA DE PISO COM TINTA ACRÍLICA, APLICAÇÃO MANUAL, 2 DEMÃOS, INCLUSO					Unidade:	m²
	LOCAIS:	С	L	Н	QUANT	SUBTOTAL	TOTAL
							0,00
	Sobre as rampas	5,30	1,20	0,00	0,00	0,00	
02.04.03	PISO TÁTIL DIRECIONAL E/OU ALERTA, DE CONCRETO, NA COR NATURAL, P/DEFICIEN		AIS, DIME			Unidade:	m²
	LOCAIS:	С	L	Н	QUANT	SUBTOTAL	TOTAL
İ							0,00
	Sobre as rampas	1,20	0,25	0,00	0,00	0,00	

02.04.04	ESCAVAÇÃO MANUAL DE VALA COM PROFUNDIDADE MENOR OU IGUAL A 1,30 M. A	F_02/202	1			Unidade:	m³
	LOCAIS:	С	L	Н	QUANT	SUBTOTAL	TOTAL
							1,89
	Calçadas = LD; ((11,00 + 11,00) + LE; (25,20))	47,20	0,20	0,20	1,00	1,89	

ſ	02.04.05	ALVENARIA DE PEDRA ARGAMASSADA					Unidade:	m³
		LOCAIS:	С	L	Н	QUANT	SUBTOTAL	TOTAL
								2,83
		Calçadas = LD; ((11,00 + 11,00) + LE; (25,20))	47,20	0,20	0,30	1,00	2,83	

02.05.01	SINALIZAÇÃO VERTICAL, C CHAPAS PLANAS DE AÇO ZINCADO №16 CONFORMIDADE NBR 11904:2015, SUPORTE DE FIXAÇÃO EM SECÇÃO QUADRADA DE 3" MADEIRA DE TINTA A BASE DE BORRACHA CLORADA OU ESMALTE SINTÉTICO BRANCO, COM FIXAÇ PORCAS E ELEMENTOS METALICOS GALVANIZADOS, PELICULAS RETO REFLETIVA TIPO NBR 14644/2013	LEI, PINTA ÇÃO, PARA	ADO DUAS AFUSOS, A	RRUELAS	•	Unidade:	m²
	LOCAIS:	С	L	Н	QUANT	SUBTOTAL	TOTAL
							0,25
	Placas de sinalização	0,50	0,50	0,00	1,00	0,25	

03	TRAVESSA 02 (COM CORCINO BATISTA)						
03.01.01	LOCAÇÃO DE PAVIMENTAÇÃO. AF_10/2018					Unidade:	m
	LOCAIS:	С	L	Н	QUANT	SUBTOTAL	TOTAL
							60,00
	ESTACA 0 a 3	60,00	0,00	0,00	1,00	60,00	

03.02.01	REGULARIZACAO DE SUPERFICIES COM MOTONIVELADORA. AF_11/2019					Unidade:	m²
	LOCAIS:	AREA	L	Ι	QUANT	SUBTOTAL	TOTAL
							428,77
	ESTACA 0 a 3 (AREA DO CAD)	428,77	0,00	0,00	1,00	428,77	

03.03.01	EXECUÇÃO DE PAVIMENTO EM PARALELEPÍPEDOS, REJUNTAMENTO COM ARGAMAS	SA TRAÇO	1:3 (CIM	ENTO E A	REIA).	Unidade:	m²
	LOCAIS:	AREA	L	Н	QUANT	SUBTOTAL	TOTAL
							428,77
	ESTACA 0 a 3 (AREA DO CAD)	428,77	0,00	0,00	1,00	428,77	

03.03.02	ASSENTAMENTO DE GUIA (MEIO-FIO), CONFECCIONADA EM CONCRETO PRÉ-FABRICA	ADO, DIM	ENSÕES 1	00X15X13	330 CM	Unidade:	m
	LOCAIS:	С	L	Ι	QUANT	SUBTOTAL	TOTAL
							138,75
	ESTACA 0 a 3	60,00	0,00	0,00	2,00	120,00	
	CRUZAMENTO COM TRAVESSA 01e 03	18,75	0,00	0,00	1,00	18,75	

03.03.03	PINTURA DE MEIO-FIO COM TINTA BRANCA A BASE DE CAL (CAIAÇÃO). AF_05/2021					Unidade:	m
	LOCAIS:	С	L	Ι	QUANT	SUBTOTAL	TOTAL
							34,69
	ESTACA 0 a 3	138,75	0,25	0,00	1,00	34,69	

03.04.01	EXECUÇÃO DE PASSEIO (CALÇADA) OU PISO DE CONCRETO COM CONCRETO MOLDAD	OO IN LOC	O, FEITO I	M OBRA	,	Unidade:	m³
	LOCAIS:	С	L	I	QUANT	SUBTOTAL	TOTAL
							0,00
	Volume das calçadas = LD; ((40,00 + 44,90 + 22,00) + LE; (7,50 + 6,00 + 8,00) + 8,00)) - 5,30		2,00	0,07	0,00	0,00	
	Volume das rampas	5,30	1,20	0,07	0,00	0,00	
	Volume do piso tátil (valor a ser descontado)	-1,20	0,25	0,03	0,00	0,00	

03.04.02	PINTURA DE PISO COM TINTA ACRÍLICA, APLICAÇÃO MANUAL, 2 DEMÃOS, INCLUSO F	UNDO PE	REPARADO	DR. AF_05	/2021	Unidade:	m²
	LOCAIS:	С	L	H	QUANT	SUBTOTAL	TOTAL
							0,00
	Sobre as rampas	5,30	1,20	0,00	0,00	0,00	

03.04.03	PISO TÁTIL DIRECIONAL E/OU ALERTA, DE CONCRETO, NA COR NATURAL, P/DEFICIEN	TES VISU	AIS, DIME	NSÕES 25	X25CM,	Unidade:	m²
	LOCAIS:	С	L	Η	QUANT	SUBTOTAL	TOTAL
							0,00
	Sobre as rampas	1,20	0,25	0,00	0,00	0,00	

03.04.04	ESCAVAÇÃO MANUAL DE VALA COM PROFUNDIDADE MENOR OU IGUAL A 1,30 M. A	F_02/202	1			Unidade:	m³
	LOCAIS:	С	L	Ι	QUANT	SUBTOTAL	TOTAL
							0,00
	Volume das calçadas = LD; ((40,00 + 44,90 + 22,00) + LE; (7,50 + 6,00 + 8,00) + 8,00))	136 40	0,20	0,20	0,00	0,00	

ſ	03.04.05	ALVENARIA DE PEDRA ARGAMASSADA					Unidade:	m³
		LOCAIS:	С	L	Н	QUANT	SUBTOTAL	TOTAL
١								0,00
		Volume das calçadas = LD; ((40,00 + 44,90 + 22,00) + LE; (7,50 + 6,00 + 8,00) + 8,00))	136,40	0,20	0,30	0,00	0,00	

03.05.01	SINALIZAÇÃO VERTICAL, C CHAPAS PLANAS DE AÇO ZINCADO №16 CONFORMIDADE O NBR 11904:2015, SUPORTE DE FIXAÇÃO EM SECÇÃO QUADRADA DE 3" MADEIRA DE L TINTA A BASE DE BORRACHA CLORADA OU ESMALTE SINTÉTICO BRANCO, COM FIXAÇ PORCAS E ELEMENTOS METALICOS GALVANIZADOS, PELICULAS RETO REFLETIVA TIPO NBR 14644/2013	EI, PINTA ÃO, PARA	ADO DUAS AFUSOS, A	RRUELAS	•	Unidade:	m²
	LOCAIS:	С	L	Н	QUANT	SUBTOTAL	TOTAL
							0,25
	Placas de sinalização	0,50	0,50	0,00	1,00	0,25	

04	TRAVESSA 03 (COM TRAVESSA 02)						
04.01.01	LOCAÇÃO DE PAVIMENTAÇÃO. AF_10/2018					Unidade:	m
	LOCAIS:	С	L	Н	QUANT	SUBTOTAL	TOTAL
							26,00
	ESTACA 0 a 1 + 6,00	26,00	0,00	0,00	1,00	26,00	

04.02.01	REGULARIZACAO DE SUPERFICIES COM MOTONIVELADORA. AF_11/2019					Unidade:	m²
	LOCAIS:	AREA	L	Ι	QUANT	SUBTOTAL	TOTAL
							161,86
	ESTACA 0 a 1 + 6,00 (AREA DO CAD)	161,86	0,00	0,00	1,00	161,86	

04.03.01	EXECUÇÃO DE PAVIMENTO EM PARALELEPÍPEDOS, REJUNTAMENTO COM ARGAMAS	SA TRAÇO	1:3 (CIM	ENTO E A	REIA).	Unidade:	m²
	LOCAIS:	AREA	L	Н	QUANT	SUBTOTAL	TOTAL
							161,86
	ESTACA 0 a 1 + 6,00 (AREA DO CAD)	161,86	0,00	0,00	1,00	161,86	

04.03.02	ASSENTAMENTO DE GUIA (MEIO-FIO), CONFECCIONADA EM CONCRETO PRÉ-FABRICA	ADO, DIM	ENSÕES 1	00X15X13	3X30 CM	Unidade:	m
	LOCAIS:	С	L	Ι	QUANT	SUBTOTAL	TOTAL
							52,00
	ESTACA 0 a 1 + 6,00	26,00	0,00	0,00	2,00	52,00	

04.03	PINTURA DE MEIO-FIO COM TINTA BRANCA A BASE DE CAL (CAIAÇÃO). AF_05/2021					Unidade:	m
	LOCAIS:	С	L	Н	QUANT	SUBTOTAL	TOTAL
							13,00
	ESTACA 0 a 1 + 6,00	52,00	0,25	0,00	1,00	13,00	

04.04.01	EXECUÇÃO DE PASSEIO (CALÇADA) OU PISO DE CONCRETO COM CONCRETO MOLDAD	O IN LOC	O, FEITO I	EM OBRA	,	Unidade:	m³
	LOCAIS:	C	L	Н	QUANT	SUBTOTAL	TOTAL
							5,39
	Volume das calçadas = LD; ((25,80) + LE; (26,10)) - (5,30 x 2)	41,30	1,50	0,07	1,00	4,34	
	Volume das rampas	5,30	1,50	0,07	2,00	1,11	
	Volume do piso tátil (valor a ser descontado)	-1,20	0,25	0,03	2,00	-0,02	
	Volume do piso tátil (valor a ser descontado)	-1,50	0,25	0,03	4,00	-0,05	

04.04.02	PINTURA DE PISO COM TINTA ACRÍLICA, APLICAÇÃO MANUAL, 2 DEMÃOS, INCLUSO F	FUNDO PE	REPARADO	OR. AF_05	/2021	Unidade:	m²
	LOCAIS:	С	L	Η	QUANT	SUBTOTAL	TOTAL
							15,90
	Sobre as rampas	5,30	1,50	0,00	2,00	15,90	

04.04.03	PISO TÁTIL DIRECIONAL E/OU ALERTA, DE CONCRETO, NA COR NATURAL, P/DEFICIEN	TES VISU	AIS, DIME	NSÕES 25	X25CM,	Unidade:	m²
	LOCAIS:	C	L	Н	QUANT	SUBTOTAL	TOTAL
							2,10
	Sobre as rampas	1,20	0,25	0,00	2,00	0,60	
	Sobre as rampas	1,50	0,25	0,00	4,00	1,50	

04.04.04	ESCAVAÇÃO MANUAL DE VALA COM PROFUNDIDADE MENOR OU IGUAL A 1,30 M. A	F_02/202	1			Unidade:	m³
	LOCAIS:	C	L	Ι	QUANT	SUBTOTAL	TOTAL
							2,08
	Calcadas = LD; ((25,80) + LE; (26,10))	51.90	0.20	0.20	1.00	2.08	

04.04.05	ALVENARIA DE PEDRA ARGAMASSADA					Unidade:	m³
	LOCAIS:	C	L	Ι	QUANT	SUBTOTAL	TOTAL
							3,11
	Calçadas = LD; ((25,80) + LE; (26,10))	51,90	0,20	0,30	1,00	3,11	

SINALIZAÇÃO VERTICAL, C CHAPAS PLANAS DE AÇO ZINCADO №16 CONFORMIDADE O NBR 11904:2015, SUPORTE DE FIXAÇÃO EM SECÇÃO QUADRADA DE 3" MADEIRA DE L TINTA A BASE DE BORRACHA CLORADA OU ESMALTE SINTÉTICO BRANCO, COM FIXAÇ PORCAS E ELEMENTOS METALICOS GALVANIZADOS, PELICULAS RETO REFLETIVA TIPO NBR 14644/2013	LEI, PINTA ÃO, PAR	ADO DUAS AFUSOS, A	RRUELAS	•	Unidade:	m²
LOCAIS:	C	L	Ι	QUANT	SUBTOTAL	TOTAL
						0,25
Placas de sinalização	0,50	0,50	0,00	1,00	0,25	

05	TRAVESSA 07 (COM CORCINO BATISTA)						
05.01.01	LOCAÇÃO DE PAVIMENTAÇÃO. AF_10/2018					Unidade:	m
	LOCAIS:	С	L	Н	QUANT	SUBTOTAL	TOTAL
							31,30
	ESTACA 0 a 1 + 11,30	31,30	0,00	0,00	1,00	31,30	
05.02.01	REGULARIZACAO DE SUPERFICIES COM MOTONIVELADORA. AF	11/2019				Unidade:	m²
03.02.01	LOCAIS:	AREA	1	Ιн	QUANT	SUBTOTAL	TOTAL
	EGO/ NO.	AREA		- ''	Q0/1111	CODICIAL	196,15
	ESTACA 0 a 1 + 11,30 (AREA DO CAD)	196,15	0,00	0,00	1,00	196,15	100,10
05.03.01	EXECUÇÃO DE PAVIMENTO EM PARALELEPÍPEDOS, REJUNTAME	NTO COM ARGAMASSA TRAÇO	1:3 (CIM	ENTO E A	REIA).	Unidade:	m²
	LOCAIS:	AREA	Ĺ	Н	QUANT	SUBTOTAL	TOTAL
							196,15
	ESTACA 0 a 1 + 11,30 (AREA DO CAD)	196,15	0,00	0,00	1,00	196,15	
05.03.02	ASSENTAMENTO DE GUIA (MEIO-FIO), CONFECCIONADA EM CO	NCRETO PRÉ-FABRICADO, DIM	ENSÕES 1	00X15X13	3X30 CM	Unidade:	m
	LOCAIS:	С	L	Н	QUANT	SUBTOTAL	TOTAL
							62,60
	ESTACA 0 a 1 + 11,30	31,30	0,00	0,00	2,00	62,60	
05.03.03	PINTURA DE MEIO-FIO COM TINTA BRANCA A BASE DE CAL (CAI	AÇÃO). AF_05/2021				Unidade:	m
05.03.03	PINTURA DE MEIO-FIO COM TINTA BRANCA A BASE DE CAL (CAI LOCAIS:	AÇÃO). AF_05/2021	L	Н	QUANT	Unidade: SUBTOTAL	m TOTAL
05.03.03	,		L	Н	QUANT		
05.03.03	,		L 0,25	H 0,00	QUANT		TOTAL
05.03.03	LOCAIS:	С	L 0,25			SUBTOTAL	TOTAL
05.03.03 05.04.01	LOCAIS:	C 62,60	-, -	0,00	1,00	SUBTOTAL 15,65 Unidade:	TOTAL 15,65 m³
	LOCAIS: ESTACA 0 a 1 + 11,30	C 62,60	-, -	0,00	1,00	SUBTOTAL 15,65	TOTAL 15,65

05.04.01	EXECUÇÃO DE PASSEIO (CALÇADA) OU PISO DE CONCRETO COM CONCRETO MOLDAD	O IN LOC	O, FEITO I	M OBRA,		Unidade:	m³
	LOCAIS:	С	L	Н	QUANT	SUBTOTAL	TOTAL
							2,03
	Volume das calçadas = LD; ((16,95) + LE; (12,00))	28,95	1,00	0,07	1,00	2,03	
	Volume das rampas	5,30	1,20	0,07	0,00	0,00	
	Volume do piso tátil (valor a ser descontado)	-1,20	0,25	0,03	0,00	0,00	

05.04.02	PINTURA DE PISO COM TINTA ACRÍLICA, APLICAÇÃO MANUAL, 2 DEMÃOS, INCLUSO I	FUNDO PE	REPARADO	OR. AF_05	/2021	Unidade:	m²
	LOCAIS:	C	L	Ι	QUANT	SUBTOTAL	TOTAL
							0,00
	Sobre as rampas	5,30	1,20	0,00	0,00	0,00	

05.04.03	PISO TÁTIL DIRECIONAL E/OU ALERTA, DE CONCRETO, NA COR NATURAL, P/DEFICIEN	TES VISU	AIS, DIME	NSÕES 25	X25CM,	Unidade:	m²
	LOCAIS:	C	L	Ι	QUANT	SUBTOTAL	TOTAL
							0,00
	Sobre as rampas	1,20	0,25	0,00	0,00	0,00	

05.04.04	ESCAVAÇÃO MANUAL DE VALA COM PROFUNDIDADE MENOR OU IGUAL A 1,30 M. A	F_02/202	1			Unidade:	m³
	LOCAIS:	C	L	Ι	QUANT	SUBTOTAL	TOTAL
							1,16
	Calçadas = LD; ((16,95) + LE; (12,00))	28,95	0,20	0,20	1,00	1,16	

05.04.05	ALVENARIA DE PEDRA ARGAMASSADA					Unidade:	m³
	LOCAIS:	С	L	Ι	QUANT	SUBTOTAL	TOTAL
							1,74
	Calçadas = LD; ((16,95) + LE; (12,00))	28,95	0,20	0,30	1,00	1,74	

05.05.01	SINALIZAÇÃO VERTICAL, C CHAPAS PLANAS DE AÇO ZINCADO №16 CONFORMIDADE	C NORMA	ABNT			Unidade:	m²
	LOCAIS:	С	L	Н	QUANT	SUBTOTAL	TOTAL
							0,25
	Placas de sinalização	0,50	0,50	0,00	1,00	0,25	

06	TRAVESSA 08 (COM R. Fco DE ASSIS)						
06.01.01	LOCAÇÃO DE PAVIMENTAÇÃO. AF_10/2018					Unidade:	m
	LOCAIS:	С	L	Н	QUANT	SUBTOTAL	TOTAL
							31,00
	ESTACA 0 a 1 +11,00	31,00	0,00	0,00	1,00	31,00	

06.0	02.01 REGULARIZACAO DE SUPERFICIES COM MOTONIVELADORA. AF	_11/2019				Unidade:	m²
	LOCAIS:	AREA	L	Н	QUANT	SUBTOTAL	TOTAL
							200,22
	ESTACA 0 a 1 +11,00(area do cad)	200,22	0,00	0,00	1,00	200,22	

06.03.01	EXECUÇÃO DE PAVIMENTO EM PARALELEPÍPEDOS, REJUNTAMENTO COM ARGAMAS	SSA TRAÇO	1:3 (CIM	ENTO E A	REIA).	Unidade:	m²
	LOCAIS:	AREA	L	Ι	QUANT	SUBTOTAL	TOTAL
							200,22
	ESTACA 0 a 1 +11,00(area do cad)	200,22	0,00	0,00	1,00	200,22	

I	06.03.02	ASSENTAMENTO DE GUIA (MEIO-FIO), CONFECCIONADA EM CONCRETO PRÉ-FABRICA	ADO, DIM	ENSÕES 1	00X15X13	X30 CM	Unidade:	m
		LOCAIS:	С	L	Ι	QUANT	SUBTOTAL	TOTAL
								62,00
		ESTACA 0 a 1 +11,00	31,00	0,00	0,00	2,00	62,00	

06.03.03	PINTURA DE MEIO-FIO COM TINTA BRANCA A BASE DE CAL (CAIAÇÃO). AF_05/2021					Unidade:	m
	LOCAIS:	С	L	Н	QUANT	SUBTOTAL	TOTAL
							15,50
	ESTACA 0 a 1 +11,00	62,00	0,25	0,00	1,00	15,50	

06.04.01	EXECUÇÃO DE PASSEIO (CALÇADA) OU PISO DE CONCRETO COM CONCRETO MOLDAD	OO IN LOC	O, FEITO I	EM OBRA		Unidade:	m³
	LOCAIS:	C	L	Н	QUANT	SUBTOTAL	TOTAL
							0,94
	Volume das calçadas = LD; 13,30 - 5,30	8,00	1,40	0,07	1,00	0,78	
	Volume das rampas	5,30	1,40	0,07	1,00	0,52	
	Volume do piso tátil (valor a ser descontado)	-1,20	3,00	0,03	1,00	-0,11	
	Volume do piso tátil (valor a ser descontado)	-1,40	3,00	0,03	2,00	-0,25	

06	6.04.02	PINTURA DE PISO COM TINTA ACRÍLICA, APLICAÇÃO MANUAL, 2 DEMÃOS, INCLUSO F	UNDO PE	REPARADO	DR. AF_05	/2021	Unidade:	m²
		LOCAIS:	C	L	Ι	QUANT	SUBTOTAL	TOTAL
								7,42
		Sobre as rampas	5,30	1,40	0,00	1,00	7,42	

06.04.03	PISO TÁTIL DIRECIONAL E/OU ALERTA, DE CONCRETO, NA COR NATURAL, P/DEFICIEN	TES VISU	AIS, DIME	NSÕES 25	X25CM,	Unidade:	m²
	LOCAIS:	C	L	I	QUANT	SUBTOTAL	TOTAL
							1,00
	Sobre as rampas	1,20	0,25	0,00	1,00	0,30	
	Sobre as rampas	1,40	0,25	0,00	2,00	0,70	

Ī	06.04.04	ESCAVAÇÃO MANUAL DE VALA COM PROFUNDIDADE MENOR OU IGUAL A 1,30 M. A	F_02/202	1			Unidade:	m³
		LOCAIS:	C	L	Ι	QUANT	SUBTOTAL	TOTAL
								0,53
		Calçadas = LD; 13,30	13,30	0,20	0,20	1,00	0,53	

Ī	06.04.05	ALVENARIA DE PEDRA ARGAMASSADA					Unidade:	m³
		LOCAIS:	С	L	Н	QUANT	SUBTOTAL	TOTAL
								0,80
l		Calçadas = LD; 13,30	13,30	0,20	0,30	1,00	0,80	

06.05.01	SINALIZAÇÃO VERTICAL, C CHAPAS PLANAS DE AÇO ZINCADO №16 CONFORMIDADE	C NORMA	ABNT			Unidade:	m²
	LOCAIS:	С	L	Н	QUANT	SUBTOTAL	TOTAL
							0,25
	Placas de sinalização	0,50	0,50	0,00	1,00	0,25	

07	RUA FRANCISCO DE ASSIS DA SILVA						
07.01.01	LOCAÇÃO DE PAVIMENTAÇÃO. AF_10/2018					Unidade:	m
	LOCAIS:	С	L	Н	QUANT	SUBTOTAL	TOTAL
							174,00
	ESTACA 0 a 8 + 14,00	174,00	0,00	0,00	1,00	174,00	

07.02.01	REGULARIZACAO DE SUPERFICIES COM MOTONIVELADORA. AF_11/2019					Unidade:	m²
	LOCAIS:	AREA	L	Ι	QUANT	SUBTOTAL	TOTAL
							902,82
	ESTACA 0 a 8 + 14,00(area do cad)	902,82	0,00	0,00	1,00	902,82	

07.03.01	EXECUÇÃO DE PAVIMENTO EM PARALELEPÍPEDOS, REJUNTAMENTO COM ARGAMAS	SA TRAÇO	1:3 (CIM	ENTO E A	REIA).	Unidade:	m²
	LOCAIS:	AREA	L	Н	QUANT	SUBTOTAL	TOTAL
							902,82
	ESTACA 0 a 8 + 14,00(area do cad)	902,82	0,00	0,00	1,00	902,82	

07.03.02	ASSENTAMENTO DE GUIA (MEIO-FIO), CONFECCIONADA EM CONCRETO PRÉ-FABRICA	ADO, DIM	ENSÕES 1	00X15X13	3X30 CM	Unidade:	m
	LOCAIS:	С	L	Ι	QUANT	SUBTOTAL	TOTAL
							358,50
	ESTACA 0 a 8 + 14,00	174,00	0,00	0,00	2,00	348,00	
	CRUZAMENTO RUA (5,00 + 6,10 +5,00 + 4,40)	10,50	0,00	0,00	1,00	10,50	

07.03.03	PINTURA DE MEIO-FIO COM TINTA BRANCA A BASE DE CAL (CAIAÇÃO). AF_05/2021					Unidade:	m
	LOCAIS:	С	L	Ι	QUANT	SUBTOTAL	TOTAL
							89,63
	ESTACA 0 a 8 + 14,00	358,50	0,25	0,00	1,00	89,63	

07.04.01	EXECUÇÃO DE PASSEIO (CALÇADA) OU PISO DE CONCRETO COM CONCRETO MOLDAD	OO IN LOC	O, FEITO I	EM OBRA	į	Unidade:	m³
	LOCAIS:	С	L	Н	QUANT	SUBTOTAL	TOTAL
							8,27
	Volume das calçadas = LD; (8,25 + 4,50 + 19,50)	32,25	1,20	0,07	1,00	2,71	
	Volume das calçadas = LE; (34,10 + 8,20 + 8,40)	50,70	1,45	0,07	1,00	5,15	
	Volume das rampas	5,30	1,20	0,07	1,00	0,45	
	Volume do piso tátil (valor a ser descontado)	-1,20	0,25	0,03	3,00	-0,03	

07.04.02	PINTURA DE PISO COM TINTA ACRÍLICA, APLICAÇÃO MANUAL, 2 DEMÃOS, INCLUSO F	FUNDO PF	REPARADO	DR. AF_05	/2021	Unidade:	m²
	LOCAIS:	С	L	Н	QUANT	SUBTOTAL	TOTAL
							6,36
	Sobre as rampas	5,30	1,20	0,00	1,00	6,36	

07.04.03	PISO TÁTIL DIRECIONAL E/OU ALERTA, DE CONCRETO, NA COR NATURAL, P/DEFICIEN	TES VISU	AIS, DIME	NSÕES 25	X25CM,	Unidade:	m²
	LOCAIS:	C	L	Ι	QUANT	SUBTOTAL	TOTAL
							0,90
	Sobre as rampas	1,20	0,25	0,00	3,00	0,90	

07.04.04	ESCAVAÇÃO MANUAL DE VALA COM PROFUNDIDADE MENOR OU IGUAL A 1,30 M. A	F_02/202	1			Unidade:	m³
	LOCAIS:	С	L	Н	QUANT	SUBTOTAL	TOTAL
							3,32
	Calçadas = LD; $((8.25 + 4.50 + 19.50) + LE$; $(34.10 + 8.20 + 8.40))$	82,95	0,20	0,20	1,00	3,32	

07.04.05	ALVENARIA DE PEDRA ARGAMASSADA					Unidade:	m³
	LOCAIS:	C	L	Ι	QUANT	SUBTOTAL	TOTAL
							4,98
	Calçadas = LD; $((8.25 + 4.50 + 19.50) + LE$; $(34.10 + 8.20 + 8.40))$	82,95	0,20	0,30	1,00	4,98	

07.05.01	SINALIZAÇÃO VERTICAL, C CHAPAS PLANAS DE AÇO ZINCADO №16 CONFORMIDADE ON NBR 11904:2015, SUPORTE DE FIXAÇÃO EM SECÇÃO QUADRADA DE 3" MADEIRA DE LE TINTA A BASE DE BORRACHA CLORADA OU ESMALTE SINTÉTICO BRANCO, COM FIXAÇ PORCAS E ELEMENTOS METALICOS GALVANIZADOS, PELICULAS RETO REFLETIVA TIPO NBR 14644/2013	EI, PINTA ÃO, PAR	ADO DUAS AFUSOS, A	RRUELAS		Unidade:	m²
	LOCAIS:	С	L	Н	QUANT	SUBTOTAL	TOTAL
							0,25
	Placas de sinalização	0,50	0,50	0,00	1,00	0,25	

08	RUA JUSTINO CAVALCANTE						
08.01.01	LOCAÇÃO DE PAVIMENTAÇÃO. AF_10/2018					Unidade:	m
	LOCAIS:	С	L	Н	QUANT	SUBTOTAL	TOTAL
							43,14
	ESTACA 0 a 2 + 3,14	43,14	0,00	0,00	1,00	43,14	•

08.02.01	REGULARIZACAO DE SUPERFICIES COM MOTONIVELADORA. AF_11/2019					Unidade:	m²
	LOCAIS:	AREA	L	Ι	QUANT	SUBTOTAL	TOTAL
							259,06
	ESTACA 0 a 2 + 3,14(area do cad)	259,06	0,00	0,00	1,00	259,06	

08.03.01 E	EXECUÇÃO DE PAVIMENTO EM PARALELEPÍPEDOS, REJUNTAMENTO COM ARGAMA	Unidade:	m²				
L	LOCAIS:	AREA	Ĺ	Н	QUANT	SUBTOTAL	TOTAL
							259,06
E	ESTACA 0 a 2 + 3,14(area do cad)	259,06	0,00	0,00	1,00	259,06	

0	08.03.02	ASSENTAMENTO DE GUIA (MEIO-FIO), CONFECCIONADA EM CONCRETO PRÉ-FABRICA	ADO, DIM	ENSÕES 1	00X15X13	330 CM	Unidade:	m
		LOCAIS:	С	L	Н	QUANT	SUBTOTAL	TOTAL
								86,28
		ESTACA 0 a 2 + 3,14	43,14	0,00	0,00	2,00	86,28	·

08.03.03	PINTURA DE MEIO-FIO COM TINTA BRANCA A BASE DE CAL (CAIAÇÃO). AF_05/2021					Unidade:	m
	LOCAIS:	С	L	Ι	QUANT	SUBTOTAL	TOTAL
							21,57
	ESTACA 0 a 2 + 3,14	86,28	0,25	0,00	1,00	21,57	

08.04.01	EXECUÇÃO DE PASSEIO (CALÇADA) OU PISO DE CONCRETO COM CONCRETO MOLDAD	O IN LOC	O, FEITO I	M OBRA,	,	Unidade:	m³
	LOCAIS: C L H QUANT S					SUBTOTAL	TOTAL
							4,32
	Volume das calçadas = LD; ((25,10) + LE; (10,00 + 6,00))	41,10	1,50	0,07	1,00	4,32	
	Volume das rampas	5,30	1,20	0,07	0,00	0,00	
	Volume do piso tátil (valor a ser descontado)	-1,20	0,25	0,03	0,00	0,00	

08.04.02	PINTURA DE PISO COM TINTA ACRÍLICA, APLICAÇÃO MANUAL, 2 DEMÃOS, INCLUSO F	UNDO P	REPARADO	DR. AF_05	/2021	Unidade:	m²
	LOCAIS:	С	L	Н	QUANT	SUBTOTAL	TOTAL
							0,00
	Sobre as rampas	5,30	1,20	0,00	0,00	0,00	

08.04.03	PISO TÁTIL DIRECIONAL E/OU ALERTA, DE CONCRETO, NA COR NATURAL, P/DEFICIEN	TES VISU	AIS, DIME	NSÕES 25	X25CM,	Unidade:	m²
	LOCAIS:	С	L	Н	QUANT	SUBTOTAL	TOTAL
							0,00
	Sobre as rampas	1,20	0,25	0,00	0,00	0,00	•

Ī	08.04.04	ESCAVAÇÃO MANUAL DE VALA COM PROFUNDIDADE MENOR OU IGUAL A 1,30 M. A	F_02/202	1			Unidade:	m³
		LOCAIS:	С	L	Ι	QUANT	SUBTOTAL	TOTAL
								1,64
L		Calçadas = LD; $((25,10) + LE; (10,00 + 6,00))$	41,10	0,20	0,20	1,00	1,64	

08.04.05	ALVENARIA DE PEDRA ARGAMASSADA					Unidade:	m³
	LOCAIS:	С	L	Н	QUANT	SUBTOTAL	TOTAL
							2,47
	Calcadas = LD; $((25,10) + LE; (10,00 + 6,00))$	41,10	0,20	0,30	1,00	2,47	

08.05.01	SINALIZAÇÃO VERTICAL, C CHAPAS PLANAS DE AÇO ZINCADO №16 CONFORMIDADE NBR 11904:2015, SUPORTE DE FIXAÇÃO EM SECÇÃO QUADRADA DE 3" MADEIRA DE I TINTA A BASE DE BORRACHA CLORADA OU ESMALTE SINTÉTICO BRANCO, COM FIXAÇ PORCAS E ELEMENTOS METALICOS GALVANIZADOS, PELICULAS RETO REFLETIVA TIPO NBR 14644/2013	EI, PINTA ÃO, PAR	ADO DUAS AFUSOS, A	ARRUELAS	•	Unidade:	m²
	LOCAIS:	С	L	Н	QUANT	SUBTOTAL	TOTAL
							0,25
	Placas de sinalização	0,50	0,50	0,00	1,00	0,25	

PREFEITURA MUNICIPAL DE SÃO DE JOSÉ DE PIRANHAS - PB SECRETARIA DE OBRAS E URBANISMO OBRA: IMPLANTAÇÃO DE PAVIMENTAÇÃO EM PARALELEPIPEDO NOS BAIRROS SÃO SEB

OBRA: IMPLANTAÇÃO DE PAVIMENTAÇÃO EM PARALELEPIPEDO NOS BAIRROS SÃO SEBASTIÃO, SÃO FRANCISCO E ARCONCIO PEREIRA

09	RUA JOSÉ LINS						
09.01.01	LOCAÇÃO DE PAVIMENTAÇÃO. AF_10/2018					Unidade:	m
	LOCAIS:	С	L	Ι	QUANT	SUBTOTAL	TOTAL
							37,00
	ESTACA 0 a 1 + 17	37,00	0,00	0,00	1,00	37,00	

09.02.01	REGULARIZACAO DE SUPERFICIES COM MOTONIVELADORA. AF_11/2019					Unidade:	m²
	LOCAIS:	С	L	Н	QUANT	SUBTOTAL	TOTAL
							222,00
	ESTACA 0 a 1 + 17	37,00	6,00	0,00	1,00	222,00	

09.03.01	EXECUÇÃO DE PAVIMENTO EM PARALELEPÍPEDOS, REJUNTAMENTO COM ARGAMAS	SA TRAÇO	1:3 (CIM	ENTO E A	REIA).	Unidade:	m²
	LOCAIS:	С	L	Н	QUANT	SUBTOTAL	TOTAL
							222,00
	ESTACA 0 a 1 + 17	37,00	6,00	0,00	1,00	222,00	

١	09.03.02	ASSENTAMENTO DE GUIA (MEIO-FIO), CONFECCIONADA EM CONCRETO PRÉ-FABRICA	ADO, DIM	ENSÕES 1	00X15X13	X30 CM	Unidade:	m
		LOCAIS:	С	L	Н	QUANT	SUBTOTAL	TOTAL
								74,00
		ESTACA 0 a 1 + 17	37,00	0,00	0,00	2,00	74,00	

09.03.03	09.03.03 PINTURA DE MEIO-FIO COM TINTA BRANCA A BASE DE CAL (CAIAÇÃO). AF_05/2021				Unidade:	m	
	LOCAIS:	С	L	Ι	QUANT	SUBTOTAL	TOTAL
							18,50
	ESTACA 0 a 1 + 17	74,00	0,25	0,00	1,00	18,50	

	09.04.01	EXECUÇÃO DE PASSEIO (CALÇADA) OU PISO DE CONCRETO COM CONCRETO MOLDADO IN LOCO, FEITO EM OBRA,						m³
		LOCAIS:	С	L	Ι	QUANT	SUBTOTAL	TOTAL
								5,82
		Volume das calçadas = LD; ((37,00) + LE; (19,00)) - (5,30 x 2)	45,40	1,50	0,07	1,00	4,77	
		Volume das rampas	5,30	1,50	0,07	2,00	1,11	
		Volume do piso tátil (valor a ser descontado)	-1,20	0,25	0,03	2,00	-0,02	
L		Volume do piso tátil (valor a ser descontado)	-1,50	0,25	0,03	4,00	-0,05	

09.04.02	PINTURA DE PISO COM TINTA ACRÍLICA, APLICAÇÃO MANUAL, 2 DEMÃOS, INCLUSO F	UNDO PE	REPARADO	DR. AF_05	/2021	Unidade:	m²
	LOCAIS:	C	L	Ι	QUANT	SUBTOTAL	TOTAL
							7,95
	Sobre as rampas	5,30	1,50	0,00	1,00	7,95	

09.04.03	PISO TÁTIL DIRECIONAL E/OU ALERTA, DE CONCRETO, NA COR NATURAL, P/DEFICIEN	Unidade:	m²				
	LOCAIS:	C	L	Ι	QUANT	SUBTOTAL	TOTAL
							1,50
	Sobre as rampas	1,20	0,25	0,00	2,00	0,60	
	Sobre as rampas	1.50	0.25	0.00	4.00	1.50	

09.04.0	ESCAVAÇÃO MANUAL DE VALA COM PROFUNDIDADE MENOR OU IGUAL A 1,30 M. AF_02/2021						m³
	LOCAIS:	С	L	Н	QUANT	SUBTOTAL	TOTAL
							2,24
	Calçadas = LD; $((37,00) + LE; (19,00))$	56,00	0,20	0,20	1,00	2,24	

09.04.05	5 ALVENARIA DE PEDRA ARGAMASSADA						m³
	LOCAIS:	С	L	Н	QUANT	SUBTOTAL	TOTAL
							3,36
	Calçadas = LD; $((37,00) + LE; (19,00))$	56,00	0,20	0,30	1,00	3,36	

09.05.01	SINALIZAÇAO VERTICAL, C CHAPAS PLANAS DE AÇO ZINCADO №16 CONFORMIDADE O NBR 11904:2015, SUPORTE DE FIXAÇÃO EM SECÇÃO QUADRADA DE 3" MADEIRA DE L TINTA A BASE DE BORRACHA CLORADA OU ESMALTE SINTÉTICO BRANCO, COM FIXAÇ PORCAS E ELEMENTOS METALICOS GALVANIZADOS, PELICULAS RETO REFLETIVA TIPO NBR 14644/2013	EI, PINTA ÃO, PAR	ADO DUAS AFUSOS, A	RRUELAS	•	Unidade:	m²
	LOCAIS:	С	L	Н	QUANT	SUBTOTAL	TOTAL
				0,25			
	Placas de sinalização	0,50	0,50	0,00	1,00	0,25	

PREFEITURA MUNICIPAL DE SÃO DE JOSÉ DE PIRANHAS - PB SECRETARIA DE OBRAS E URBANISMO OBRA: IMPLANTAÇÃO DE PAVIMENTAÇÃO EM PARALELEPIPEDO NO BAIRRO SÃO SEBASTIÃO.

	CRONOGRAMA FÍSICO-FINANCEIRO								
ITEM	DISCRIMINAÇÃO		MÊS 1			MÊS 2			
			R\$	%		R\$	%		TOTAL
01	SERVIÇOS PRELIMINARES	R\$	2.020,14	100,00%		-	0,00%	R\$	2.020,14
02	TRAVESSA 01 (COM AURELIANO PESSOA)	R\$	34.129,88	100,00%		•	0,00%	R\$	34.129,88
03	TRAVESSA 02 (COM CORCINO BATISTA)	R\$	42.587,35	100,00%		-	0,00%	R\$	42.587,35
04	TRAVESSA 03 (COM TRAVESSA 02)	R\$	21.684,04	100,00%		•	0,00%	R\$	21.684,04
05	TRAVESSA 07 (COM CORCINO BATISTA)	R\$	21.601,98	100,00%		-	0,00%	R\$	21.601,98
06	TRAVESSA 08 (COM R. Fco DE ASSIS)		-	0,00%	R\$	21.002,57	100,00%	R\$	21.002,57
07	RUA FRANCISCO DE ASSIS DA SILVA		-	0,00%	R\$	101.552,72	100,00%	R\$	101.552,72
08	RUA JUSTINO CAVALCANTE		-	0,00%	R\$	29.967,56	100,00%	R\$	29.967,56
09	RUA JOSÉ LINS		-	0,00%	R\$	27.991,20	100,00%	R\$	27.991,20
								•	
	MENSAL	12	22.023,39	40,33%	1	180.514,05	59,67%	3	02.537,44
	ACUMULADO	12	22.023,39	40,33%	3	302.537,44	100,00%		

BDI - BONIFICAÇÃO E DESPESAS INDIRETAS

QUADRO DE COMPOSIÇÃO DA TAXA DE BDI

1. CUSTO DIRETO DA OBRA(CD):					
2. COMPOSIÇÃO DO CUSTO INDIRETO(CI) QUE INCIDE SOBRE	OS CUSTOS DIRETOS(CD)				
DISCRIMINAÇÃO DOS CUSTOS INDIRETOS(CI)	PORCENTAGEM(%) ADOTADA				
Custo de Administração Central - AC	4,01%				
Custo de Margem de Incerteza do Empreendimento – (S+R+G)	0,96%				
Despesas Financeiras - DF	1,11%				
3. COMPOSIÇÃO DO CUSTO INDIRETO(CI) QUE INCIDE SOBRE	RE O PREÇO TOTAL DA OBRA(PT)				
DISCRIMINAÇÃO DOS CUSTOS INDIRETOS(CI)	PORCENTAGEM(%) ADOTADA				
Custos Tributários - total - T	10,65%				
Tributários Federais	8,15%				
Tributários Estaduais	0,00%				
Tributários Municipais	2,50%				
Margem de Contribuição Bruta(Benefício ou Lucro) - L	7,30%				
Formula do BDI	Onde:				
	BDI: Taxa de BDI				
	AC: Taxa de administração central				
	(S+R+G) = Taxas correspondentes a Seguros +				
$BDI = \frac{(1 + (AC + S + R + G)) \times (1 + DF) \times (1 + L)}{(1 - I)} - 1$	Riscos + Garantia				
$\frac{BDI = -1}{(1 - I)}$	DF = Taxa referente as despesas financeiros				
	I = Taxa referente aos custos tributários				
	L = Taxa referente a margem de contribuição				
	(lucro ou benefício)				
4. TAXA DE BDI(BDI):	27,46%				

CUSTOS TRIBUTÁRIOS COM MATERIAL							
TIPO DE IMPOSTO	LUCRO PRESUMIDO(%)						
PIS - Programa de Integração Social	0,65%						
COFINS - Finaciamento da Seguridade Social	3,00%						
INSS - Previdência Social	4,50%						
SUB-TOTAL	8,15%						
ISS - Imposto sobre Serviço	2,50%						
TOTAL	10,65%						
TOTAL GERAL	10.65%						

OBSERVAÇÃO: VALORES DE ÍNDICES UTILIZADOS EM CONFORMIDADE COM OS PRESCRITOS NO ACÓRDÃO 2622/2013 DO TRIBUNAL DE CONTAS DA UNIÃO

TABELA DE ENCARGOS SOCIAIS COM DESONERAÇÃO

PARAÍBA	PARAÍBA VIGÊNCIA A PARTIR DE 01/2020						
	Encargos Sociais Sobre a Mão De Obra	a (Com Desoneraç	ão)				
Código	Descrição	Horista %	Mensalista %				
Grupo A - E	Encargos Sociais Básicos						
A1	INSS	0,00%	0,00%				
A2	SESI	1,50%	1,50%				
A3	SENAI	1,00%	1,00%				
A4	INCRA	0,20%	0,20%				
A5	SEBRAE	0,60%	0,60%				
A6	Salário Educação	2,50%	2,50%				
A7	Seguro Contra Acidentes de Trabalho	3,00%	3,00%				
A8	FGTS	8,00%	8,00%				
A9	SECONCI	0,00%	0,00%				
	Subtotal - Grupo A	16,80%	16,80%				
Grupo B - E	Encargos que tem incidência global de A						
B1	Repouso Semanl Remunerado	18,02%	Não Incide				
B2	Feriados	4,31%	Não Incide				
В3	Auxílio - Enfermidade	0,90%	0,69%				
B4	13º Salário	10,79%	8,33%				
B5	Licança Paternidade	0,07%	0,06%				
B6	Faltas Justificadas	0,72%	0,56%				
B7	Dias de Chuva	1,98%	Não Incide				
B8	Auxílio Acidente de Trabalho	0,11%	0,09%				
B9	Férias Gozadas	13,86%	10,70%				
B10	Salário Maternidade	0,03%	0,03%				
	Subtotal - Grupo B	50,79%	20,46%				
Grupo C - C	Outros Encargos						
C1	Aviso Prévio Indenizado	4,56%	3,53%				
C2	Aviso Prévio Trabalhado	0,11%	0,08%				
C3	Férias Indenizadas	0,51%	0,40%				
C4	Depósito Recisão Sem Justa Causa	4,13%	3,20%				
C5	Indenização Adicional	0,38%	0,30%				

TABELA DE ENCARGOS SOCIAIS COM DESONERAÇÃO

PARAÍBA		VIGÊNCIA A PA	RTIR DE 01/2020					
Encargos Sociais Sobre a Mão De Obra (Com Desoneração)								
Código Descrição Horista % N								
	Subtotal - Grupo C	9,69%	7,51%					
Grupo D - F	Reincidências							
D1	Reincidência de Grupo A Sobre Grupo B	8,53%	3,44%					
D2	Reincidência de Grupo A Sobre Aviso Prévio Trabalhado e Reincidência do FGTS Sobre Aviso Prévio Indenizado	0,38%	0,30%					
	Subtotal - Grupo D	8,91%	3,74%					
Total Do	es Encargos Sociais	86,19%	48,51%					





Verificar Autenticidade

Número CAU: PJ37500-4

1. RESPONSÁVEL TÉCNICO

1.1 Arquiteto(a) e Urbanista

Nome Civil/Social: Adson Edno Silva Diniz CPF: 067.470.694-39

Tel: (83) 98824-4028

Data de Registro: 23/04/2015 Registro Nacional: 00A1096460 E-mail: adsondiniz_1709@hotmail.com

1.2 Empresa Contratada

Razão Social: AD PROJETOS DE ARQUITETURA E ENGENHARIA LTDA - ME

CNPJ: 28.932.921/0001-01 Data de registro: 04/12/2017

2. DETALHES DO RRT

№ do RRT: SI11395342I00CT001 Forma de Registro: INICIAL

Data de Cadastro: 12/11/2021 Tipologia: Público

Modalidade: RRT SIMPLES Forma de Participação: INDIVIDUAL

Data de Registro: 13/11/2021

2.1 Valor do RRT

Valor do RRT: R\$97,95 Pago em: 12/11/2021

3.DADOS DO CONTRATO

3.1 Contrato 00251/2021

00251/2021 25/07/2021

Contratante: PREFEITURA MUNICIPAL DE Valor de Contrato: R\$ 0,00 Data de Celebração: Previsão de Término:

SÃO JOSÉ DE PIRANHAS - PB 23/07/2021 14/11/2021

3.1.1 Dados da Obra/Serviço Técnico

CEP: 58940000 Nº: 1

Logradouro: ANTONIO LACERDA Complemento: PAVIMENTACAO EM DIVERSAS RUAS

Bairro: CENTRO Cidade: SÃO JOSÉ DE PIRANHAS

UF: PB Longitude: Latitude:

3.1.2 Descrição da Obra/Serviço Técnico

PROJETO, ORÇAMENTO, ESPECIFICAÇÕES TÉCNICAS E SINALIZAÇÃO VIÁRIA DA IMPLANTAÇÃO DE PAVIMENTAÇÃO EM PARALELEPÍPEDO, NA SEDE DO MUNICÍPIO DE SÃO JOSÉ DE PIRANHAS-PB. NAS DEMAIS LOCALIDADES:

BAIRRO SÃO FRANCISCO: RUA PROJETADA 01 (1.364,60 m²), RUA PROJETADA 02 (214,20 m²), TRAVESSA 01 (376,32 m²), RUA PROJETADA 03 (974,10 m²), RUA PROJETADA 04 (199,15 m²) TOTAL DO BAIRRO SÃO FRANCISCO = 3.128,37 m²

BAIRRO ARCONCIO PEREIRA: RUA MOZART DE SOUSA (646,19 m²), RUA ANTONIO FERREIRA (359,44 m²), RUA RAIMUNDO LACERDA (74,25 m²), TOTAL DO BAIRRO ARCONCIO PEREIRA = 1.079,88 m²

BAIRRO SÃO SEBASTIÃO: TRAVESSA 01 (308,48 m²), TAVESSA 02 (428,77 m²), TRAVESSA 03 (161,86 m²), TRAVESSA 07 (196,15 m²), TRAVESSA 08 (200,22 m²), RUA FRANCISCO DE ASSIS DA SILVA (902,82 m²), RUA JUSTINO CAVALCANTE

 $(259,06 \text{ m}^2)$, RUA JOSÉ LINS $(222,00 \text{ m}^2)$ TOTAL DO BAIRRO SÃO SEBASTIÃO = 2.679,36 m²

TODAS AS LOCALIDADES SOMAM UM TOTAL DE 6.887,61m²





3.1.3 Declaração de Acessibilidade

Declaro o atendimento às regras de acessibilidade previstas em legislação e em normas técnicas pertinentes para as edificações abertas ao público, de uso público ou privativas de uso coletivo, conforme § 1º do art. 56 da Lei nº 13146, de 06 de julho de 2015.

3.1.4 Dados da Atividade Técnica

Grupo: PROJETO Quantidade: 6887.61
Atividade: 1.9.4 - Projeto de sinalização viária Unidade: metro quadrado

Grupo: PROJETO Quantidade: 6887.61
Atividade: 1.9.1 - Projeto de movimentação de terra, drenagem e pavimentação Unidade: metro quadrado

Grupo: PROJETO Quantidade: 6887.61
Atividade: 1.10.4 - Cronograma Unidade: metro quadrado
Grupo: PROJETO Quantidade: 6887.61
Atividade: 1.10.1 - Memorial descritivo Unidade: metro quadrado

Grupo: PROJETO Quantidade: 6887.61
Atividade: 1.7.3 - Orçamento Unidade: metro quadrado

4. RRT VINCULADO POR FORMA DE REGISTRO

4.1.1 RRT's Vinculados

Número do RRT Forma de Contratante Data de Registro Data de Pagamento

Registro

Nº do RRT: INICIAL PREFEITURA MUNICIPAL DE 12/11/2021 12/11/2021

SI11395342100CT001 SÃO JOSÉ DE PIRANHAS - PB

5. DECLARAÇÃO DE VERACIDADE

Declaro para os devidos fins de direitos e obrigações, sob as penas previstas na legislação vigente, que as informações cadastradas neste RRT são verdadeiras e de minha responsabilidade técnica e civil.

6. ASSINATURA ELETRÔNICA

Documento assinado eletronicamente por meio do SICCAU do arquiteto(a) e urbanista Adson Edno Silva Diniz, registro CAU n° 00A1096460, na data e hora: 12/11/2021 15:32:58, com o uso de login e de senha. A autenticidade deste RRT pode ser verificada em: https://servicos.caubr.gov.br/ - Verificar autenticidade de RRT ou via QRCode.

A autenticidade deste RRT pode ser verificada em: https://siccau.caubr.gov.br/app/view/sight/externo?form=Servicos, ou via QRCode. Documento Impresso em: 16/11/2021 às 08:03:38 por: siccau, ip 10.128.0.1.





1. RESPONSÁVEL TÉCNICO

1.1 Arquiteto(a) e Urbanista

Nome Civil/Social: Adson Edno Silva Diniz CPF: 067.470.694-39 Tel: (83) 98824-4028

Data de Registro: 23/04/2015 Registro Nacional: 00A1096460 E-mail: adsondiniz 1709@hotmail.com

1.2 Empresa Contratada

Razão Social: AD PROJETOS DE ARQUITETURA E ENGENHARIA LTDA - ME Número CAU: PJ37500-4

CNPJ: 28.932.921/0001-01 Data de registro: 04/12/2017

2. DETALHES DO RRT

№ do RRT: SI11395342I00CT001 Forma de Registro: INICIAL

Data de Cadastro: 12/11/2021 Tipologia: Público

Modalidade: RRT SIMPLES Forma de Participação: INDIVIDUAL

Data de Registro: 13/11/2021

2.1 Valor do RRT

Valor do RRT: R\$97,95 Pago em: 12/11/2021

3.DADOS DO CONTRATO

3.1 Contrato 00251/2021

00251/2021 25/07/2021

Contratante: PREFEITURA MUNICIPAL DE Valor de Contrato: R\$ 0,00 Data de Celebração: Previsão de Término:

SÃO JOSÉ DE PIRANHAS - PB 23/07/2021 14/11/2021

3.1.1 Dados da Obra/Serviço Técnico

CEP: 58940000 Nº: 1

Logradouro: ANTONIO LACERDA Complemento: PAVIMENTACAO EM DIVERSAS RUAS

(259,06 m²), RUA JOSÉ LINS (222,00 m²) TOTAL DO BAIRRO SÃO SEBASTIÃO = 2.679,36 m²

Bairro: CENTRO Cidade: SÃO JOSÉ DE PIRANHAS

UF: PB Longitude: Latitude:

3.1.2 Descrição da Obra/Serviço Técnico

PROJETO, ORÇAMENTO, ESPECIFICAÇÕES TÉCNICAS E SINALIZAÇÃO VIÁRIA DA IMPLANTAÇÃO DE PAVIMENTAÇÃO EM PARALELEPÍPEDO, NA SEDE DO MUNICÍPIO DE SÃO JOSÉ DE PIRANHAS-PB. NAS DEMAIS LOCALIDADES:

BAIRRO SÃO FRANCISCO: RUA PROJETADA 01 (1.364,60 m²), RUA PROJETADA 02 (214,20 m²), TRAVESSA 01 (376,32 m²), RUA PROJETADA 03 (974,10 m²), RUA PROJETADA 04 (199,15 m²) TOTAL DO BAIRRO SÃO FRANCISCO= 3.128,37 m²

BAIRRO ARCONCIO PEREIRA: RUA MOZART DE SOUSA (646,19 m²), RUA ANTONIO FERREIRA (359,44 m²), RUA RAIMUNDO LACERDA (74,25 m²), TOTAL DO BAIRRO ARCONCIO PEREIRA = 1.079,88 m²

BAIRRO SÃO SEBASTIÃO: TRAVESSA 01 (308,48 m²), TAVESSA 02 (428,77 m²), TRAVESSA 03 (161,86 m²), TRAVESSA 07 (196,15 m²), TRAVESSA 08 (200,22 m²), RUA FRANCISCO DE ASSIS DA SILVA (902,82 m²), RUA JUSTINO CAVALCANTE

TODAS AS LOCALIDADES SOMAM UM TOTAL DE 6.887,61m²





3.1.3 Declaração de Acessibilidade

Declaro o atendimento às regras de acessibilidade previstas em legislação e em normas técnicas pertinentes para as edificações abertas ao público, de uso público ou privativas de uso coletivo, conforme § 1º do art. 56 da Lei nº 13146, de 06 de julho de 2015.

3.1.4 Dados da Atividade Técnica

Grupo: PROJETO Quantidade: 6887.61
Atividade: 1.9.4 - Projeto de sinalização viária Unidade: metro quadrado

Grupo: PROJETO Quantidade: 6887.61
Atividade: 1.9.1 - Projeto de movimentação de terra, drenagem e pavimentação Unidade: metro quadrado

Grupo: PROJETO Quantidade: 6887.61
Atividade: 1.10.4 - Cronograma Unidade: metro quadrado
Grupo: PROJETO Quantidade: 6887.61
Atividade: 1.10.1 - Memorial descritivo Unidade: metro quadrado

Grupo: PROJETO Quantidade: 6887.61
Atividade: 1.7.3 - Orçamento Unidade: metro quadrado

4. RRT VINCULADO POR FORMA DE REGISTRO

4.1.1 RRT's Vinculados

Número do RRT Forma de Contratante Data de Registro Data de Pagamento

Registro

Nº do RRT: INICIAL PREFEITURA MUNICIPAL DE 12/11/2021 12/11/2021

SI11395342100CT001 SÃO JOSÉ DE PIRANHAS - PB

5. DECLARAÇÃO DE VERACIDADE

Declaro para os devidos fins de direitos e obrigações, sob as penas previstas na legislação vigente, que as informações cadastradas neste RRT são verdadeiras e de minha responsabilidade técnica e civil.

6. ASSINATURA ELETRÔNICA

Documento assinado eletronicamente por meio do SICCAU do arquiteto(a) e urbanista Adson Edno Silva Diniz, registro CAU n° 00A1096460, na data e hora: 12/11/2021 15:32:58, com o uso de login e de senha. A autenticidade deste RRT pode ser verificada em: https://servicos.caubr.gov.br/ - Verificar autenticidade de RRT ou via QRCode.

A autenticidade deste RRT pode ser verificada em: https://siccau.caubr.gov.br/app/view/sight/externo?form=Servicos, ou via QRCode. Documento Impresso em: 16/11/2021 às 08:03:38 por: siccau, ip 10.128.0.1.



ANEXO II

À Prefeitura Municipal de São José de Piranhas-PB Tomada de Preços 00002/2022

DECLARAÇÃO PARA MICROEMPRESA E EMPRESA DE PEQUENO PORTE (MODELO)

A empresa			, inscrita no CNPJ nº					, para fins		
de p	oarticipação r	no Process	o Licitatório Tor	mada de	Preços Nº 0	0002/202	22, por int	ermé	dio de	seu
repr	esentante leç	gal, o(a) Sı	r(a)				_, portado	or(a) o	da Cart	eira
de	Identidade	nº	 ,	órgão	expedidor:_		е	do	CPF	nº
		, DEC	CLARA, para fins	s legais, s	ser microemp	resa / En	npresa de	pequ	ieno po	orte,
nos	termos da le	gislação vi	gente.							
		(Local e data)			de		(de	
			(Represen	tante leg	al, assinatura	a)				



ANEXO III

À Prefeitura Municipal de São José de Piranhas-PB Tomada de Preços 00002/2022

DECLARAÇÃO DE IDONEIDADE

Declaramos, sob as penas da Lei, para fins da Tomada Municipal de São José de Piranhas-PB, que a empres declarada INIDÔNEA para licitar ou contratar com a Admi IV, do artigo 87 da Lei 8.666/93 e suas alterações, e que o superveniente a entrega dos documentos de habilitação quanto à capacidade jurídica, técnica, regularidade fiscal e	sainistração Pública, comunicaremos qua o, que venham alte	não foi nos termos do inciso alquer fato ou evento erar a atual situação
(Local e data),	, de	de
(Representante legal, assir	 natura)	



ANEXO IV

À Prefeitura Municipal de São José de Piranhas-PB Tomada de Preços 00002/2022

DECLARAÇÃO DE CUMPRIMENTO

Declaro,	sob	as	penas	da	Lei,	para	fins	desta	licitação,	que	
empresa_									,	cum	•
•			•		-	,		•	ederativa do	•	
		•	•			•			a dos docu		
•	•				•		-		– proibição		
	_								trabalho a n	nenores	s de
dezesseis	anos, sa	alvo na	a condição	de ap	orendiz	a partir d	e quato	orze anos.'	,		
			4								
			(Local e	lata)			_,	_ de		de	
			(R	eprese	entante	legal, as	sinatura	a)			



ANEXO V

À Prefeitura Municipal de São José de Piranhas-PB Tomada de Preços 00002/2022

MODELO DE DECLARAÇÃO DE VISITA TÉCNICA

Declaramos, para os devidos fins que eu CPF/CREA, na qualidade de representanto, inscrita no CN	te legal/responsável técn	ico da empresa
para execução dos serviços de implantação de p Sebastião, no município de São José de Pirar conhecimento de todas as condições e dificuldade proposta em atendimento ao Edital referido. Por u posteriores relacionados com custos adicionais dessas condições e dificuldades por nós constata	pavimentação em paralelepíp nhas – PB. Declaramos air es local que nos permita elabo último, declaramos que não s decorrentes de alegação de	pedo no Bairro São nda, que tomamos orar uma adequada se justificam pleitos
(Local e data)	, de	de
(Representante legal/R Assina		



ANEXO VI

MINUTA DO CONTRATO

Contrato Nº:/...-CPL

Termo de Contrato que entre si celebram a Prefeitura Municipal de São José de Piranhas - PB e a empresa, para executar serviços de _____, conforme discriminado neste Instrumento na forma abaixo:

Pelo presente instrumento particular de contrato, de um lado a Prefeitura Municipal de São José de Piranhas - Rua Inácio Lira, 363 - Centro - São José de Piranhas - PB, CEP 58.940.000, CNPJ nº 08.924.052/0001-66, neste ato representada pelo senhor Prefeito Municipal Francisco Mendes Campos, brasileiro, casado, empresário, residente e domiciliado no Distrito de Bom Jesus - Zona Rural, s/nº, CPF nº 526.410.584-72, Carteira de Identidade nº 1.150.351-SSP/PB, doravante denominada CONTRATANTE e do outro a empresa......, inscrita no CNPJ/MF sob o nº, situada à rua, representada pelo Senhor(a), CPF(MF) n° e RG n° Doravante denominada CONTRATADA, vencedora da Tomada de Preços, N° 00002/2022, celebram o presente Contrato sob a égide da Lei 8.666/93, alterada pela Lei 8.883/94 republicada em 06/07/94, mediante as cláusulas e condições que seguem:

CLÁUSULA PRIMEIRA - DO FUNDAMENTO

1.1 - Fundamenta-se o presente Contrato, nas disposições da Lei nº 8.666/93 de 21/06/93, e suas alterações posteriores, no Edital da Tomada de Preços 00002/2022, no ato homologatório assinado em ______, pelo Senhor Prefeito Municipal, tudo constante do processo correspondente que fica fazendo parte integrante deste instrumento.

CLÁUSULA SEGUNDA - DO OBJETO

- 2.1 NATUREZA DOS SERVIÇOS E FORMA DE SUA EXECUÇÃO: Contratação de empresa para execução dos serviços de implantação de pavimentação em paralelepípedo no Bairro São Sebastião, no município de São José de Piranhas PB, conforme constam discriminados e quantificados no Anexo I (Termo de Referência) do Edital, sob regime de empreitada por preço global, inclusos todos os serviços necessários à funcionalidade total da obra, onde deverão ser obedecidos os projetos, plantas, especificações e observações técnicas fornecidas pela PREFEITURA, que fazem parte integrante deste contrato.
- 2.2 NORMAS TÉCNICAS, MATERIAIS E MÃO DE OBRA: A CONTRATADA obriga-se a executar a obra objeto deste contrato de acordo com as melhores normas técnicas especificas e empregando exclusivamente materiais e mão de obra de primeiríssima qualidade. Só se admitirá o emprego de materiais inferiores aos constantes das especificações, bem como de mão de obra não especializada, se a PREFEITURA aprovar previamente e por escrito a substituição.
- 2.3 ALTERAÇÕES, OMISSÕES E ACRÉSCIMOS: Pelo presente a CONTRATADA obriga-se a executar nas mesmas condições deste contrato, os acréscimos necessários na obra devidamente autorizados pela Presidência, até o limite previsto na Lei 8.666/93 do valor inicial atualizado do contrato. Estas alterações serão efetuadas através de Termo Aditivo, após apresentação de novas propostas da Contratada, dentro dos critérios seguintes:



- a) Os serviços acrescidos ou suprimidos e que constem na proposta inicial serão acertados pelo valor da mesma, ou seja, se acrescidos, pagos pelo valor da proposta e se suprimidos, diminuídos do valor do contrato. Estão excluídos deste acerto as variações de quantidades estimadas pela PREFEITURA e as apresentadas pelo licitante.
- b) Serviços não contidos na proposta inicial deverão ser acertados com base nos preços unitários da nova proposta.
- 2.4 Este contrato poderá ser alterado nos seguintes casos:
- 2.4.1 Unilateralmente, pela PREFEITURA.
- a) Quando houver modificação do projeto ou das especificações visando melhor adequação técnica aos objetivos a que se destina;
- b) Quando necessária a modificação do valor contratual em decorrência de acréscimos ou diminuição quantitativa de seu objeto, nos limites permitidos pela Lei;
- c) Quando houver interrupção da execução do contrato ou diminuição do ritmo de trabalho por ordem e no interesse da Administração.

2.4.2 - Por acordo das partes:

- a) Quando conveniente à substituição da garantia de execução:
- b) Quando necessária à modificação do regime de execução ou do modo de fornecimento, em face de verificação técnica da inaplicabilidade nos termos contratuais originários;
- c) Quando necessária à modificação da forma de pagamento, por imposição de circunstâncias superveniente mantida o valor inicial atualizado;
- d) No caso de supressão de obras ou serviços, se a contratada já houver adquirido os materiais e depositado os mesmos no canteiro, deverão ser pagos pela PREFEITURA aos mesmos custos de aquisição, regularmente comprovados e monetariamente corrigidos, e quaisquer outros danos eventualmente decorrentes da supressão poderão ser indenizados, desde que regularmente comprovados.
- e) Quaisquer tributos ou encargos legais criados, alterados ou extintos, bem como a superveniências de disposições legais, quando ocorridas após a data da apresentação da proposta, de comprovada repercussão nos preços contratados, implicarão a revisão destes para mais ou para menos, conforme o caso.
- 2.5 FISCALIZAÇÃO: A fiscalização da obra será feita pela PREFEITURA e/ou por firma por ele indicadas, obrigando-se a CONTRATADA a facilitar, de modo amplo e completo, a ação do fiscal, permitindo-lhes livre acesso a todas as partes da obra e local onde se encontrarem depositados materiais destinados aos serviços referidos no presente contrato. Fica ressalvado que a efetiva ocorrência da fiscalização não exclui nem restringe a responsabilidade da CONTRATADA na execução da obra, que deverá apresentar solidez e perfeição absolutas.
- 2.5.1- A fiscalização do Contrato será exercida pela Secretaria de Obras e Urbanismo através do seu Secretário Municipal e dos seus técnicos, sendo gestor do Contrato o servidor indicado pelo município, ou ainda por empresa contratada para esse fim.
- 2.5.2- A fiscalização poderá proceder qualquer determinação que seja necessária a perfeita execução dos serviços, inclusive podendo determinar a paralisação dos mesmos quando não estiver havendo atendimento às cláusulas contratuais.
- 2.5.3- A fiscalização de que tratam os subitens anteriores não isenta a Licitante vencedora das responsabilidades assumidas com a celebração do Contrato.
- 2.6 DA AÇÃO FISCALIZADORA: Os fiscais da PREFEITURA terão amplos poderes para, mediante instruções por escrito:



Exigir da CONTRATADA a imediata retirada de engenheiros, mestres e operários que embaracem a fiscalização, não atendam a seus pedidos ou cuja permanência nas obras seja considerada inconveniente:

Recusar materiais de má qualidade ou não especificados e exigir sua retirada das obras;

Sustar quaisquer serviços executados em desacordo com a boa técnica e exigir sua reparação ou demolição e substituição por conta da CONTRATADA;

Exigir da CONTRATADA todos os esclarecimentos necessários ao perfeito conhecimento e controle dos serviços;

Determinar ordem de prioridade para os serviços, desde que não altere o cronograma da obra; Exigir a utilização de máquinas, ferramentas e equipamentos além dos que estiverem em serviço, desde que considerados necessários pela PREFEITURA.

CLÁUSULA TERCEIRA - RESPONSABILIDADE DA CONTRATADA

3.1 - GENÉRICAS: Além dos casos comuns, implícitos ou expressos neste contrato, nas especificações e nas leis aplicáveis à espécie, cabe exclusivamente à CONTRATADA:

Executar a obra objeto deste contrato com fornecimento de todos os componentes que se façam necessários, sem qualquer ônus adicional para a PREFEITURA.

Contratar todo o seu pessoal, observar e assumir os ônus decorrentes de todas as prescrições das Leis Trabalhistas e da Previdência Social, bem como dos encargos fiscais e comerciais resultantes da execução do contrato, não transferindo a PREFEITURA à responsabilidade por seus pagamentos, não podendo, assim, onerar o objeto do contrato ou restringir a regularização e o uso das obras e edificações, inclusive perante o Registro de Imóveis.

Ressarcir os danos ou prejuízos causados à PREFEITURA e a pessoas e bens de terceiros, ainda que ocasionados por ação ou omissão de seu pessoal ou de propostos, não excluindo ou reduzindo essa responsabilidade a fiscalização realizada pelos técnicos da PREFEITURA.

CLÁUSULA QUARTA - PRAZO

- 4.1 ANDAMENTO DA OBRA E PRAZO: O prazo concedido para conclusão total da obra é contado a partir da data da emissão da ordem de servicos.
- 4.2 O prazo de vigência do presente contrato será determinado: 12 (doze) meses a contar da assinatura do contrato, referente aos serviços preliminares de implantação de pavimentação em paralelepípedo no Bairro São Sebastião. E o prazo de execução desses serviços e obra será de acordo com o cronograma respectivo do projeto a contar da emissão da Ordem de Serviço, podendo ser prorrogado, a critério exclusivo da Administração Municipal, mediante Termo Aditivo.
- 4.3 PRORROGAÇÃO: O prazo previsto no item anterior poderá ser prorrogado, de acordo com a lei 8.666/93, mantidas as demais cláusulas e assegurada a manutenção de seu equilíbrio financeiro, desde que ocorra algum dos seguintes motivos, devidamente autuados em processo:
- a) Alteração dos serviços ou especificações, pela contratante;
- b) Aumento das quantidades previsto no contrato, nos limites permitidos por Lei;
- c) Calamidade Pública;
- d) Greve generalizada de empregados;
- e) Interrupção dos meios de transportes;
- f) Acidente nas obras que avarie, temporariamente, alguma parte executado, uma vez provado que o acidente não decorreu de culpa da CONTRATADA;
- g) Chuvas copiosas e suas consequências;
- h) Falta de energia elétrica, necessárias às obras;
- i) Interrupção da execução do contrato por fato ou ato do ritmo de trabalho por ordem e no interesse da administração;



- j) Impedimento de execução do contrato por fato ou ato de terceiro reconhecido pela Administração;
- k) Omissão ou atraso de providências a cargo da Administração, inclusive quanto aos pagamentos previstos que resulte, diretamente, impedimento ou retardamento na execução do contrato, sem prejuízo das sanções legais aplicáveis aos responsáveis;
- I) Outros casos que se enquadrem no parágrafo único do artigo 1.058 do Código Civil Brasileiro.
- m) Casos que estarão a critério do contratante ante a necessidade de fato, como força maior e caso fortuito.

CLÁUSULA QUINTA - VALOR DO CONTRATO, PAGAMENTO, DOTAÇÕES E ENCARGOS FINANCEIROS.

- 5.2. DO PAGAMENTO: Pela execução dos serviços objeto da presente licitação, a PREFEITURA efetuará os pagamentos à contratada, até o dia 30 (trinta) do mês imediatamente seguinte ao da execução dos serviços, mediante apresentação de faturas, com base em medição que será realizada pela fiscalização da PREFEITURA, precedida da Solicitação de Medição, devidamente protocolado. Termo de Vistoria emitido pela fiscalização, comprovante da matricula da obra dos recolhimentos tributáveis, principalmente FGTS, do ISS e pagamento do pessoal empregado nesta obra, vencidos até, a data de apresentação da fatura pertinente. O pagamento dos serviços será efetuado com a devida apresentação da nota fiscal, com base em medição que será realizada pela fiscalização da PREFEITURA;
- 5.2.1. As parcelas somente serão liberadas de conformidade com os prazos contidos no cronograma físico-financeiro da proposta ou no término da etapa, contido no mesmo, prevalecendo à data que ocorreu por último;
- 5.2.2 O prazo de pagamento: O pagamento dos serviços será efetuado em até o dia 30 (trinta) do mês imediatamente seguinte a execução dos serviços, com a devida apresentação da nota fiscal, com base em medição que será realizada pela fiscalização da PREFEITURA;
- 5.2.3. A nota fiscal da fatura com defeitos ou vícios, ou ainda aquela que não cumprir com o disposto no item 14.1.1 do Edital, deverá ser retificada/substituída/complementada sendo que o prazo de pagamento reiniciará após a regularização, sem quaisquer ônus para a Contratante.

5.3. DOTAÇÃO

5.3.1. O regime será de execução indireta de empreitada por preço global;

As despesas decorrentes da contratação dos serviços previstos nesta Tomada de Preços correrão à conta da rubrica específica consignada no programa do exercício financeiro vigente e da Prefeitura Municipal de São José de Piranhas-PB, através de suas Secretarias, assim:

07.00 SECRETARIA DE OBRAS E URBANISMO:

15.122.1002.2047 MANUTENÇÃO DAS ATIV. DA SEC. MUNIC. DE OBRAS E URBANISMO; 500 - Recursos não Vinculados de Impostos;



4.4.90.51.01 OBRAS E INSTALAÇÕES;

3.3.90.39.01 OUTROS SERVIÇOS DE TERCEIROS.

15.451.2007.1020 PAVIMENTÁCAO EM PARALELEPÍPEDOS DA SEDE E DISTRITO;

500 - Recursos não Vinculados de Impostos;

4.4.90.51.01 OBRAS E INSTALAÇÕES;

3.3.90.39.01 OUTROS SERVIÇOS DE TERCEIROS.

CLÁUSULA SEXTA - DAS SANÇÕES

6.1 - MULTAS POR ATRASO CONTRATUAL: A multa global será calculada pela seguinte fórmula:

 $M = (0.01V / P) \times N$

Onde:

M = Valor da multa em Reais;

V = Valor inicial do contrato em Reais reajustado;

P = Prazo contratual de execução, em dias corridos;

N = Números de dias corridos que exceder a data contratual marcada para entrega da obra, devendo no caso existir prorrogação, a contagem ser feita após a data da referida prorrogação.

- 6.1.1 A multa, dependendo da PREFEITURA, poderá ser aplicada parcialmente, isto quando houver atraso na execução das parcelas, onde o valor de N, seria o número de dias corridos que exceder a data de término da referida parcela, no cronograma físico-financeiro da proposta e V o valor atualizado da parcela.
- 6.2 DAS SANÇÕES: Sem prejuízo de outras medidas aplicar-se-á à CONTRATADA, garantida a prévia defesa, as seguintes sanções:
- 6.2.1 Advertência;
- 6.2.2 Multa, na forma prevista no sub item 6.1;
- 6.2.3 Suspensão de participação em licitação e impedimento de contratar com a PREFEITURA.

CLÁUSULA SÉTIMA - DA RESCISÃO

- 7.1 O contrato será rescindido de pleno direito, independente de notificação ou interpelação judicial ou extrajudicial, sem qualquer espécie de indenização, nos casos previstos nos artigos 77 e 78, obedecendo, ainda, ao disposto nos artigos 79 e 80 da Lei Federal nº 8666/93.
- 7.1.1 Quando a rescisão ocorrer com base nos incisos XII a XVII do citado art. 78 da Lei nº 8.666/93, sem que haja culpa da CONTRATADA, será esta ressarcida dos prejuízos comprovados que houver sofrido, tendo ainda direito à devolução de garantia, aos pagamentos devidos pela execução do contrato até a data da rescisão e ao pagamento do custo da desmobilização.
- 7.1.2 A rescisão de que trata os incisos I a XII e XVII do supracitado artigo, sem prejuízo das sanções descritas na Lei acarretará as consequências previstas nos incisos do art. 80 da Lei nº 8.666/93.
- 7.2 A rescisão administrativa será apreciada e precedida de autorização escrita e fundamentada da autoridade competente, atendida a conveniência dos serviços, recebendo a CONTRATADA o valor dos serviços executados.
- 7.3 Constituem motivos para rescisão dos contratos:
- 7.3.1 O não cumprimento ou cumprimento irregular sistemático de cláusulas contratuais, especificações, planos de trabalhos, projetos ou prazos contratuais
- 7.3.2 Atraso não justificado na execução da obra;
- 7.3.3 Paralisação da execução dos serviços sem justa causa ou prévia comunicação ao contratante:



- 7.3.4 O desatendimento das determinações regulares da fiscalização;
- 7.3.5 A decretação de falência ou instauração de insolvência civil;
- 7.3.6 A dissolução da sociedade;
- 7.4. Por razões de interesse público e alta relevância e amplo conhecimento, a contratante poderá promover a rescisão unilateral do contrato mediante notificação por escrito à contratada ou por meio de publicação, que acontecerá com antecedência mínima de 05 (cinco) dias;
- 7.4.1 A rescisão unilateral dar-se-á, sempre, tomando como termo final do contrato o último dia do mês, após o decurso do prazo determinado no item anterior;
- 7.4.2 Qualquer que seja o fundamento da rescisão antecipada, responderá a garantia de fiel execução pelas obrigações da contratada, somente sendo liberada mediante comprovação de ter havido a rescisão dos contratos de trabalho do pessoal e satisfeitas todas as obrigações trabalhistas e previdenciárias.

CLÁUSULA OITAVA - DA SUBCONTRATAÇÃO

8.1 - DA SUBCONTRATAÇÃO: Sempre que for julgado conveniente, de acordo com a fiscalização poderá a CONTRATADA, com a quantidade de subcontratação determinada pelo município em cada caso, para realizar execução do contrato, sem prejuízo das responsabilidades contratuais e legais, subcontratar partes da obra, serviço ou fornecimento, devendo, no caso, os ajustes de subcontratações, serem aprovados previamente pela PREFEITURA. A CONTRATADA entretanto, será responsável perante a PREFEITURA pelos serviços dos subcontratados, podendo, no caso de culpa destes, e se os interessados na obra de origem, rescindir os respectivos ajustes, mediante aprovação da PREFEITURA.

CLÁUSULA NONA - CAUÇÃO

- 9.1 EM GARANTIA: Para garantia de suas obrigações contratuais, a CONTRATADA depositará, na Tesouraria da PREFEITURA, caução a 1% (um por cento) do valor do Contrato, a ser depositada na TESOURARIA da PREFEITURA em até (48) quarenta e oito horas após o recebimento da Ordem de Serviços.
- 9.2 LEVANTAMENTO: A caução descrita no item 9.1 será levantada e corrigida, quando efetuada em dinheiro, após a entrega definitiva dos serviços à PREFEITURA.

CLÁUSULA DÉCIMA - DO REAJUSTE

- 10.1 A periodicidade mínima de reajuste ou revisão dos valores das parcelas do cronograma físico-financeiro da proposta será de 01 (um) ano, contado a partir da abertura da licitação. Este período poderá ser modificado por ato do Governo Federal.
- 10.2 Após o prazo previsto no item 10.1 as parcelas remanescentes poderão ser reajustadas pelo índice nacional do custo da construção (INCC) da seguinte forma:

FÓRMULA

 $M = V \times 1 / 10$.

Onde:

M = Valor reajustado das parcelas remanescentes.

V = Valor inicial das parcelas remanescentes.

- 1 = Índice do mês que completa a periodicidade de um ano em relação a data base da proposta.
- 10. = Índice do mês da data base da proposta.

CLÁUSULA DÉCIMA PRIMEIRA - DO DIÁRIO

11.1 - DO DIÁRIO DAS OBRAS: A CONTRATADA manterá, no recinto das obras um livro de ocorrências diárias, denominado DIÁRIO DE OBRAS, onde serão registrados os principais fatos relativos à marcha dos serviços, inclusive as ordens e instruções da fiscalização.



CLÁUSULA DÉCIMA SEGUNDA - DAS OBRIGAÇÕES DA CONTRATADA

- 12.1 DA CONTRATADA: Além de outras responsabilidades definidas na cláusula primeira, a CONTRATADA obriga-se a:
- 12.1.1 Manter preposto com competência técnica e jurídica, aceito pela PREFEITURA, no local da obra ou serviço, para representá-la na execução do contrato.
- 12.1.2 -A contratada deverá manter no local dos serviços, aceito pela contratante, um preposto para representá-la na execução do contrato; e manter seus funcionários sempre identificados e uniformizados durante a execução dos serviços.
- 12.1.3 Responder por quaisquer danos pessoais ou materiais ocasionados por seus funcionários em serviço, causados a terceiros ou a PREFEITURA, mesmo quando utilizando equipamentos do município.
- 12.1.4 Substituir qualquer componente da equipe que apresentar comportamento inadequado ou indecoroso, ou não demonstrar qualificação para os serviços que são objetos do Contrato, no prazo máximo de 24 horas.
- 12.1.5 Não permitir que componentes das equipes de trabalho, enquanto estiverem a serviço do Município, executem serviço para terceiros.
- 12.1.6 Não permitir que seus funcionários solicitem qualquer tipo de gratificação.
- 12.1.7 Manter nas frentes de serviço pessoa autorizada a atender e fazer cumprir as determinações dos fiscais da Secretaria de Obras e Urbanismo.
- 12.1.8 Sanar imediatamente quaisquer irregularidades ou defeitos verificados pela fiscalização da PREFEITURA na execução dos serviços.
- 12.1.9 Acatar, em todos os seus termos, as determinações de segurança que venham a ser implantadas através de Ordens de Serviço expedidas pelo Município.
- 12.1.10 Apresentar, quando solicitado, documentos que comprovem o cumprimento da legislação em vigor quanto às obrigações assumidas no contrato, em especial encargos sociais, trabalhistas, previdenciários, tributários, fiscais e comerciais.
- 12.1.11 Informar imediatamente a Secretaria de Obras e Urbanismo, por escrito, quaisquer problemas ocorridos durante a execução dos serviços.
- 12.1.12 Atender as solicitações da fiscalização da PREFEITURA para fornecimento de informações de dados sobre os serviços, dentro dos prazos estipulados. Apresentar na assinatura do contrato documento comprobatório de inexistência de débito relativo às contribuições sociais, na forma da Lei 8.212 de 14.07.91; e cópia da proposta.
- 12.1.13 Regularizar perante o Conselho Regional de Engenharia, Arquitetura e Agronomia CREA-PB e outros órgãos, o contrato decorrente da presente licitação, conforme determina a Lei nº 5.194 de 24.02.66 e Resolução nº 104 de 22.05.70 do CONFEA.
- 12.1.14 Manter "equipe de higiene e segurança do trabalho" de acordo com a legislação pertinente e aprovação da PREFEITURA.
- 12.1.15 Recolher junto a Tesouraria Municipal, representada pelo Setor de Tributação da Prefeitura Municipal de São José de Piranhas-PB, o ISSQN, devendo observar o disposto no Art. 108, § 7°("Na prestação dos serviços de obras de engenharia, referidos nos subitens 7.02 e 7.05 do Art. 98, da Lei Complementar Nº 633/2019, de 05/11/2018, a base de cálculo é o preço total dos serviços, deduzidas as parcelas correspondentes ao valor dos materiais empregados, limitados a 50% (cinquenta por cento), fornecidos pelo prestador dos serviços e incorporados definitivamente nas obras.

CLAUSULA DÉCIMA TERCEIRA - DAS OBRIGAÇÕES DA CONTRATANTE

13.1 - Efetuar o pagamento na forma convencionada no presente instrumento, dentro do prazo previsto, desde que atendidas as formalidades pactuadas.



13.2 - Notificar à Contratada, imediatamente, sobre as faltas e defeitos observados na execução do especificado neste Contrato.

CLÁUSULA DÉCIMA QUARTA - FORO

- 14.1 ELEIÇÃO: Para dirimir todas as questões decorrentes deste contrato, fica eleito o foro a que pertencer o Município de São José de Piranhas PB, não obstante outro domicílio que a CONTRATADA venha a adotar, ao qual expressamente aqui renuncia.
- 14.2 E, por estarem justas e acertadas, assinam o presente instrumento em 02 (duas) vias de igual teor, os representantes legais das partes, para fazer valer todos os efeitos jurídicos, juntamente com 02 (duas) testemunhas abaixo assinadas, que a tudo presenciarem.

	São José de Piranhas - PB,	de	de
TESTEMUNHAS	PELA	A CONTRATANTE	
		FRANCISCO MEN Prefei	
	PELA	A CONTRATADA	



João Pessoa - Quarta-feira, 26 de Janeiro de 2022



aterro sanitário/assemelhado, o qual esteja instalado em propriedade de empresa legalmente licenciada perante o ôrgão ambiental estadual competente, cabendo à empresa contratada, a responsabilidade pelo tratamento, separação, triagem e aterro dos rejeitos em locais devidamente licenciados, para atender as necessidades das do município de São Bentinho – PB. FUNDAMENTO LEGAL: Dispensa de Licitação nº DV00005/2022. VIGÊNCIA: até 12/08/2022. PARTES CONTRATANTES: Prefeitura Municipal de São Bentinho e: CT Nº 00007/2022 - 12.01.22 - EMPRESA DE RECEBIMENTO DE RESIDUOS E SERVICOS DE LIMPEZA - ERSEL LTDA - R\$ 46.550.00.

nerelie en er e top barbarerer hetereren en

Prefeitura Municipal de Baraúna

LICITAÇÃO

PREFEITURA MUNICIPAL DE BARAÚNA

ADJUDICAÇÃO PREGÃO PRESENCIAL № 00001/2022

Com base nos elementos constantes do processo correspondente e observadas as disposições da legislação vigente, referente ao Pregão Presencial nº 00001/2022, que objetiva: LOCAÇÃO DE CAMINHÃO TIPO CAÇAMBA PARA COLETAE TRANSPORTE DE RESIDUOS SÓLIDOS DO MUNICIPIO DE BARAUNA-PB ATÉ O ATERRO SANITÀRIO, CONFORME TERMO DE REFRÊNCIA; ADJU-DICO o seu objeto a: MAXIMIANO ANTONIO DOS SANTOS NETO EIRELI EPP - R\$ 131.400,00. Barmina - PR. 25 de Janeiro de 2022

DAIANA AZEVEDO SOUSA LIMA Pregoeira Oficial

Prefeitura Municipai de Maturéia

LICHTAÇÃO

PREFEITURA MUNICIPAL DE MATUREIA COMISSÃO DE LICITAÇÃO

AVISO DE ADIAMENTO

O Presidente da Comissão Permanente de Licitação da Prefeitura Municipal de Maturéia/PB, informa aos interessados, que a reunião da Tomada de Preços nº 001/2022, cujo objetivo é a Contratação de empresa para execução de obra de reforma da Escola Maria Tâmara Souza Nascimento no municipio de Maturéia/PB, conforme especificações no edital e seus anexos, com data da reunião marcada para 09:00 Inst/min (horário local) do dia 31 de janeiro de 2022, na sala da licitação, está adiada para o dia 09:00 hrs/min (horário local) do dia 14 de fevereiro de 2022, na sala da licitação, por motivo de força maior. INFORMAÇÕES: Os interessados poderão retirar o edital no site https://www.matureia.ph.gov.br
Mais informações na sede da Prefeitura Municipal de Matureia-PB, em todos os dias úteis, no horário de expediente as 08:00 ás 12:00horas, a Praça José Alves da Costa, nº 114 - Centro - CEP: 58.737-000, Tel. (83) 98197-0789 ou pelo e-mail: pmmlicitacao2017@gmail.com

Matureia - PB. 25 de janeiro de 2022. PAULO SÉRGIO DE OLIVEIRA Presidente da CPL/PMM

Prefeitura Municipal de São José de Piranhas

LICITAÇÕES

PREFEITURA MUNICIPAL DE SÃO JOSÉ DE PIRANHAS-PB

AVISO DE LICITAÇÃO DESERTA E REPUBLICAÇÃO DE EDITAL PREGÃO PRESENCIAL Nº 00006/2022 O Pregoeiro Oficial e Equipe de Apoio torna público que a sessãodo Pregão Presencial Nº 00006/2022, com

objeto aquisição de Gás Liquefeito de Petróleo (GLP) liquido, destinado ao consumo de todas as secretarias da Prefeitura Municipal de São José de Piranhas - PB, cuja sessão de abertura do certame occorreu em 24/01/2022, às 13:30h, foi declarada DESERTA, por ausência de participantes/interessados. Fica remarcada nova sessão para o dia 07/02/2022, às 10:00h.ma Sala da CPL, prédio da Prefeitura Municipal, Rua Inácio Lira, 363 - Centro - São José de Piranhas - PB. O edital será republicado, porém permanecerá inalterado. Informações: 07:00 às 13:00h, dias úteis. E-mail: cplsaojosedepiranhas@gmail.com. Edital: www.tee.pb.gov.br.

São José de Piranhas - PB. 25 de Janeiro de 2022. HELDER DE LIMA FREITAS

Pregociro Oficial

PREFEITURA MUNICIPAL DE SÃO JOSÉ DE PIRANHAS-PB

HOMOLOGAÇÃO

PREGÃO PRESENCIAL Nº 00002/2022

Nos termos do relatório final apresentado pelo Pregoeiro Oficial e observado parecer da Assessoria Jurídica, referente ao Pregão Presencial nº 00002/2022, que objetiva: Contratação de pessoa física ou jurídica para prestação de serviços de lavagens através de lava-jato, limpezas e lubrificações nos veículos e máquinas pesadas pertencentes a frota da Prefeitura Municipal de São José de Piranhas-PB; HOMOLOGO o correspondente procedimento licitatório em favor de: CICERO DANTAS DA SILVA 05574454424 - CNPJ nº 33.917.356/0001-43 - R\$ 81.540,00; JOSE ITAMAR CAVALCANTI DE ASSIS 29156572468 - CNPJ nº 35.647.051/0001-94 - R\$ 54.250,00. Convocamos os representantes das referidas

empresas para num prazo de 05 (cinco) días úteis, assinar seu respectivo contrato. Informações: E-mail: cplsaojosedepiranhas@gmail.com.

São José de Piranhas - PB. 25 de Janeiro de 2022

FRANCISCO MENDES CAMPOS Prefeito

PREFEITURA MUNICIPAL DE SÃO JOSÉ DE PIRANHAS -PE

AVISO DE REPUBLICAÇÃO DE LICITAÇÃO

TOMADA DE PRECES Nº (0002/2022)

A Prefeitura Municipal de São José de Piranhas - PB, através do seu Presidente da Comissão Permanente de Licitação, TORNA PÚBLICO que o procedimento licitatório na Modalidade Tomada de Preço com objeto: Contratação de empresa para execução dos serviços de implantação de pavimentação em paralelepipedo no Bairro São Sebastião, no município de São José de Piranhas — PB. Que tinha sua abertura marcada para o dia 04de Fevereiro de 2022, às 09h00, foi remarcada para 11 de Fevereiro de 2022, às 09h00, em virtude do edital ter sido enviado incompletamente ao Tribunal de Contas da Paraiba. Os interessados poderão retirar o Edital e Anexos na Sala da CPL, Rua Inácio Lira, 363 - Centro - São José de Piranhas - PB ou pelos meios virtuais disponíveis: E-mail episaejosedepiranhas@gmail.com e site: www.tce.pb.gov.br. São José de Piranhas - PB, 25 de Janeiro de 2022.

Helder de Lima Freitas Presidente da CPL

PREFEITURA MUNICIPAL DE SÃO JOSÉ DE PIRANHAS-PB

RESULTADO DE JULGAMENTO FASE HABILITAÇÃO TOMADA DE PREÇOS Nº 00009/2021

OBJETO:Contratação de empresa para execução dos serviços de reforma da sede da Prefeitura Municipal de São José de Piranhas – PB. A CPL deste município, através do seu Presidente, torna público que após análises da primeira fase do processo em epigrafe, DECIDE HABILITAR as seguintes empresas por cumprirem todas as exigências editalícias: Covale Construções e Serviços Eireli, CNPJ nº 11.170.37/001-58 e Jatobá Construções e Serviços Ltda, CNPJ nº 04.320.189/0001-50. Caberão recursos nos termos do Art. 109, da Lei Federal Nº 8.666/93 e suas alterações. E em não havendo interposição de recursos administrativos, fica marcada a reunião para abertura dos envelopes contendo as Propostas de Preços dos licitantes habilitados para o dia 03 de Fevereiro de 2022, às 08h30min, sala da CPL, Prefeitura Municipal, Rua: Inácio Lira, 363, Centro, São José de Piranhas - PB. Informações: 07:00 às 13:00h, dias úteis. E-mail: episaojosedepiranhas@gmail.com São José de Piranhas - PB, 25 de Janeiro de 2022.

Helder de Lima Freitas Presidente da CPL

Prefeitura Municipal de Araruna

LICTAÇÕES :

PREFEITURA MUNICIPAL DE ARARUNA

HOMOLOGAÇÃO PREGÃO PRESENCIAL Nº 00002/2022

Nos termos do relatório final apresentado pelo Pregoeiro Oficial e observado parecer da Assessoria Jurídica, referente ao Pregão Presencial nº 60002/2022, que objetiva: AQUISIÇÃO DE COMBUSTI-VEIS; HOMOLOGO o correspondente procedimento licitatório em favor de: 3RB COMERCIAL DE COMBUSTIVEIS LTDA - R\$ 1.281.028,44; IRMÃOS MARTINIANO LTDA - R\$ 405.526,32. Araruna - PB, 25 de janeiro de 2022 VITAL DA COSTA ARAÚJO

PREFEITURA MUNICIPAL DE ARARUNA

HOMOLOGAÇÃO E ADJUDICAÇÃO TOMADA DE PREÇOS Nº 60019/2021

Nos termos do relatório final apresentado pela Comissão Permamente de Licitação e observado o parecer da Assessoria Jurídica, referente a Tomada de Preços nº 00019/2021, que objetiva: PAVIMENTAÇÃO ASFALTI-CANARTIA PADRE CRISTIANO MUFFLER — CENTRO — ARARUNA/PB: HOMOLOGO o correspondente procedimento licitatório e ADJUDICO o seu objeto a: EMPROTEC CONSTRUCOES E SERVICOS EIRELI - R\$ 247.142,33. Fica desde já o licitante vencedor convocado para assinatura do respectivo contrato.

Araruna - PB. 25 de janeiro de 2022

VITAL DA COSTA ARAÚJO Prefeito

PREFEITURA MUNICIPAL DE ARARUNA

AVISO DE LICITAÇÃO REPUBLICADO POR INCORREÇÃO PREGÃO PRESENCIAL Nº 00004/2022

Toma público que fará realizar através do Progoeiro Oficial e Equipe de Apoio, sediada na Rua Professor Moreira, 21 - Centro - Araruna - PB, às 09:00 HORAS DO DIA 08 DE FEVEREIRO DE 2022, licitação Moreira, 21 - Centro - Araruna - PB, às 09:00 HORAS DO DIA 08 DE FEVERERO DE 2022, licitação modalidade Pregão Presencial, do tipo menor preço, para: Contratação de pessoa jurídica especializada em Assessoria na área de Educação, para prestar serviços a Prefeitura Municipal de Araruna - PB. Recursos: previstos no orçamento vigente. Fundamento legal: Lei Federal nº 10.520/02 e subsidiariamente a Lei Federal nº 8.666/93: Lei Complementar nº 12.3706: Decreto Municipal nº 10/08; e legislação pertinente, consideradas as alterações posteriores das referidas normas. Informações: no horário das 08:00 as 12:00 horas dos dias úteis, no endereço supracitado. Telefone: (083) 3373-1010. E-mail: licita@araruna.pb.gov.br. Edital: www.tce.pb.gov.br.; podendo ser solicitado também pelo e-mail indicado.

Araruna - PB, 25 de janeiro de 2022

THIAGO BELMONT LUCENA

Presentos Oficial

Pregoeiro Oficial

Publicions

ETILRA MUNCOPAL DE SÃO DOMINGOS AMBO DE LECTAÇÃO PRECIÃO ELETRÔNECO Nº CHICAZOZ INTRÁS 2004, SOSTO DE SAMBOLICA ESTADA 2004, S





